
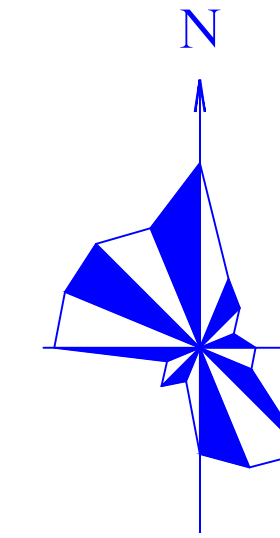


图克镇欣亚供热有限责任公司储煤场办公楼建设工程设计方案  
总平面布置图 1:500

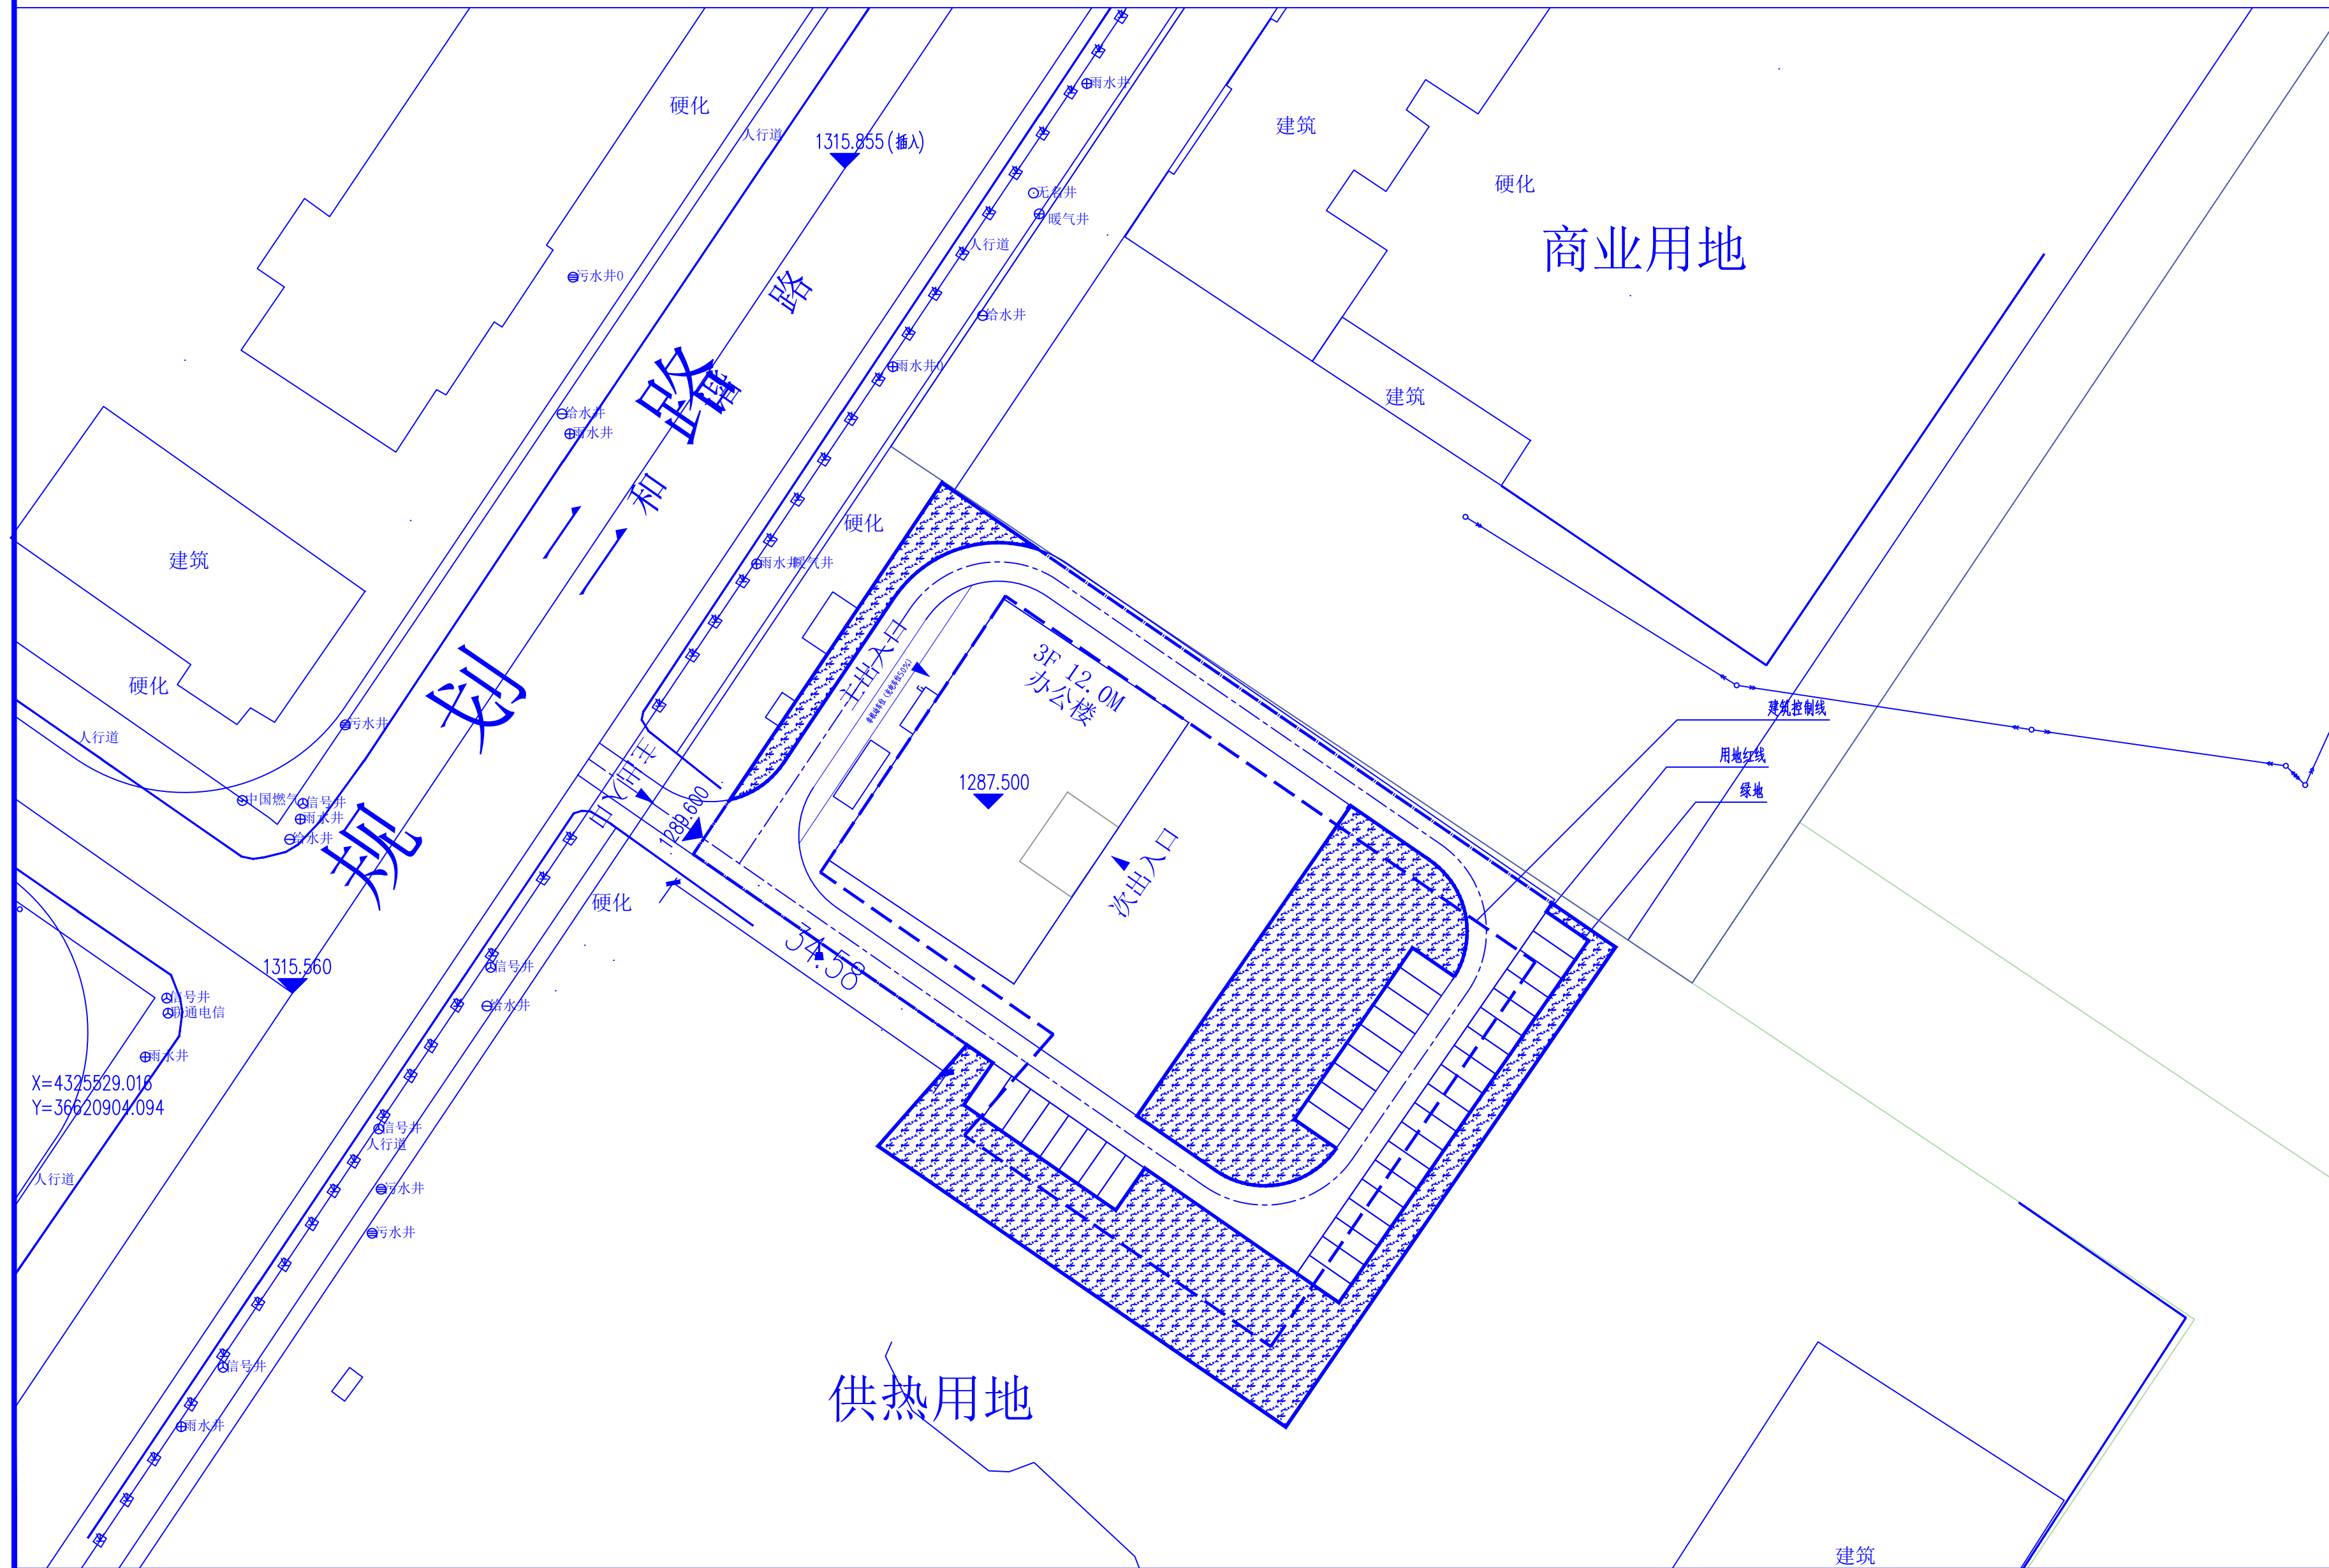

### 经济技术指标表

| 项目名称   | 单位             | 数值      |
|--------|----------------|---------|
| 总用地面积  | m <sup>2</sup> | 4630.00 |
| 净用地面积  | m <sup>2</sup> | 2821.64 |
| 绿地面积   | m <sup>2</sup> | 1444.55 |
| 总建筑面积  | m <sup>2</sup> | 2335.29 |
| 建筑基底面积 | m <sup>2</sup> | 759.58  |
| 容积率    | —              | 0.50    |
| 绿地率    | %              | 31.20   |
| 建筑密度   | %              | 16.41   |
| 机动车停车位 | 辆              | 36      |
| 非机动车位  | 辆              | 72      |

中环建筑设计

天津中环建筑设计有限公司

TIAN JING ZHONG HUAN JIAN ZHU SHE JI

建筑一级注册建筑师证书  
证书编号:A21009421  
有效期至:2025年11月05日  
注册单位:  
执业范围:建筑设计(建筑工程)  
联系电话:047-8376765

A21009421  
图克镇世纪大厦27楼2777  
120112017686

出图专用章  
SMB/C PROJECT SEAL

工程勘察设计出图专用章  
(有效期至2025年11月05日)

单位:天津中环建筑设计有限公司  
行业:建筑行业(建筑工程)  
级别:乙级 证书编号:A21009421  
天津市住房和城乡建设委员会制

中华人民共和国一级注册建筑师

姓名:张 志

注册号:1200942-003

有效期:至 2025 年 3 月

修改日期  
REVISION DATE

修改内容  
REVISION CONTENT

建设单位  
CLIENT

鄂尔多斯市乌审旗欣亚供热有限责任公司

项目名称  
PROJECT TITLE

图克镇欣亚供热有限责任公司  
储煤场建设项目

子项名称  
SUB TITLE

图纸名称  
DRAWING TITLE

总平面图

项目负责人  
PROJECT DIRECTOR

审定人  
APPROVED BY

专业负责人  
DISCIPLINE RESPONSIBLE BY

校对人  
CHECKED BY

设计人  
DESIGNED BY

制图人  
DRAWING BY

专业  
SPECIALTY

比例  
SCALE

图号  
DRAWING NO.

版本  
VERSION

况志航

杨俊

张志

张保卫

张倩

张倩

建筑

A2-1/4

设计阶段  
DESIGN STAGE

日期  
DATE

施工

ZH-2024-064

A2-1/4

建设-Z-01

第一版