



智诚建科设计有限公司
ZHI CHENG ARCH-TECH DESIGN Co.,LTD
建筑工程甲级设计证书 A1550007610

地址：鄂尔多斯市东胜区杭锦北路15号街坊10号商南
联系电话：0477-8567878

合作设计单位
CO-ORGANIZED WITH

出國專用章
SWISS PROJECT SAK

Types

本報與中國社會科學院合作出版 **WORLD AND CHINA** 周刊
注册外灘
ISSN1130-202X 2014

建设单位
CLIENT
王文忠

子項名稱
SUB TITLE

总平面图

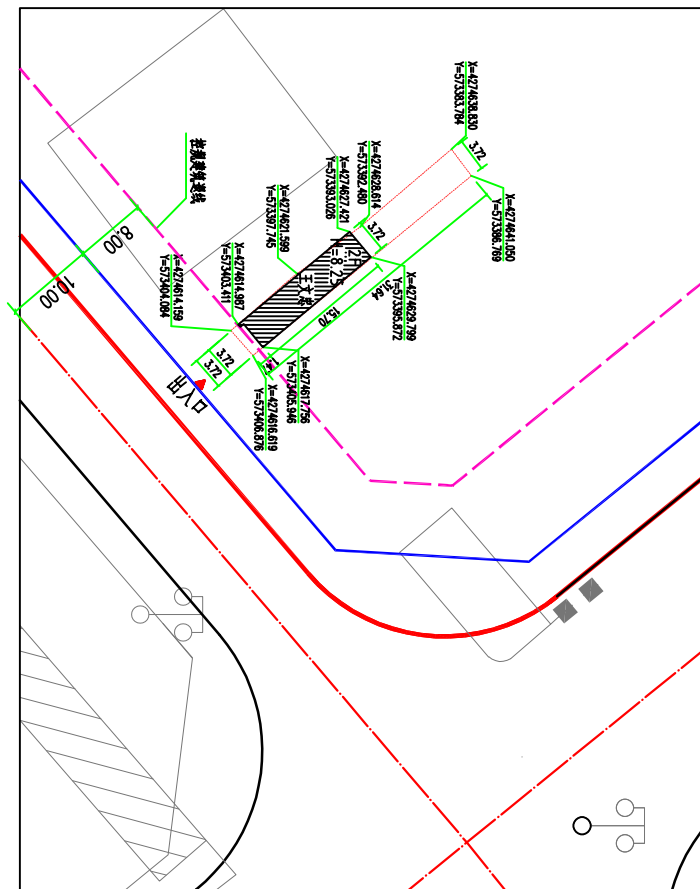
項目負責人 PROJECT DIRECTOR	楊	楊	李
---------------------------	---	---	---

专业负责人 BECIYUAN BINGYUANSHI 何 建强	郑恒	郭性
---------------------------------------	----	----

設計人	松嶋 文	監修
松嶋 文	松嶋 文	松嶋 文

专业 major	建筑 architecture	设计阶段 design stage	施工图 drawing
-------------	--------------------	----------------------	----------------

工段编号 WORKING NO.	图号 DRAWING NO.
	02

[illegible]

单位: 米
比例: 1:300



项目	单位	数值
建设用地面积	平方米	117.86
地上总建筑面积	平方米	118
建筑基地面积	平方米	59
容积率		1
建筑密度	%	50

	道路
	拟建商业
	场地及单体出入口

[illegible]