

设计阶段
DESIGN PHASE



智诚建科
ZHI CHENG
ARCH+TECH

智诚建科设计有限公司
ZHI CHENG ARCH+TECH DESIGN CO.,LTD
A192007810
建筑工程师设计证书

地址：鄂尔多斯市东胜区铁东大街15号第10号青楼
联系电话：0477-8640710

合作设计单位
CO-DESIGNER TITLE

出图专用章
SEAL PROJECT SEAL


注册执业章
REGISTERED SEAL

建设单位
CLIENT

项目名称
PROJECT TITLE

图纸名称
DRAWING TITLE

项目负责人 PROJECT MANAGER	杨 柳	杨柳
负责人 RESPONSIBLE	杨 柳	杨柳
专业负责人 SPECIALIST	郑 恒	郑恒
审核人 CHECKER	郑 恒	郑恒
投资人 INVESTOR	郑德松	郑德松
设计人 DESIGNER	白丽文	白丽文
制图人 DRAWING	白丽文	白丽文
审核人 CHECKER	白丽文	白丽文
设计阶段 DESIGN PHASE	建筑	施工图
比例 SCALE	1:100	
日期 DATE	2025.2	
图号 DRAWING NO.	01	
版本 VERSION	第一版	

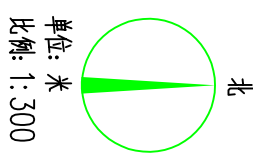


赵明阳经济技术指标

项目	单位	数值
建设用地面积	平方米	24.1
地上总建筑面积	平方米	24.4
建筑基地面积	平方米	122
容积率		1.0
建筑密度	%	5.0

图例

	道路
	拟建商业
	场地及单体出入口

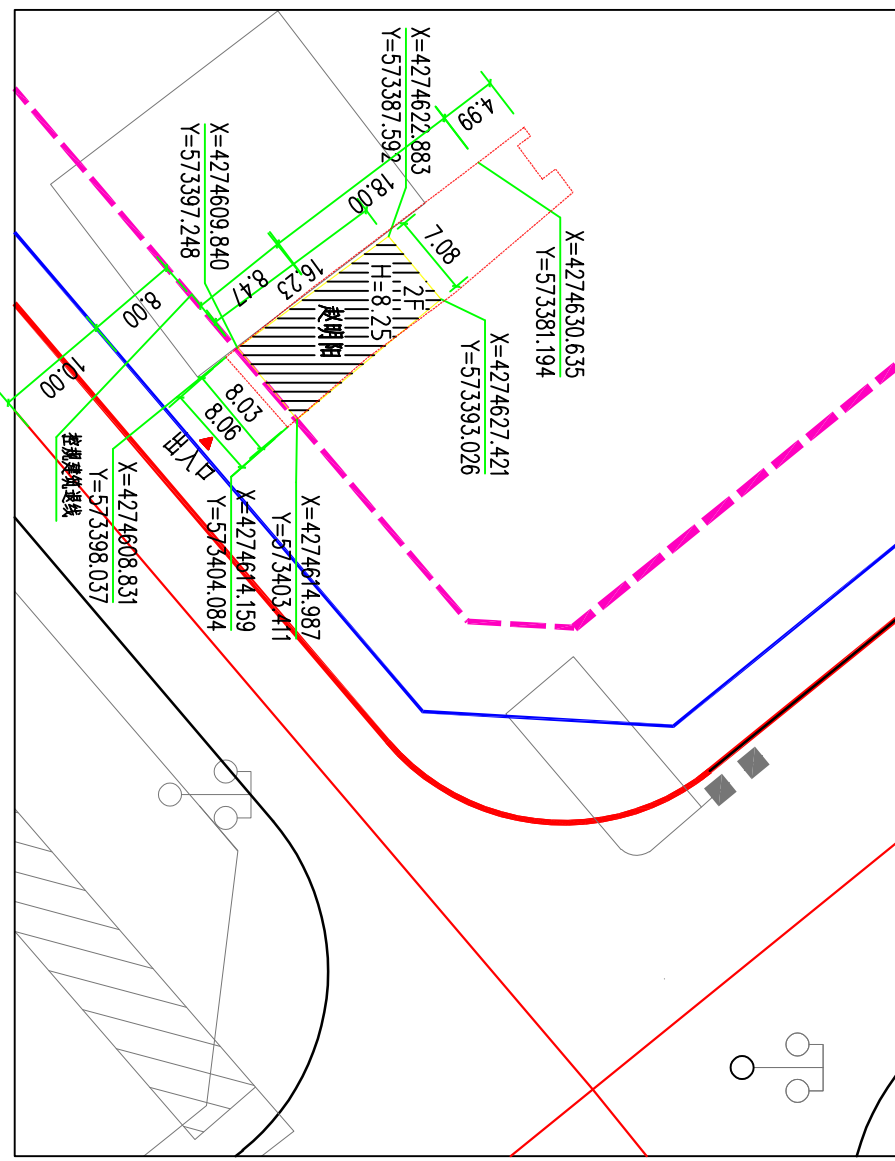

总平面图