


鄂尔多斯市生能再生能源科技有限公司副产品辅料加工预包装项目建筑工程设计方案

——总平面布置图 1:1000

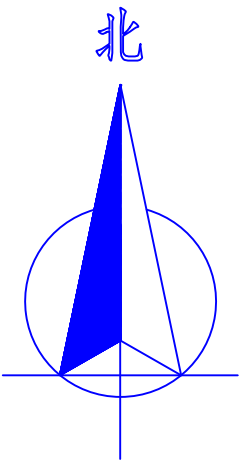

说 明

- 鄂尔多斯市生能再生能源科技有限公司副产品辅料加工预包装项目建筑工程设计方案——总平面布置图。
- 本规划依据:国家现行有关建筑、绿化、消防、人防等设计规范要求。
- 按国家和地方相关规定配建人防工事。
- 建筑造型以现代建筑风格为主,建筑设计要综合考虑建筑节能、节水、节电、节材、垃圾分类处理及中水利用。
- 厂区内硬化部分应能满足满载消防车通行要求。
- 图中拟建建筑所示尺寸为建筑最外部控制尺寸,所有建筑施工图都不得突破此尺寸。
- 本规划中所示建筑高度“H”按下列规则计算:
 - 平屋面建筑高度:自室外地坪算至建筑女儿墙顶。
 - 坡屋面建筑高度:自室外地坪算至建筑屋檐和屋脊的平均高度。

综合技术经济指标表


项目名称	单位	数量
规划建设用地面积	m ²	4000
总建筑面积	m ²	4359.30
基底面积	m ²	1603.90
容积率		1.09
建筑密度	%	40.10
绿地率	%	4.94
停车位	辆	14
非机动车停车位	辆	551

规划地上单栋建筑物明细表

编号	名称	用途	层数	高度(m)	单栋地上建筑面积(m ²)	单栋基底面积(m ²)	备注
1	1#	小手工作坊	3/4	16.25/20.65	3957.30	1201.90	
2	2#	库房	1	5.0	402.0	402.0	
合 计					4359.30	1603.90	

图 例

	用地界线		拟建建筑		出入口
	绿地		停车位		

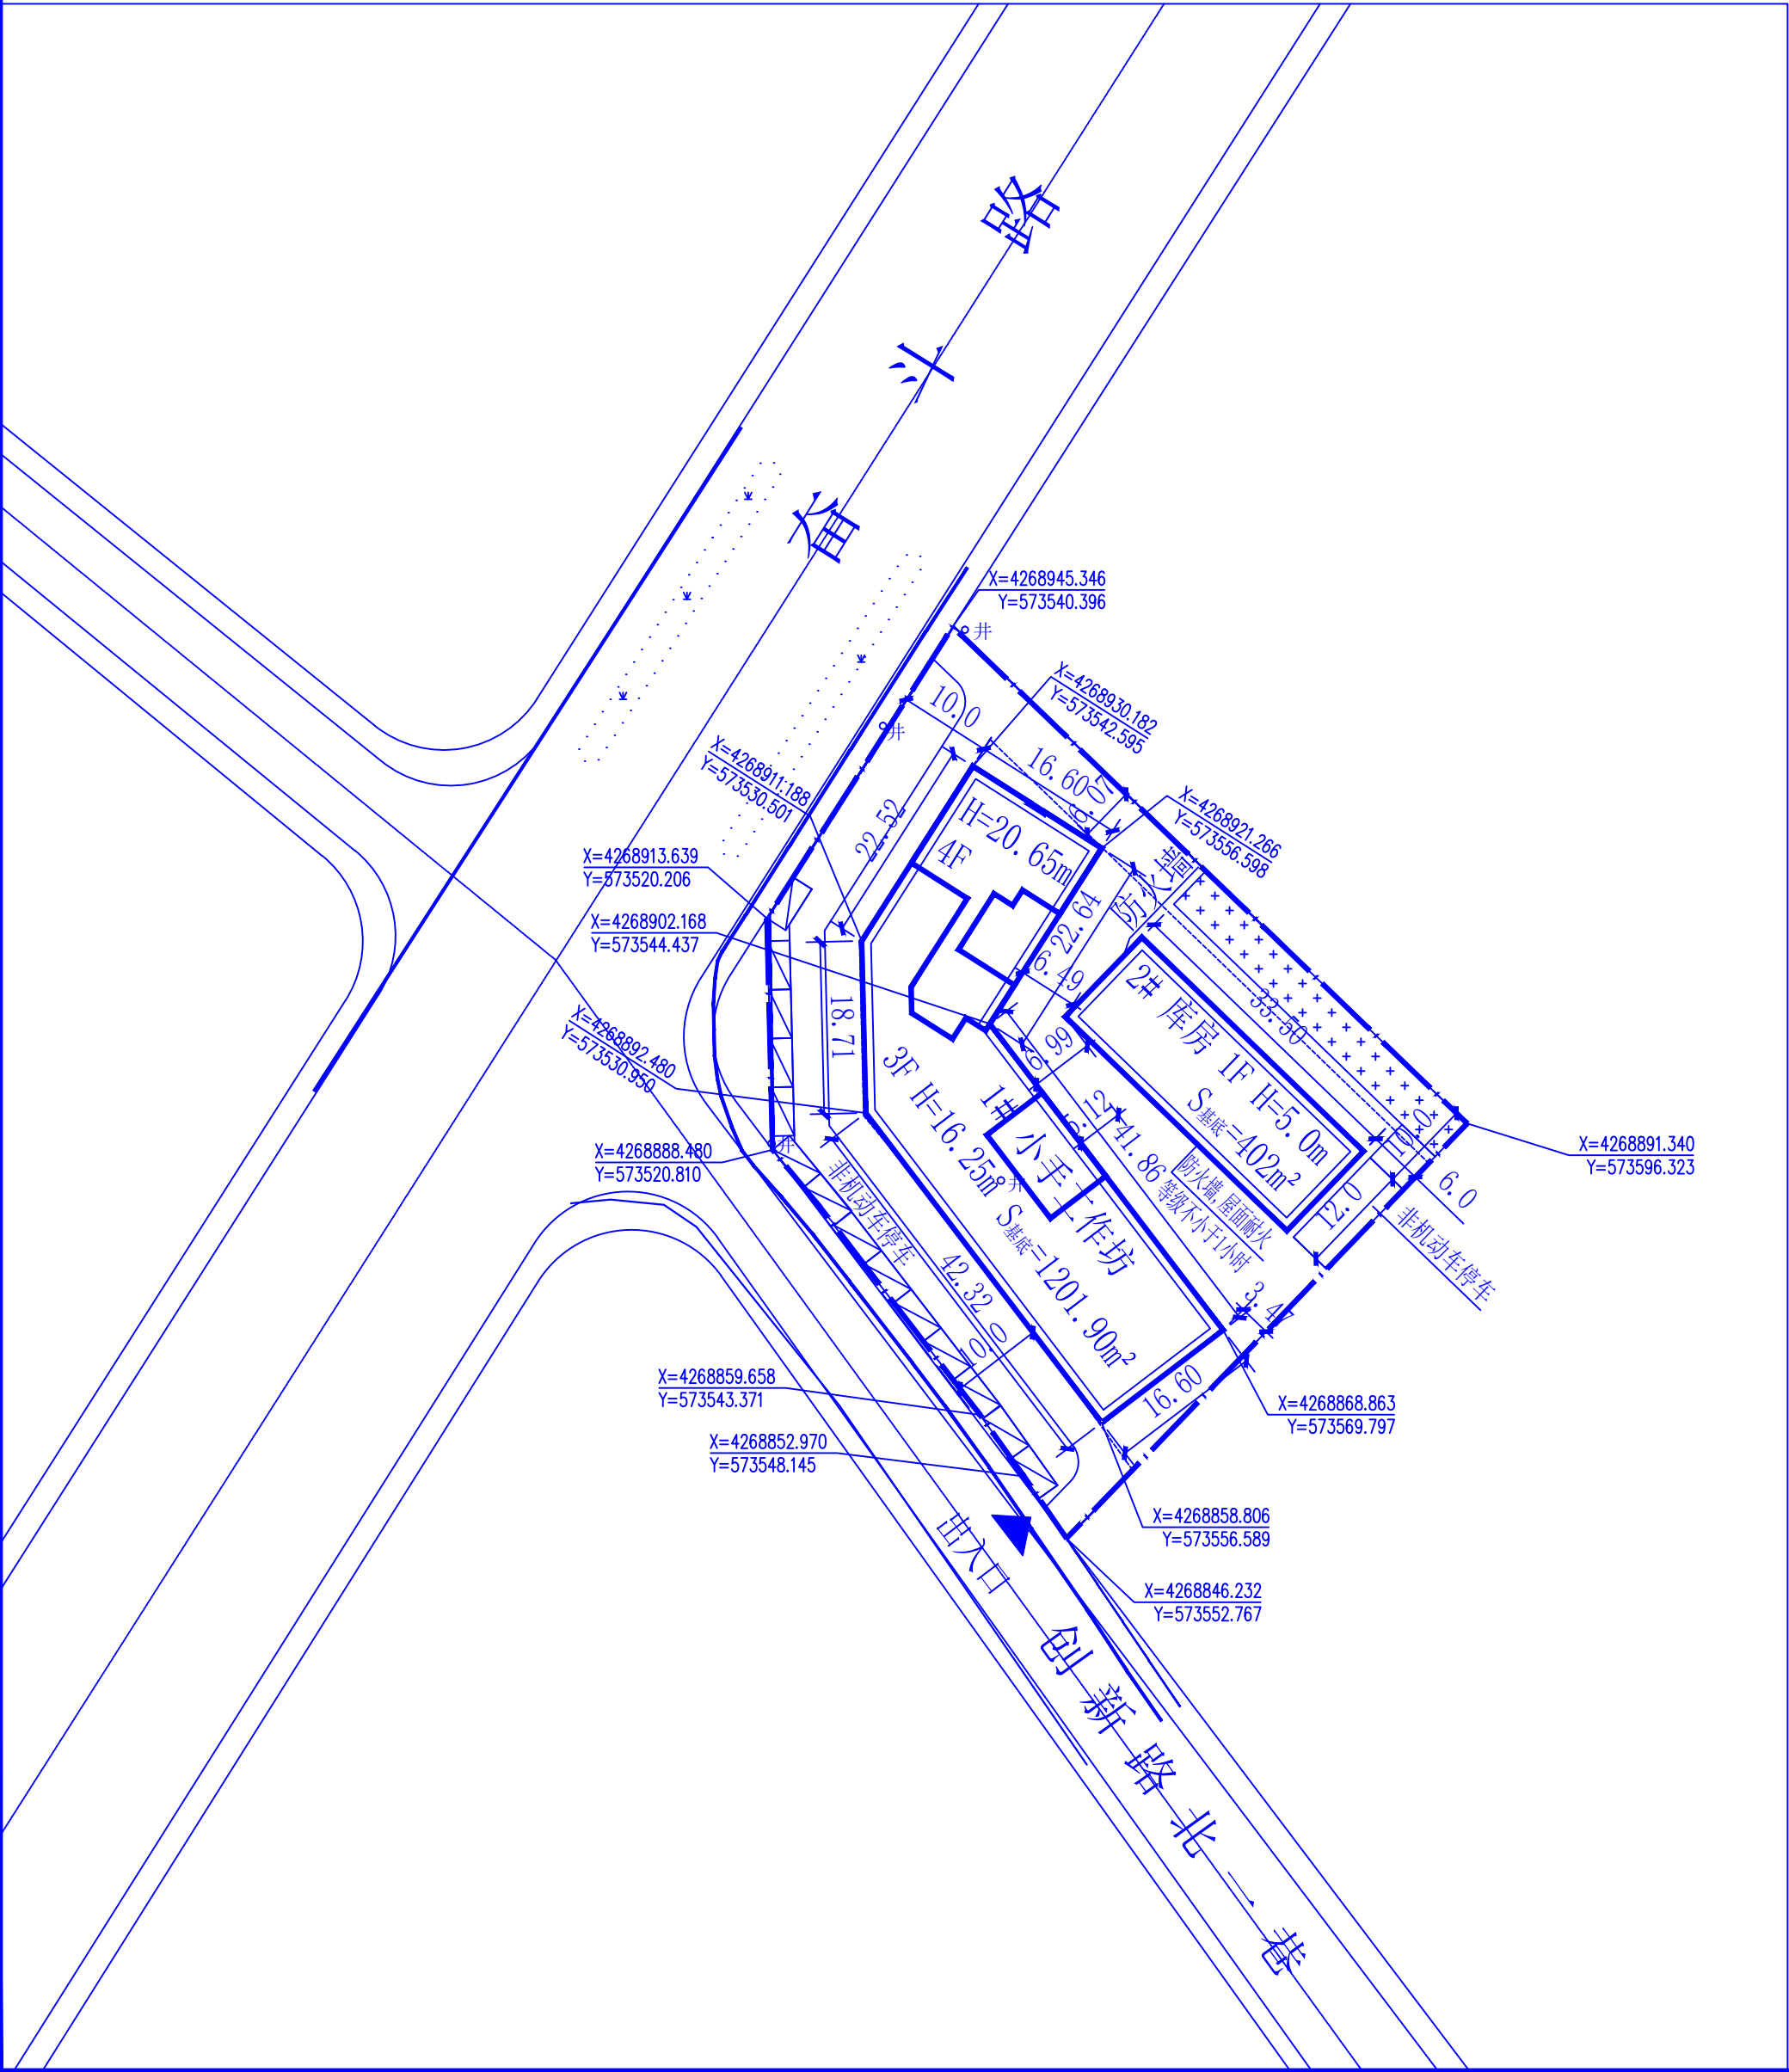

设计单位
DESIGN UNIT

天津中环建筑设计有限公司

TIAN JING ZHONG HUAN JIAN ZHU SHE JI

建筑工程专业设计证书
A212009421
地址:鄂尔多斯市东胜区建设街道世纪大厦27楼277
联系电话:0477-8378766

设计单位
DESIGN UNIT

出图专用章
SHAOJI PROJECT SEAL

工程勘察设计出图专用章
(有效期至2025年11月05日)

单位:天津中环建筑设计有限公司
行业:建筑行业(建筑工程)
级别:乙级 证书编号:A212009421
注册执业资格和执业范围:注册执业资格和执业范围

中华人民共和国一级注册建筑师
姓名:张志
注册号:1200942-003
有效期至:2025年3月

修改日期
REVISION DATE

修改内容
REVISION CONTENT

建设单位
CLIENT

项目名称
PROJECT TITLE

子项名称
SUB TITLE

图纸名称
DRAWING TITLE

项目负责人
PROJECT DIRECTOR

审定人
APPROVED BY

专业负责人
DISCIPLINE RESPONSIBLE BY

校对人
CHECKED BY

设计人
DESIGNED BY

制图人
DRAWING BY

专业
SPECIALTY

比例
SCALE

工程编号
PROJECT NO.

规格
SPECIFICATION

张 志

况志航

杨俊

张保卫

王红

王红

规划

日期
DATE

图号
DRAWING NO.

版本
VERSION

2025.03

规施-01

第一版