


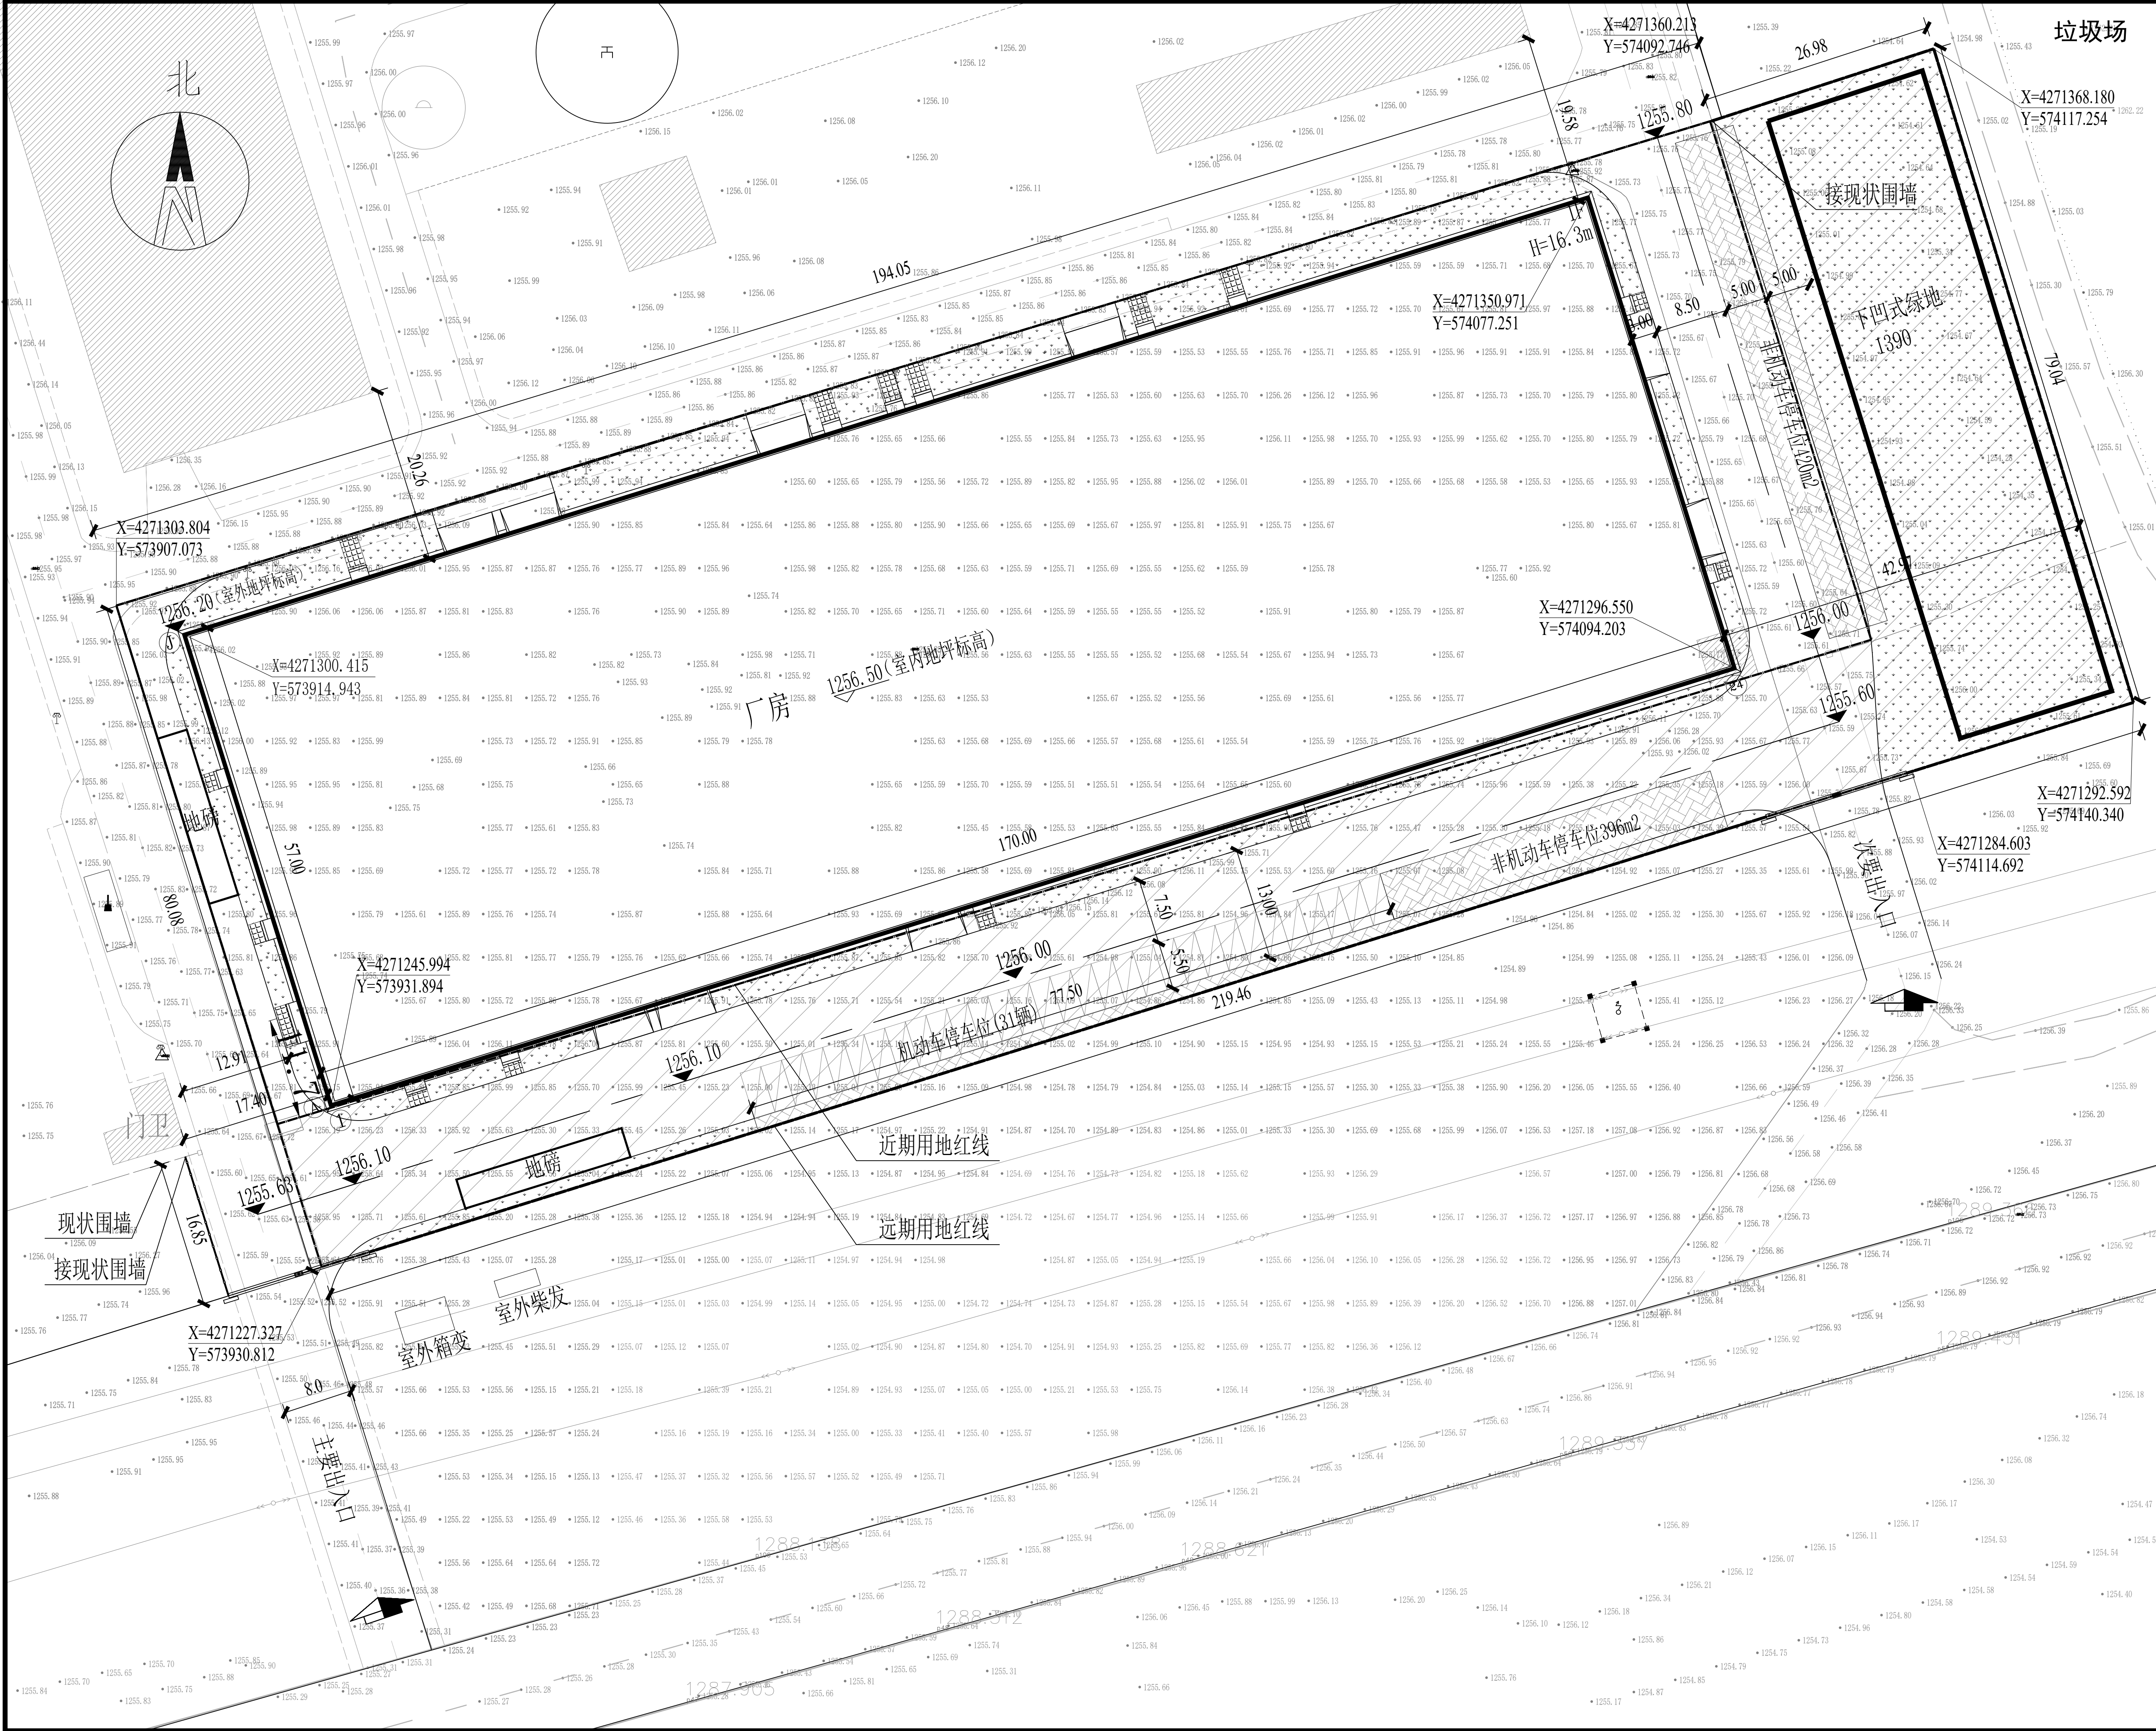

建构筑物一览表							
分号	名称	建筑层数	规划高度m	占地面积㎡	建筑面积㎡	计容面积㎡	建筑防火类别
00	总图						
01	厂房	1	16.3	9690.00	9960.54	19490.02	丁类

主要技术经济指标表				
序号	名称	单位	数量	备注
1	拟用地面积	㎡	17425.05	
2	建构筑物占地面积	㎡	9690.00	
3	建筑系数	%	55.61	
4	建筑面积	㎡	9960.54	
5	计容面积	㎡	19490.02	
6	容积率		1.12	
7	厂内新建道路面积	㎡	3832	包含东侧现状道路可能需破除新建面积约600㎡
8	铺砌面积	㎡	75.5	
9	绿化用地面积	㎡	3162.6	其中下凹式绿地1390㎡
10	绿地率	%	18.15	
11	机动车停车位	辆	31	
12	非机动车停车位	辆	1020	即816㎡停车带
13	新建围墙长度	m	320	

图 例			
	新建建筑物		拟用地红线
	新建道路		现状建筑物
	厂区出入口		室外地坪标高
	远期		铺砌
	围墙		机动车停车位
	绿化		非机动车停车位

说 明			
1. 本图依据建设单位提供的地形图进行绘制。			
本设计图纸在未取得施工图审查合格证前不得用于施工。			
2. 本图平面位置采用国家2000坐标系，高程采用大地高程基准；			
控制点数据 控制点1，Y=574075.454,X=4271354.056,H=1255.922			
控制点2，Y=573912.353,X=4271251.694,H=1255.861			
3. 设计依据：			
《建筑设计防火规范》（2018年版） （GB50016-2014）			
《工业企业总平面设计规范》 （GB50187-2012）			
《建筑防火通用规范》 （GB55037-2022）			
《厂矿道路设计规范》 （GBJ22-87）			
4. 厂区竖向标高暂定为1256.20米，室外地坪标高0.2米。			
5. 图中厂房南侧新建道路路面宽度为12米，转弯半径8米，满足消防要求。			
东、西两侧道路利用现状道路进行拓宽，新建道路转弯半径8米，满足消防要求。			
6. 图中所注尺寸为建筑外墙间间距，构筑物外墙间距，单位以米计。			
7. 图中所注定位为建筑外墙间(含保温层)定位，单位以米计。			
8. 图中新建围墙与现状围墙衔接，做法同现状，长度约320米。			
每15米设置一道伸缩缝，缝宽20，内填沥青麻筋或胶泥稻草；伸缩缝设置在墙垛处。			
9. 设置两座电动大门，可由建设单位自行选定产品或根据当地习惯，现场安装即可。			
电动大门选型参考15J001《围墙大门》P63，双向开启暗装式DSMB-15021S。			
变形缝大样			
设置在墙垛处			

中城名华工程集团有限公司

ZHONG CHENG MING HUA ENGINEERING GROUP CO., LTD

证书编号： A114014590

建筑行业（建筑工程）甲级

风景园林工程设计专项甲级

电力行业（送电工程）设计专业甲级

质量管理体系认证

ISO 9001：2015

ISO 14001：2015

ISO 45001：2018

建设单位：

工程名称：

乌审旗嘎鲁图镇建筑垃圾综合利用项目

子项名称：

总图

平面图

姓名

签名

项目负责人

安东

安东

专业负责人

胡伟民

胡伟民

审核

胡伟民

胡伟民

校对

杨伟胤

杨伟胤

设计

许洪明

许洪明

工程编号

设计阶段

施工图

专业

总图

图号

Z-1

比例

1:500

日期

2025.03