


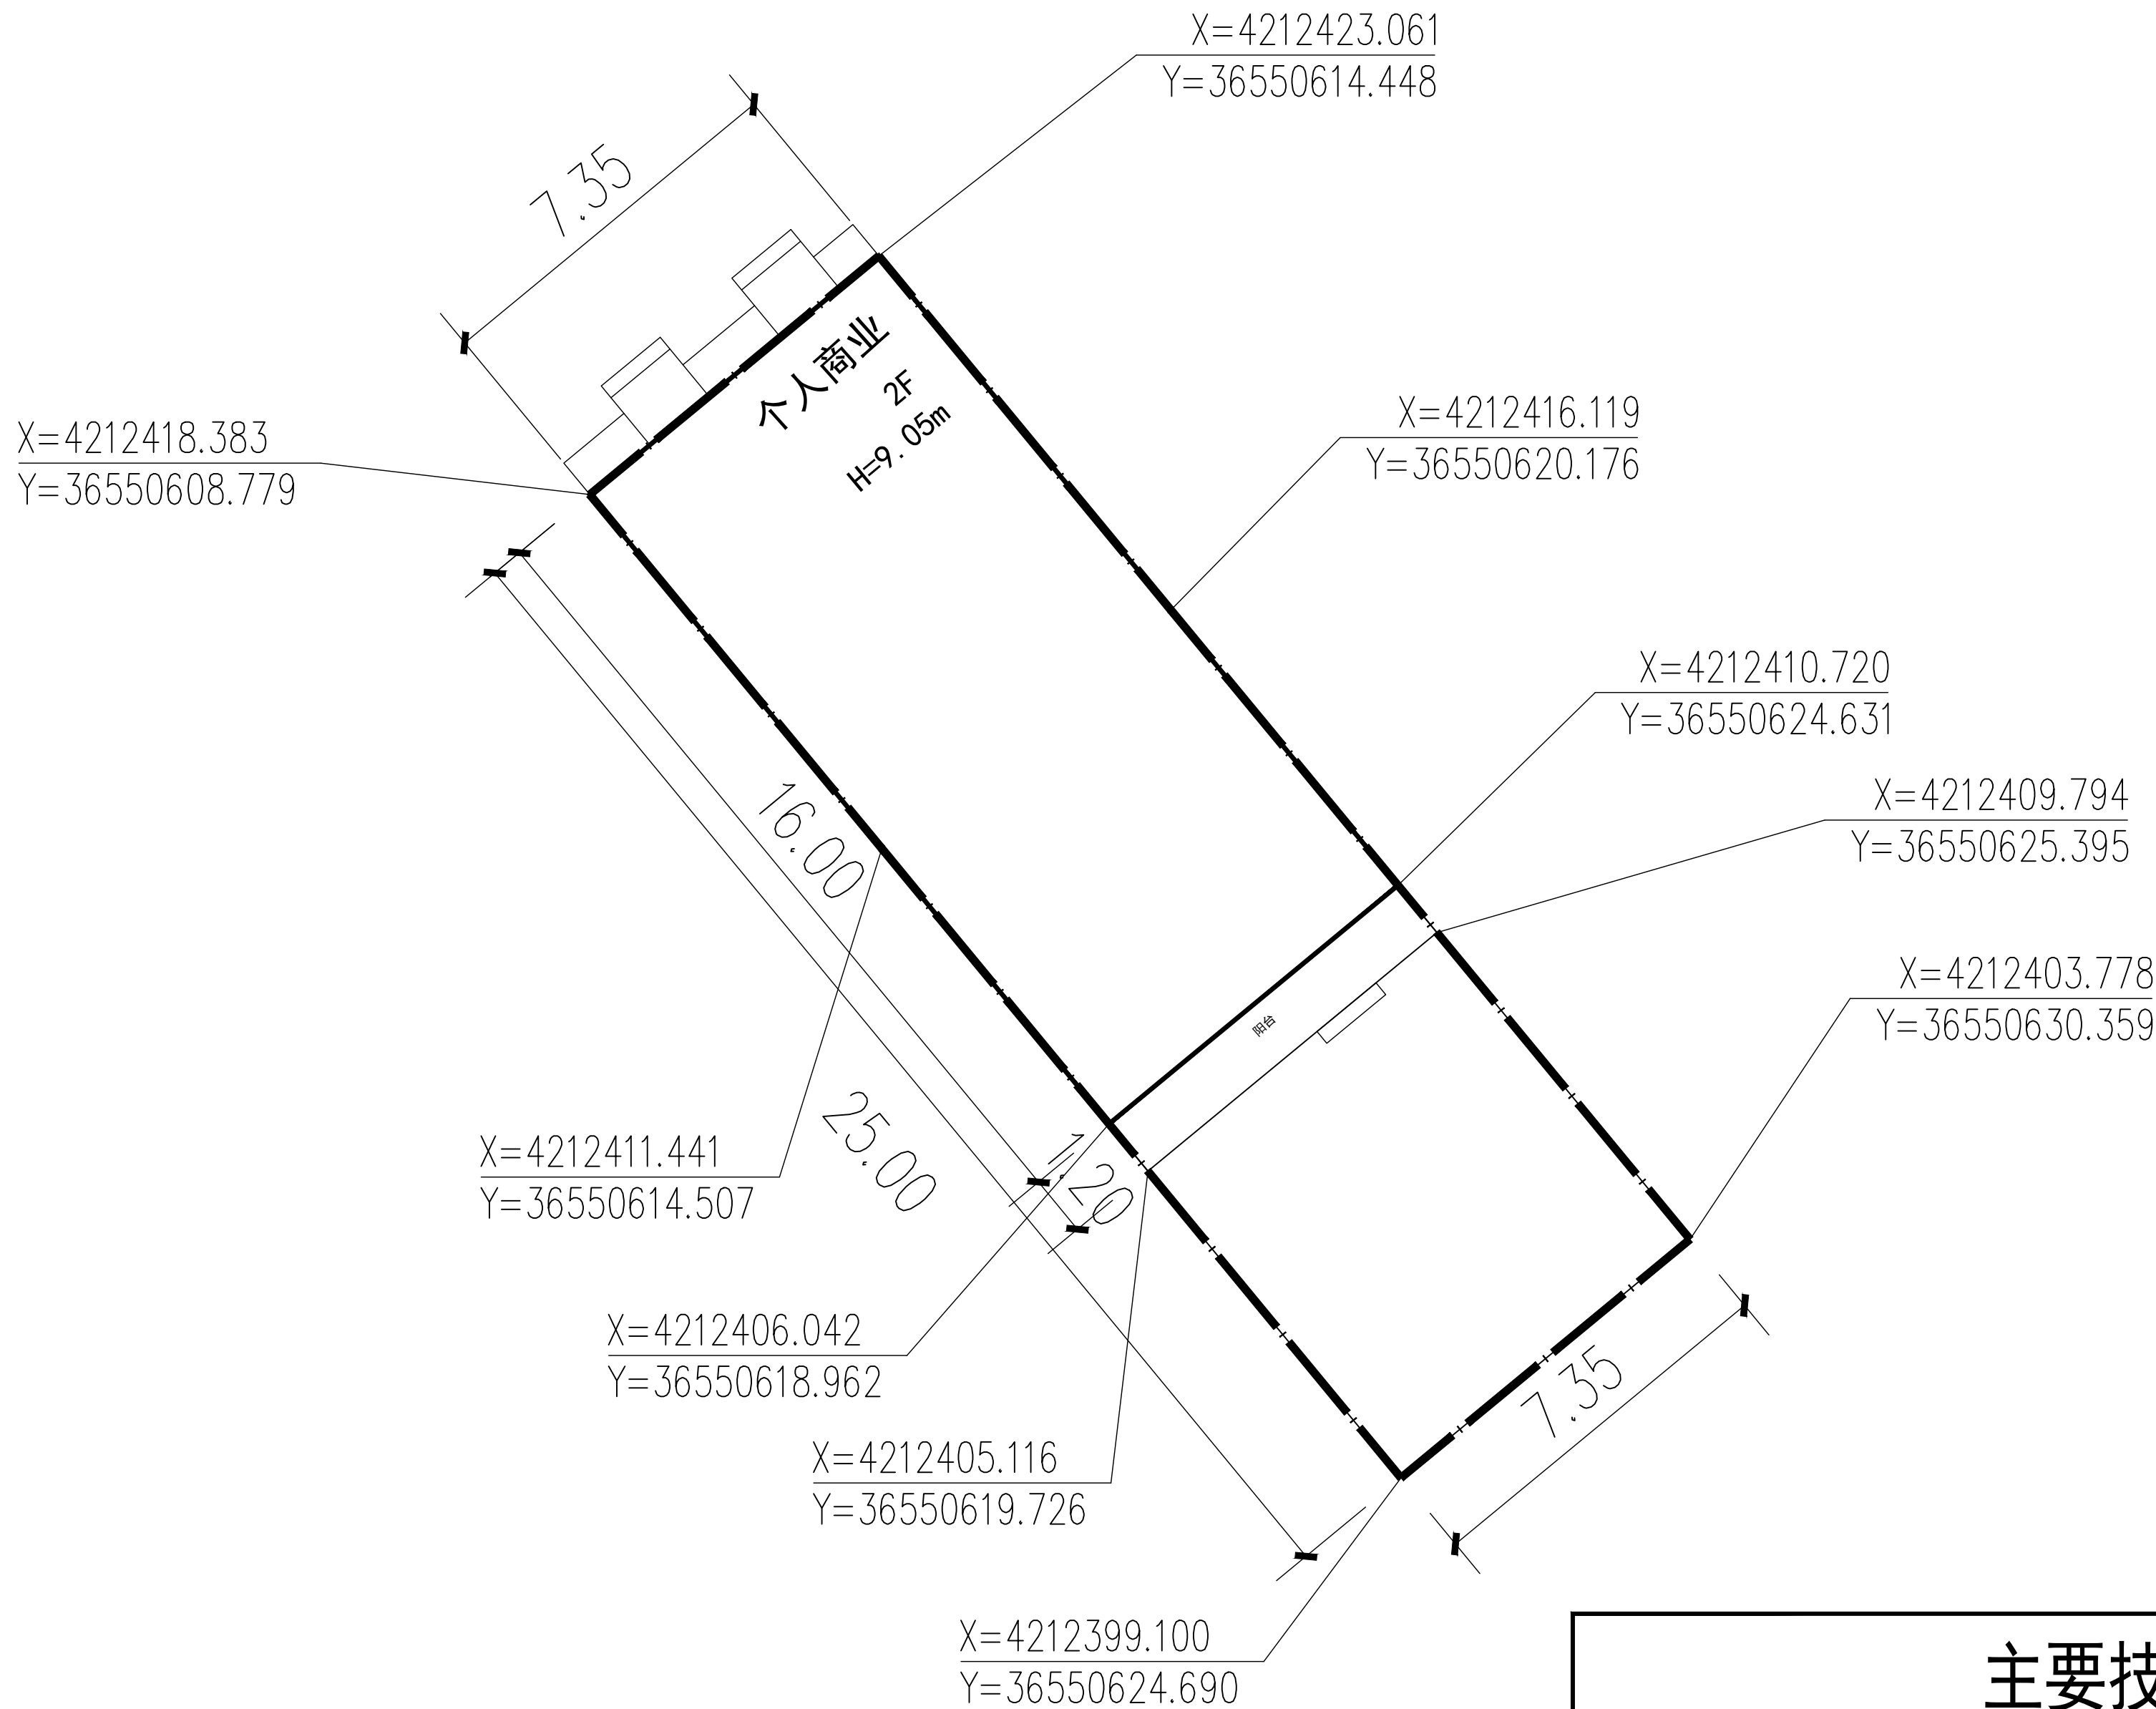

主要技术经济指标表

序号	名称	单位	数据
1	建设用地面积	m ²	183. 75
2	总建筑面积	m ²	239. 61
3	计入容积率建筑面积	m ²	239. 61
4	建筑物基底占地面积	m ²	117. 60

设计单位
DESIGN UNIT

筑诚华建
ZHUCHENGHUAIJIAN

筑诚华建(西安)设计有限公司
ZHU CHENG HUA JIAN (XIAN) DESIGN Co.,LTD
建筑工程设计乙级
道路工程设计乙级
给水工程设计乙级
排水工程设计乙级
风景园林工程设计乙级
A261154326

地址:陕西省西安市碑林区长胜街78号煤航科技楼
三楼东侧307室

合作设计单位
CO-OPERATED WITH

陕西省工程勘察设计院
单位名称:筑诚华建(西安)设计有限公司
证书编号: A261154326
证书分类: 工程设计
资质等级: 乙级
有效期至: 2026年02月07日

注册执业章
REGISTERED SEAL
中华人民共和国二级注册建筑师
姓名: 王志伟
注册号: 6115432-0003
有效期: 至2026年06月

修改日期 REVISION DATE			
修改内容 AMENDMENT			
建设单位 CLIENT	满都布拉格		
项目名称 PROJECT TITLE	满都布拉格个人商业		
子项名称 SUB TITLE			
图纸名称 DRAWING TITLE	总平面图		
项目负责人 PROJECT DIRECTOR	王志伟	张玉华	
审定人 AUTHORIZED BY	张 玉 华	刘 华	
审核人 REVIEWED BY	刘 华	白学平	
校对入 CHECKED BY	白学平	刘 然	
设计人/制图人 DESIGNED BY/DRAWING BY	刘 然	刘 然	
专业 SPECIALTY	建 筑	设计阶段 DESIGN STAGE	施工图
比例 SCALE	1:100	日期 DATE	2025. 06
工程编号 PROJECT NO.	SX-XA-??	图号 DRAWING NO.	01
规格 DWG. SIZE	A2	版本 VERSION	第一版