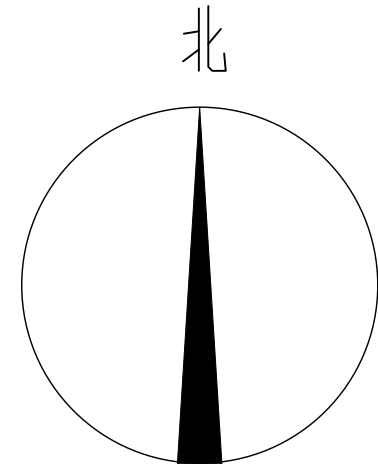
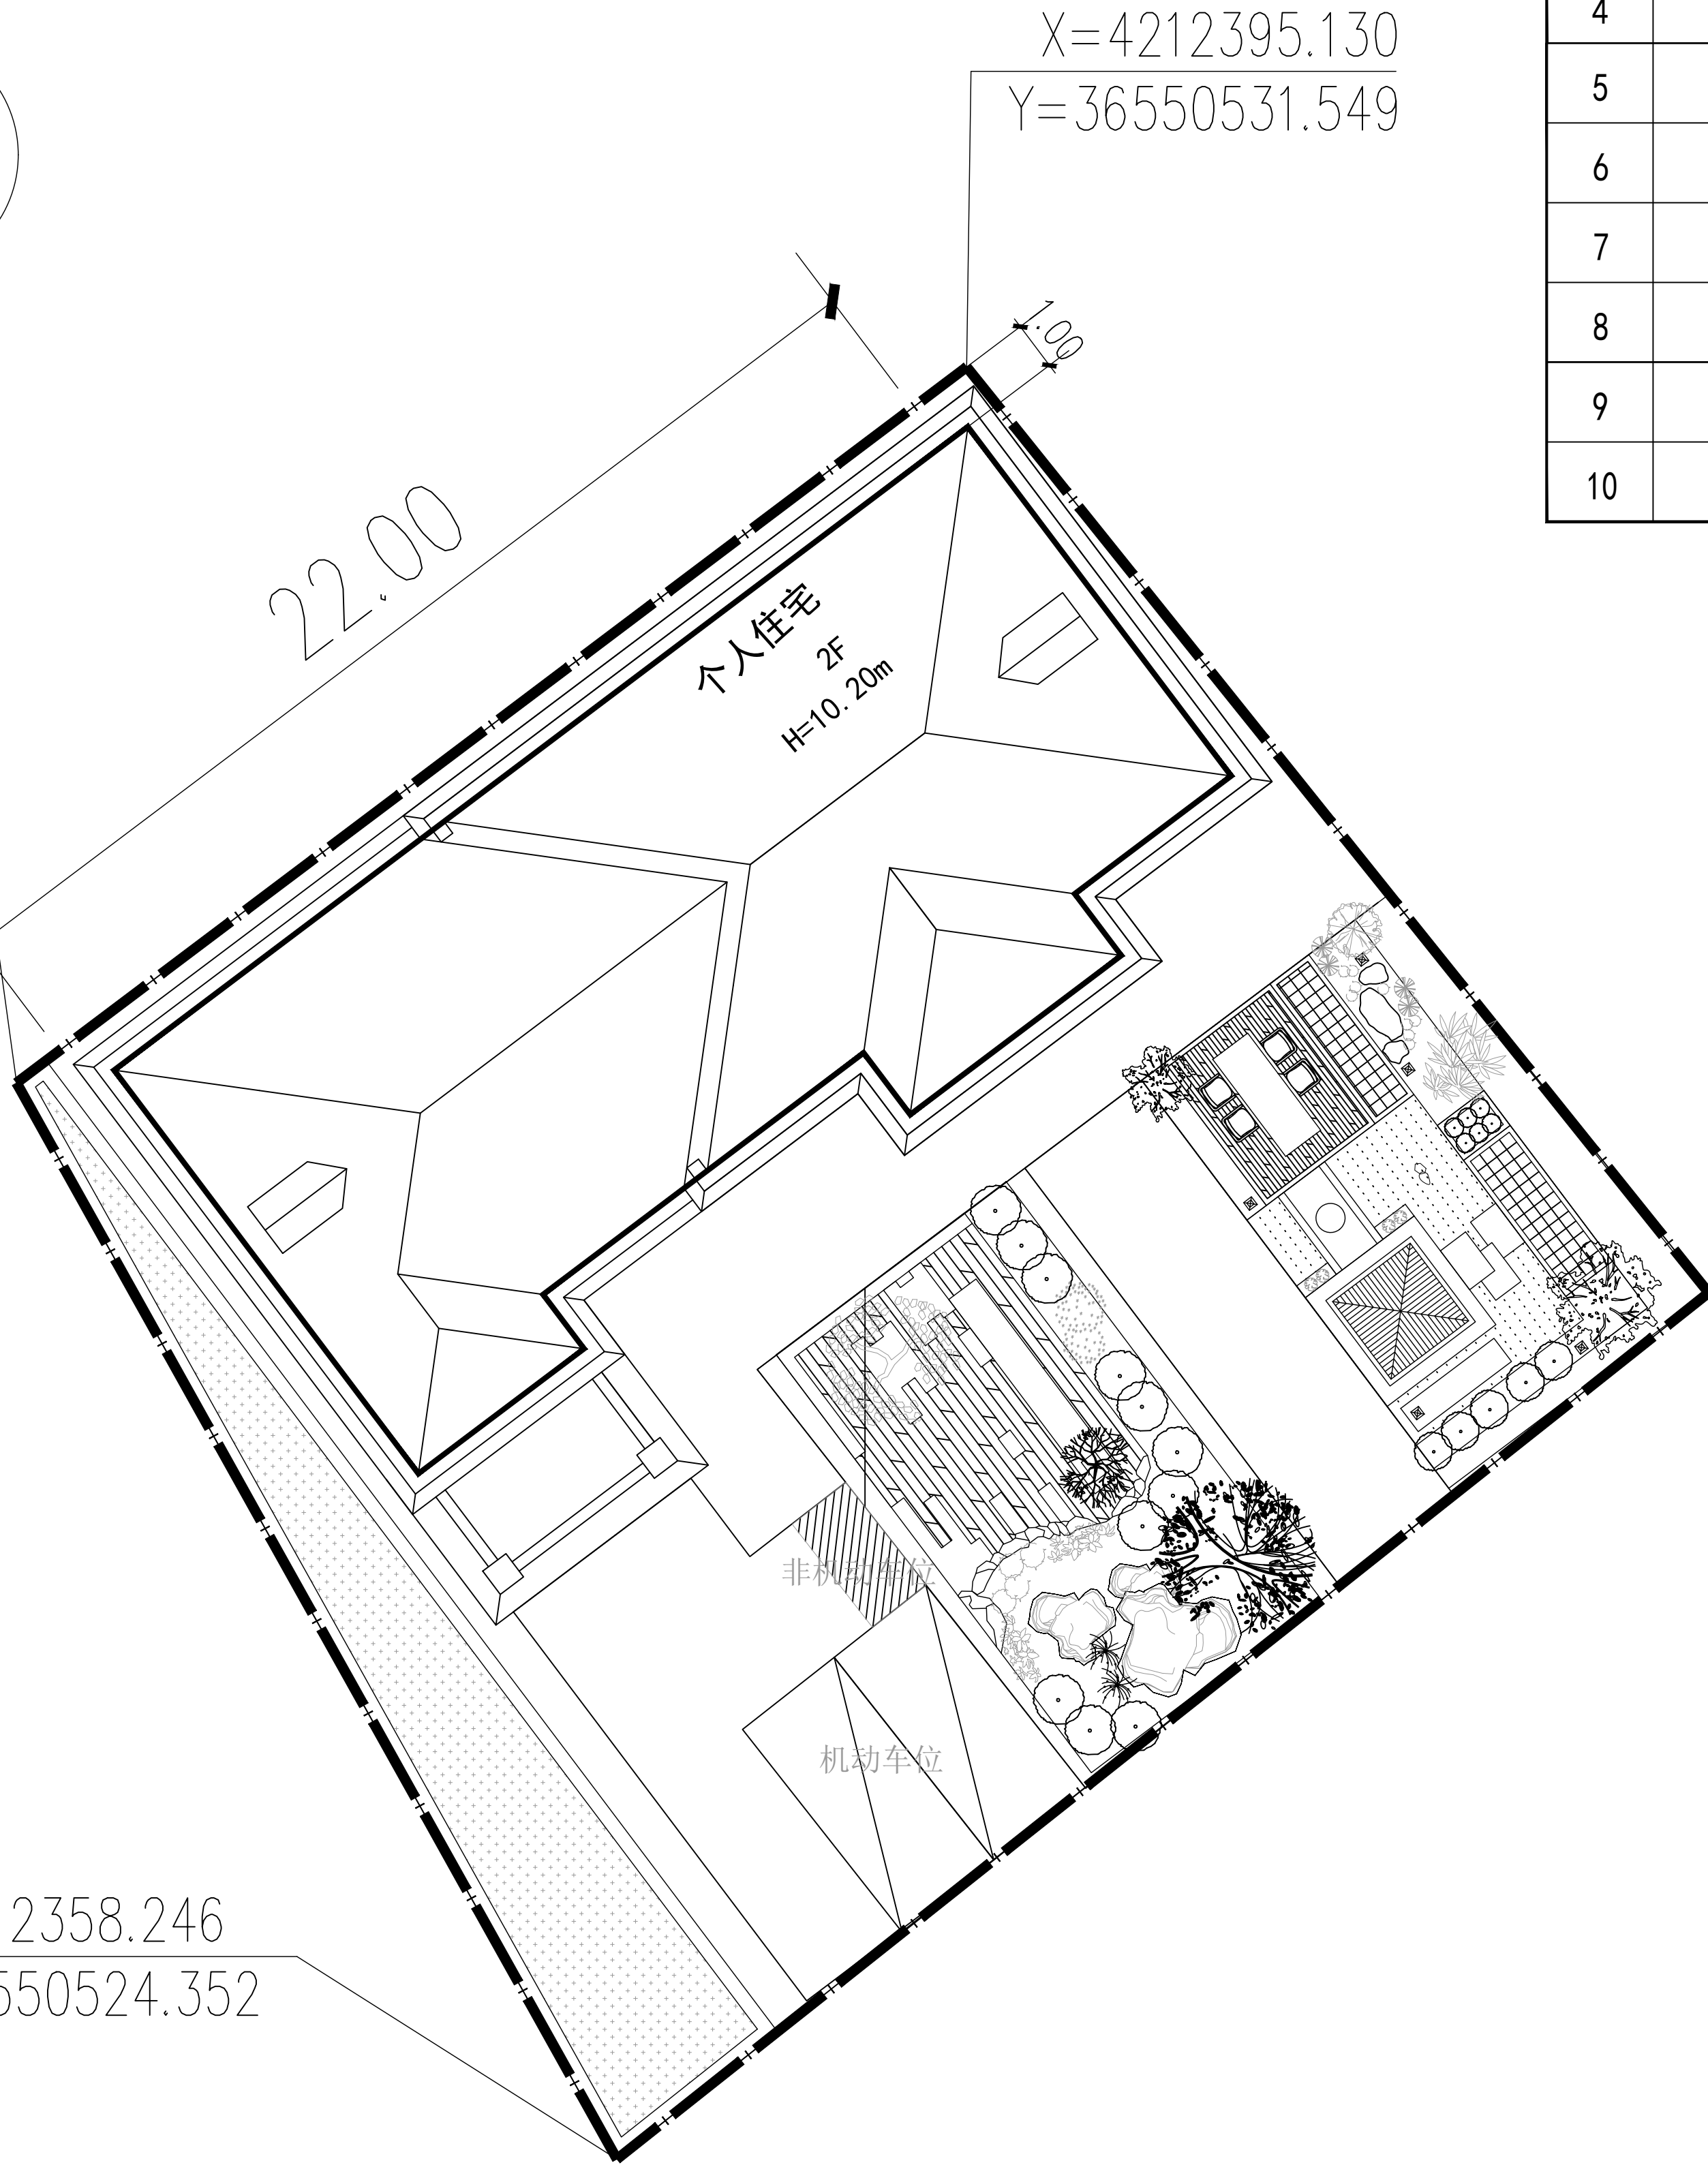




X=4212380.396
Y=36550511.998

X=4212358.246
Y=36550524.352

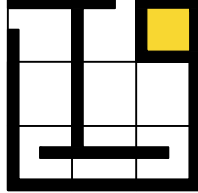


X=4212376.077
Y=36550546.817

总平面图 1:1000

主要技术经济指标表				
序号	名称	单位	数据	备注
1	建设用地面积	m ²	657.67	
2	总建筑面积	m ²	428.06	
3	计入容积率建筑面积	m ²	428.06	
4	建筑基底占地面积	m ²	229.91	
5	绿化用地面积	m ²	204.43	
6	建筑密度	%	34.96	要求≤35%
7	容积率		0.65	要求≤1.2
8	绿地率	%	31.08	要求≥30%
9	机动车停车位	个	2	
10	非机动车停车位	个	3	

设计单位
DESIGN UNIT

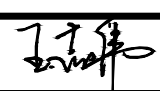
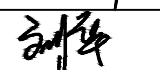
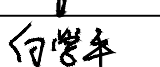
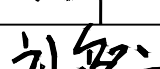
**筑诚华建**
ZHUCHENGHUAJIAN

筑诚华建(西安)设计有限公司
ZHU CHENG HUA JIAN (XI'AN) DESIGN Co.,LTD
A261154326
建筑工程设计乙级
道路工程设计乙级
给水工程设计乙级
排水工程设计乙级
风景园林工程设计乙级
地址:陕西省西安市碑林区长胜街78号煤矿科技楼
三楼东侧307室

合作设计单位
CO-OPERATED WITH

陕西省工程勘察设计单位出图专用章
单位名称:筑诚华建(西安)设计有限公司
证书编号: A261154326 证书分类: 工程设计 资质等级: 乙级
有效期至: 2026年02月07日

注册执业章
REGISTERED SEAL
中华人民共和国二级注册建筑师
姓名: 王志伟
注册号: 6115432-0003
有效期: 至2026年06月

修改日期 REVISION DATE			
修改内容 AMENDMENT			
建设单位 CLIENT	满都布拉格		
项目名称 PROJECT TITLE	满都布拉格个人住宅建设项目		
子项名称 SUB TITLE			
图纸名称 DRAWING TITLE	总平面图		
项目负责人 PROJECT DIRECTOR	王志伟		
审定人 AUTHORIZED BY	张玉华		
审核人 REVIEWED BY	刘 华		
校对 CHECKED BY	白学平		
设计人/制图人 DESIGNED BY/DRAWING BY	刘 然		
专业 SPECIALTY	建 筑	设计阶段 DESIGN STAGE	施工图
比例 SCALE	1:100	日期 DATE	2025.06
工程编号 PROJECT NO.	SX-XA-??	图号 DRAWING NO.	01
规格 DWG. SIZE	A2	版本 VERSION	第一版