


# 危房改造示意图

单位: m\m<sup>2</sup>

申请人: 李广军 宗地面积: 252.12 m<sup>2</sup> 申请日期: 2024 年 04 月

改造内容: 主房改建  (改建层数: 1 层, 改建面积: 103.14 m<sup>2</sup>);  
库房改建  (改建层数: 1 层, 改建面积: 68.76 m<sup>2</sup>)

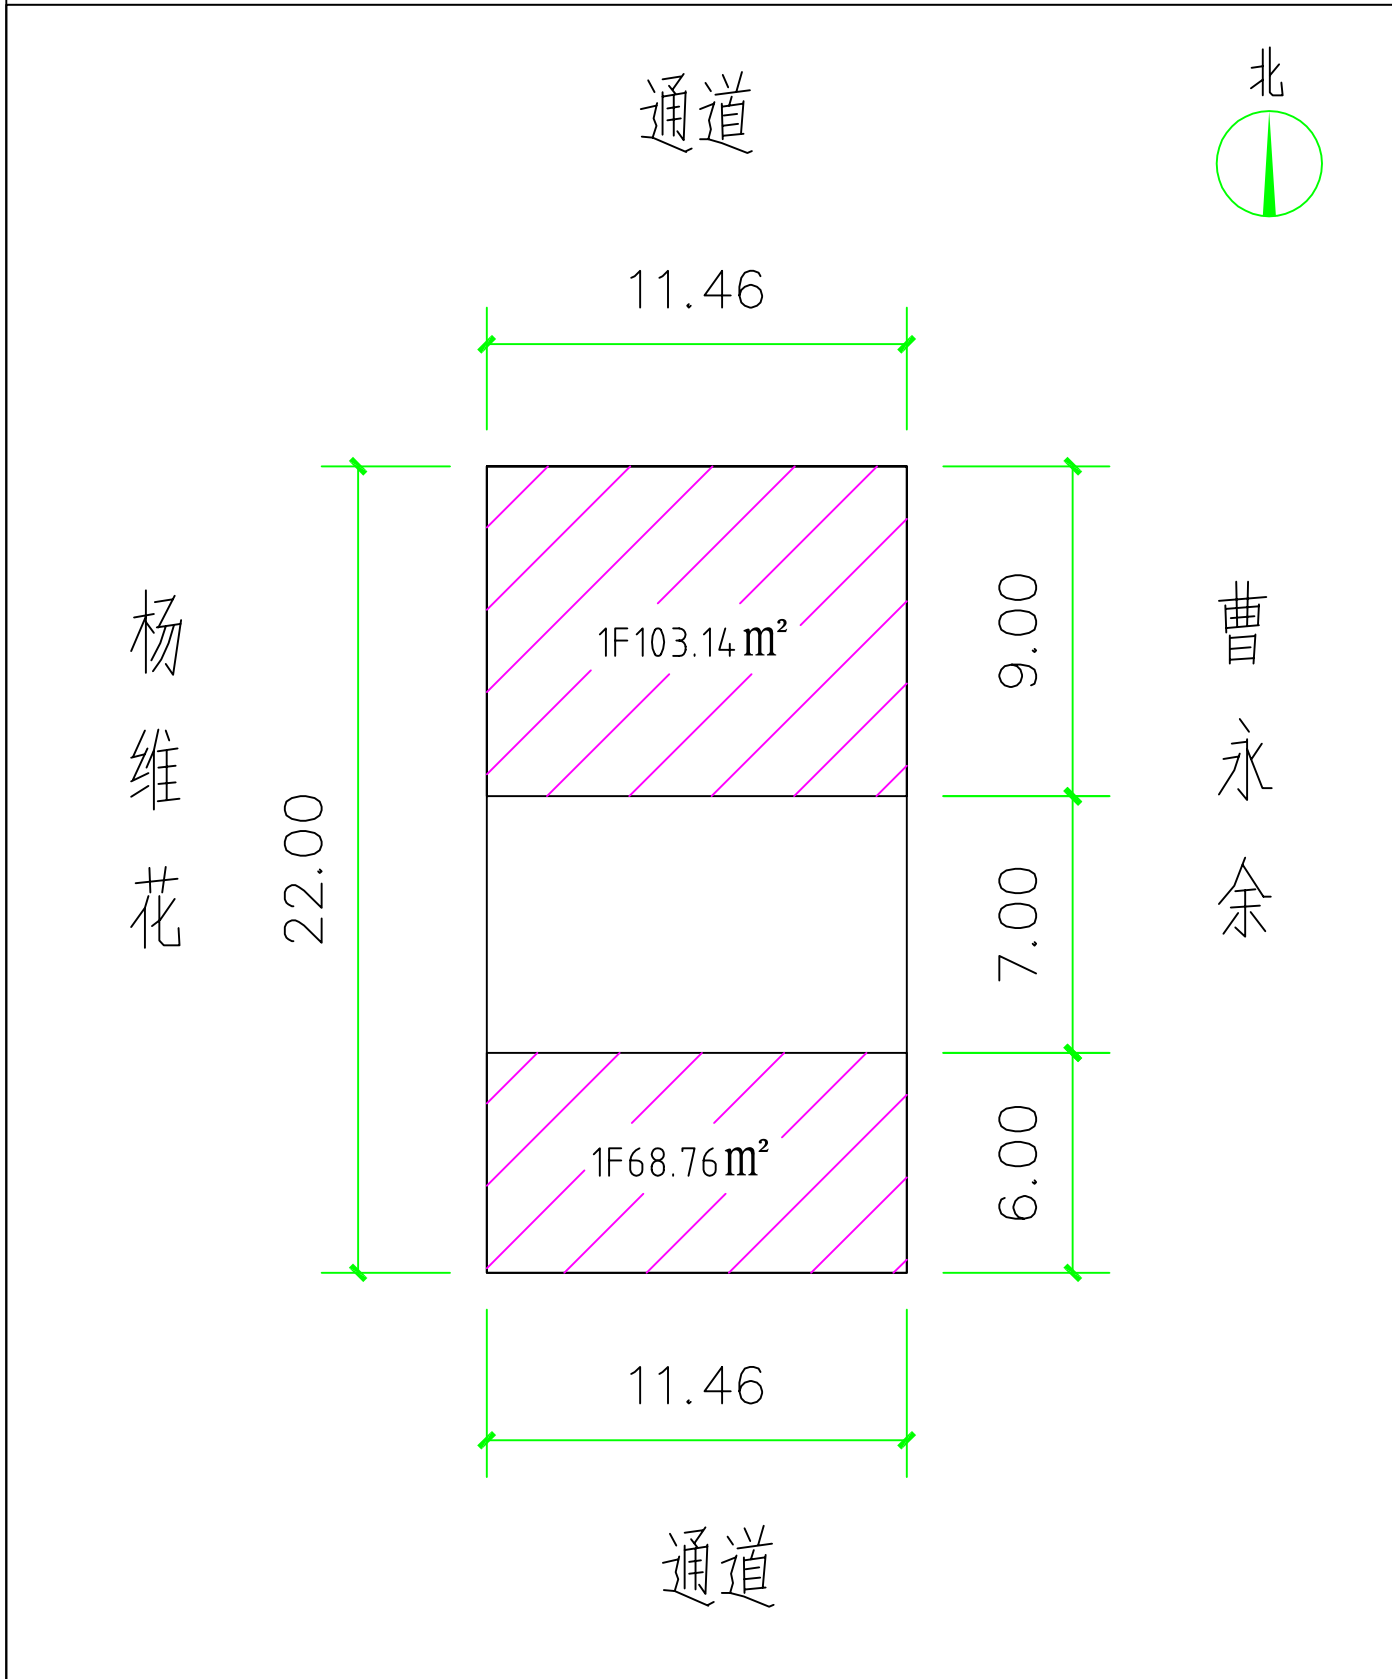

乌审旗自然资源局 城镇规划股

制图: 高平 制图日期: 2024年04月18日

审核: 都布新珠拉 审核日期: 2024年04月18日

申请人确认签字: