


危房改造示意图

单位: m\m²

申请人: 李春梅 宗地面积: 107.32 m² 申请日期: 2024 年 04 月
改造内容: 库房改建 (改建层数: 1 层, 改建面积: 30.93 m²)

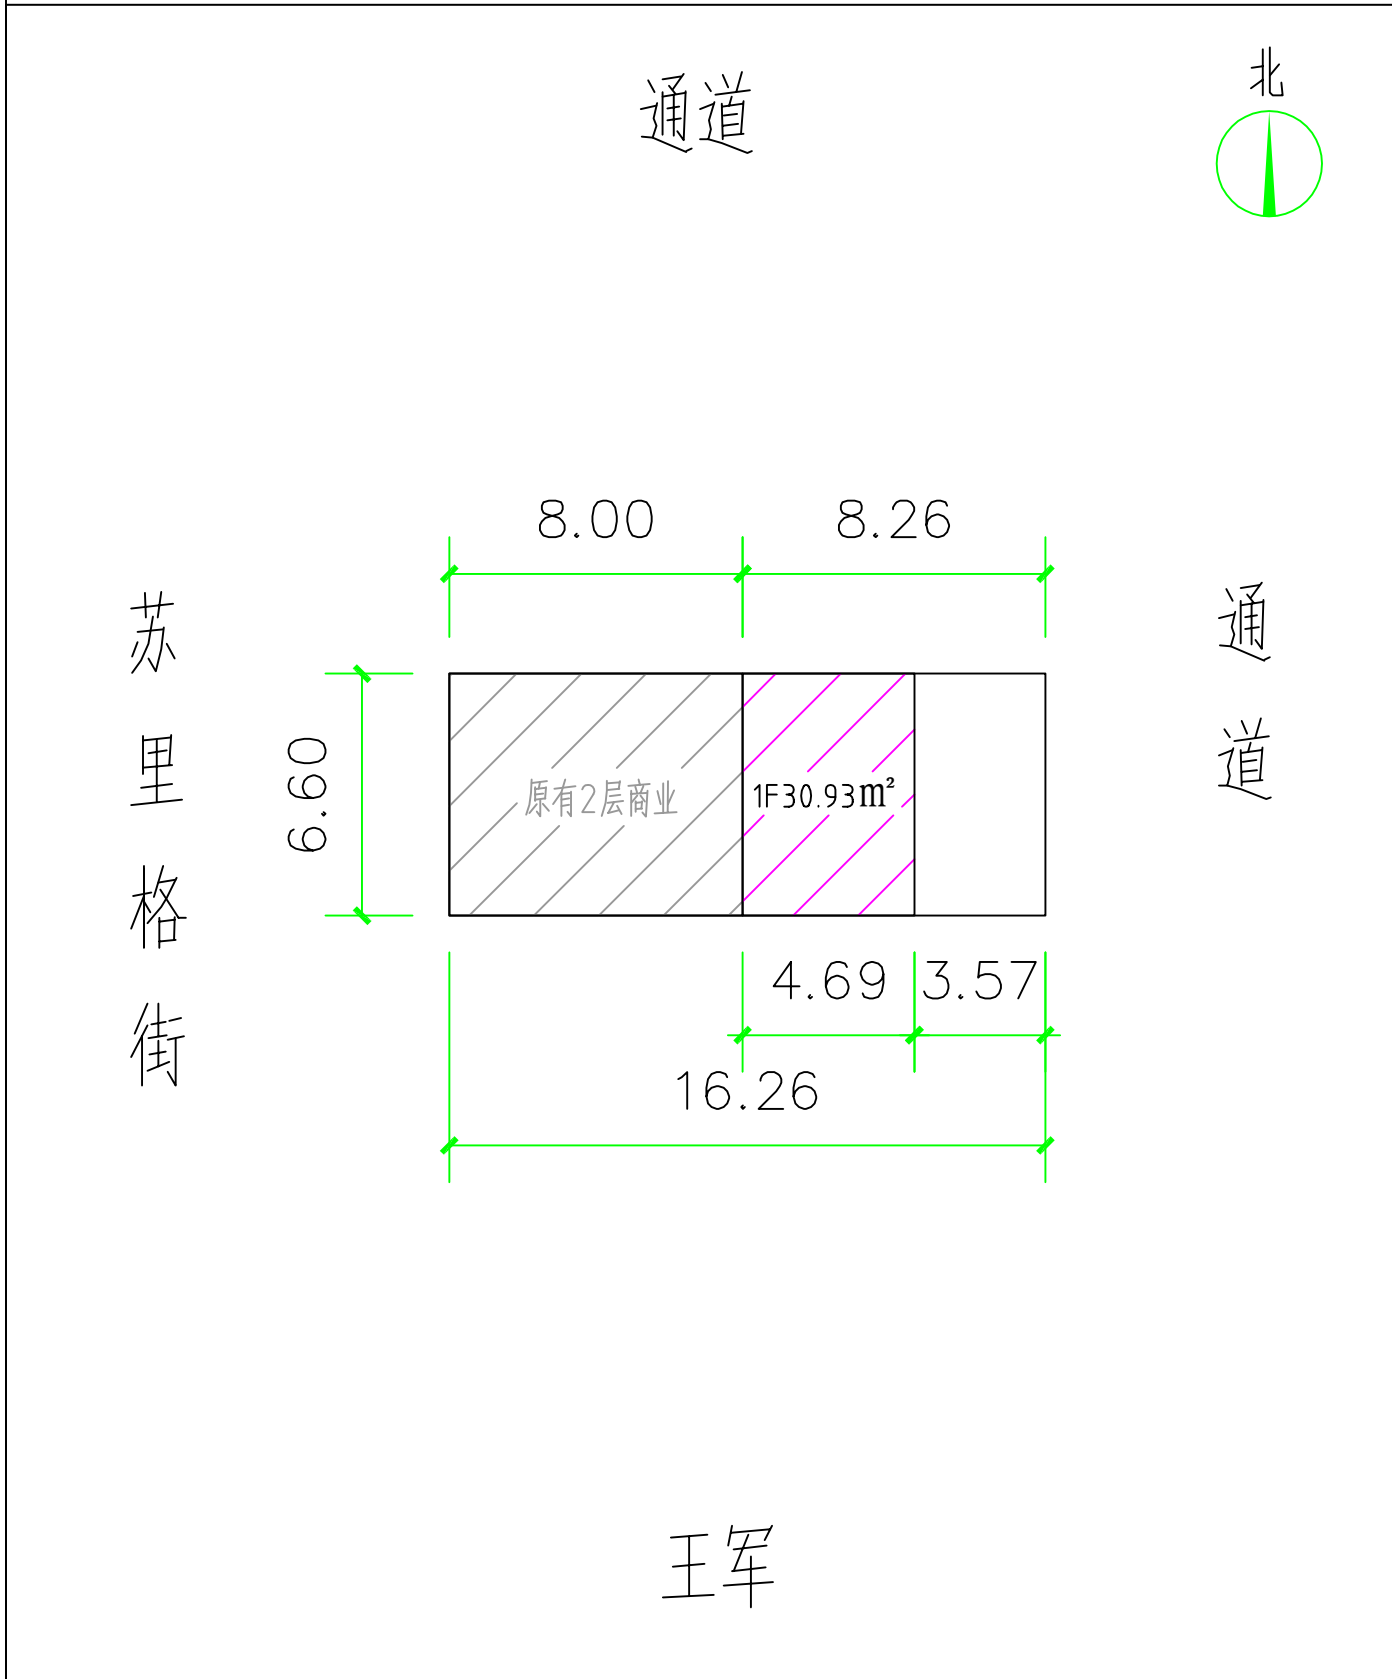

乌审旗自然资源局 城镇规划股

制图: 高平 制图日期: 2024年04月16日

审核: 都布新珠拉 审核日期: 2024年04月16日

申请人确认签字: