


危房改造示意图

单位: m\m²

申请人: 黄刚 宗地面积: 203.44 m² 申请日期: 2024 年 04 月

改造内容: 主房改建 (改建层数: 1 层, 改建面积: 86.04 m²);

库房改建 (改建层数: 1 层, 改建面积: 57.36 m²)

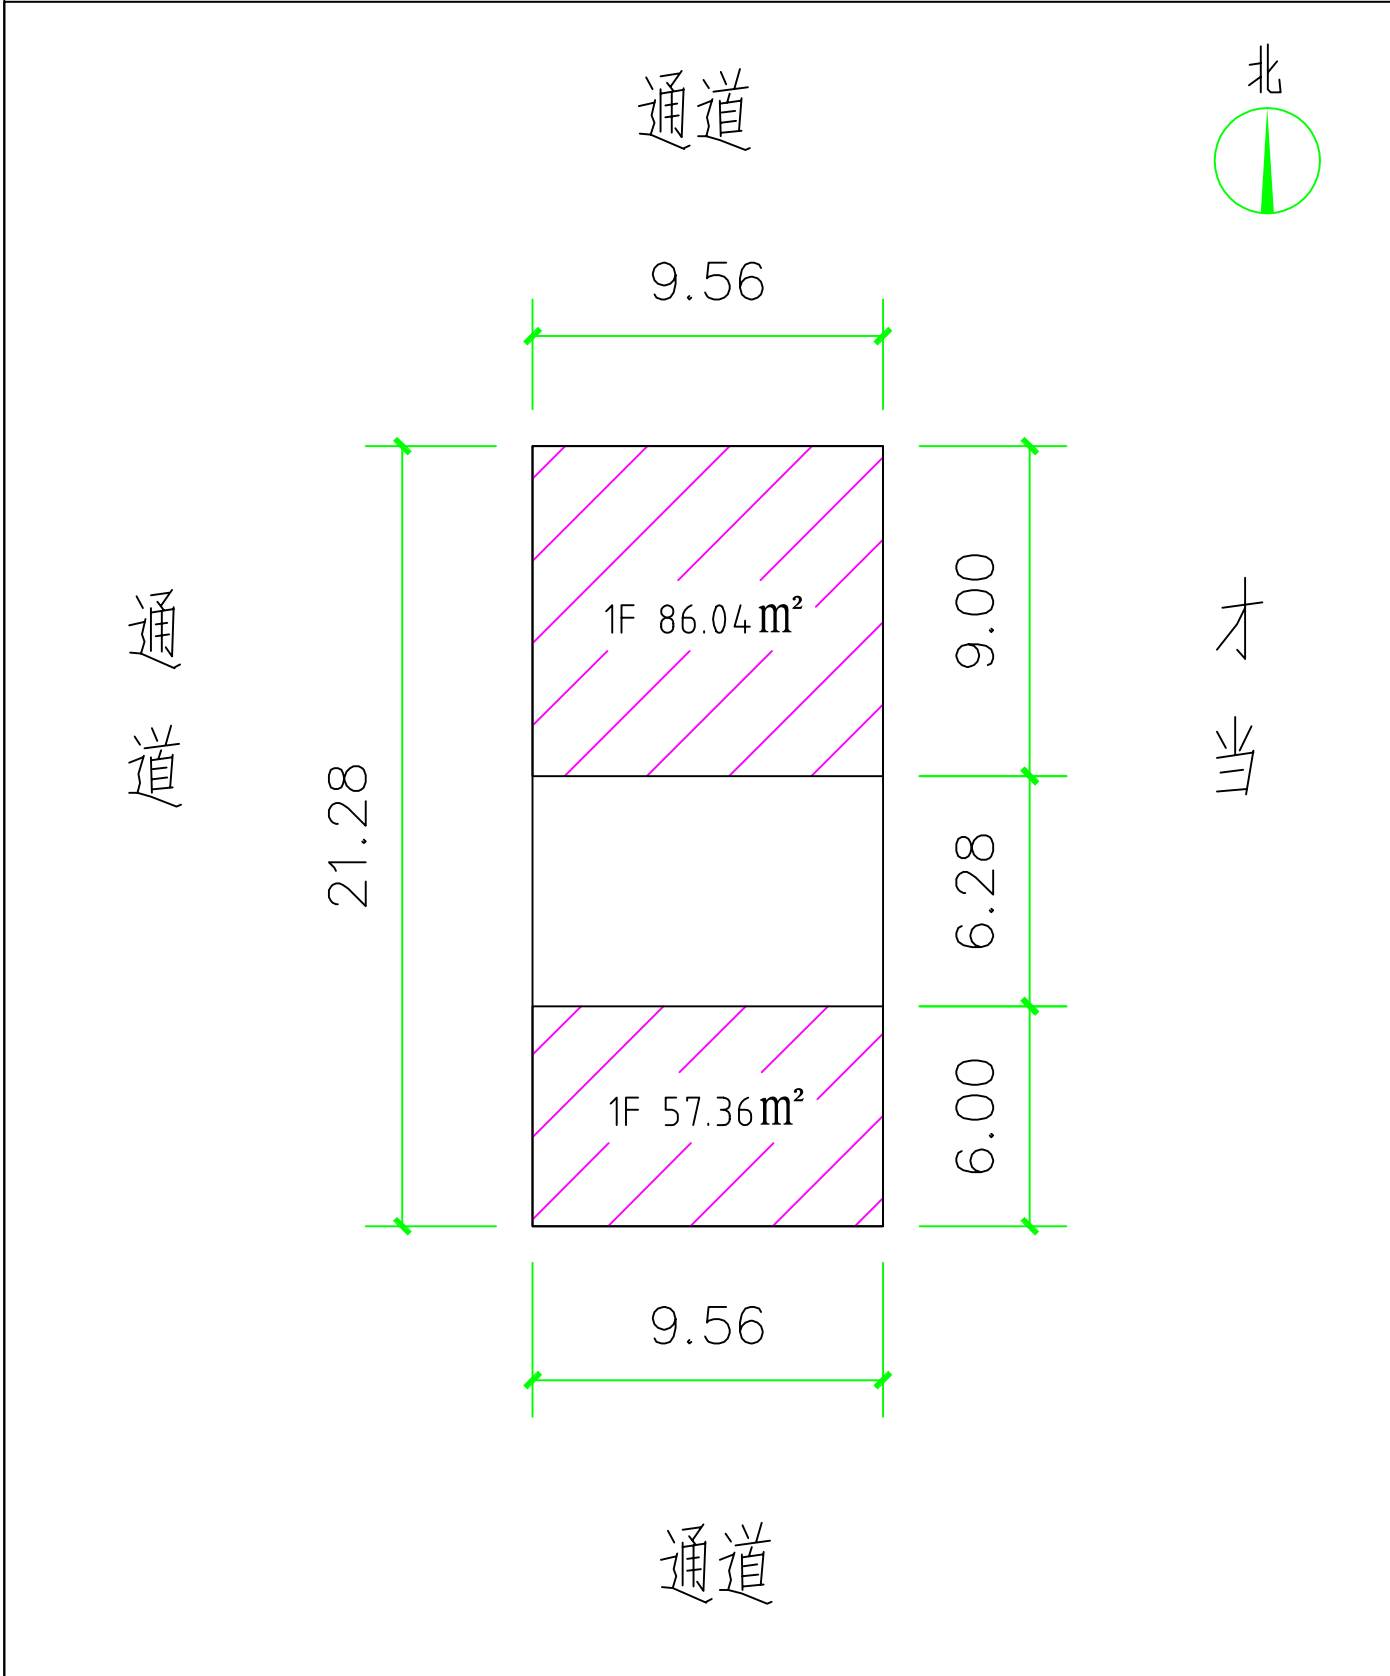

乌审旗自然资源局 城镇规划股

申请人确认签字:

制图: 高平

制图日期: 2024年04月19日

审核: 都布新珠拉

审核日期: 2024年04月19日