


总平面图 1:500

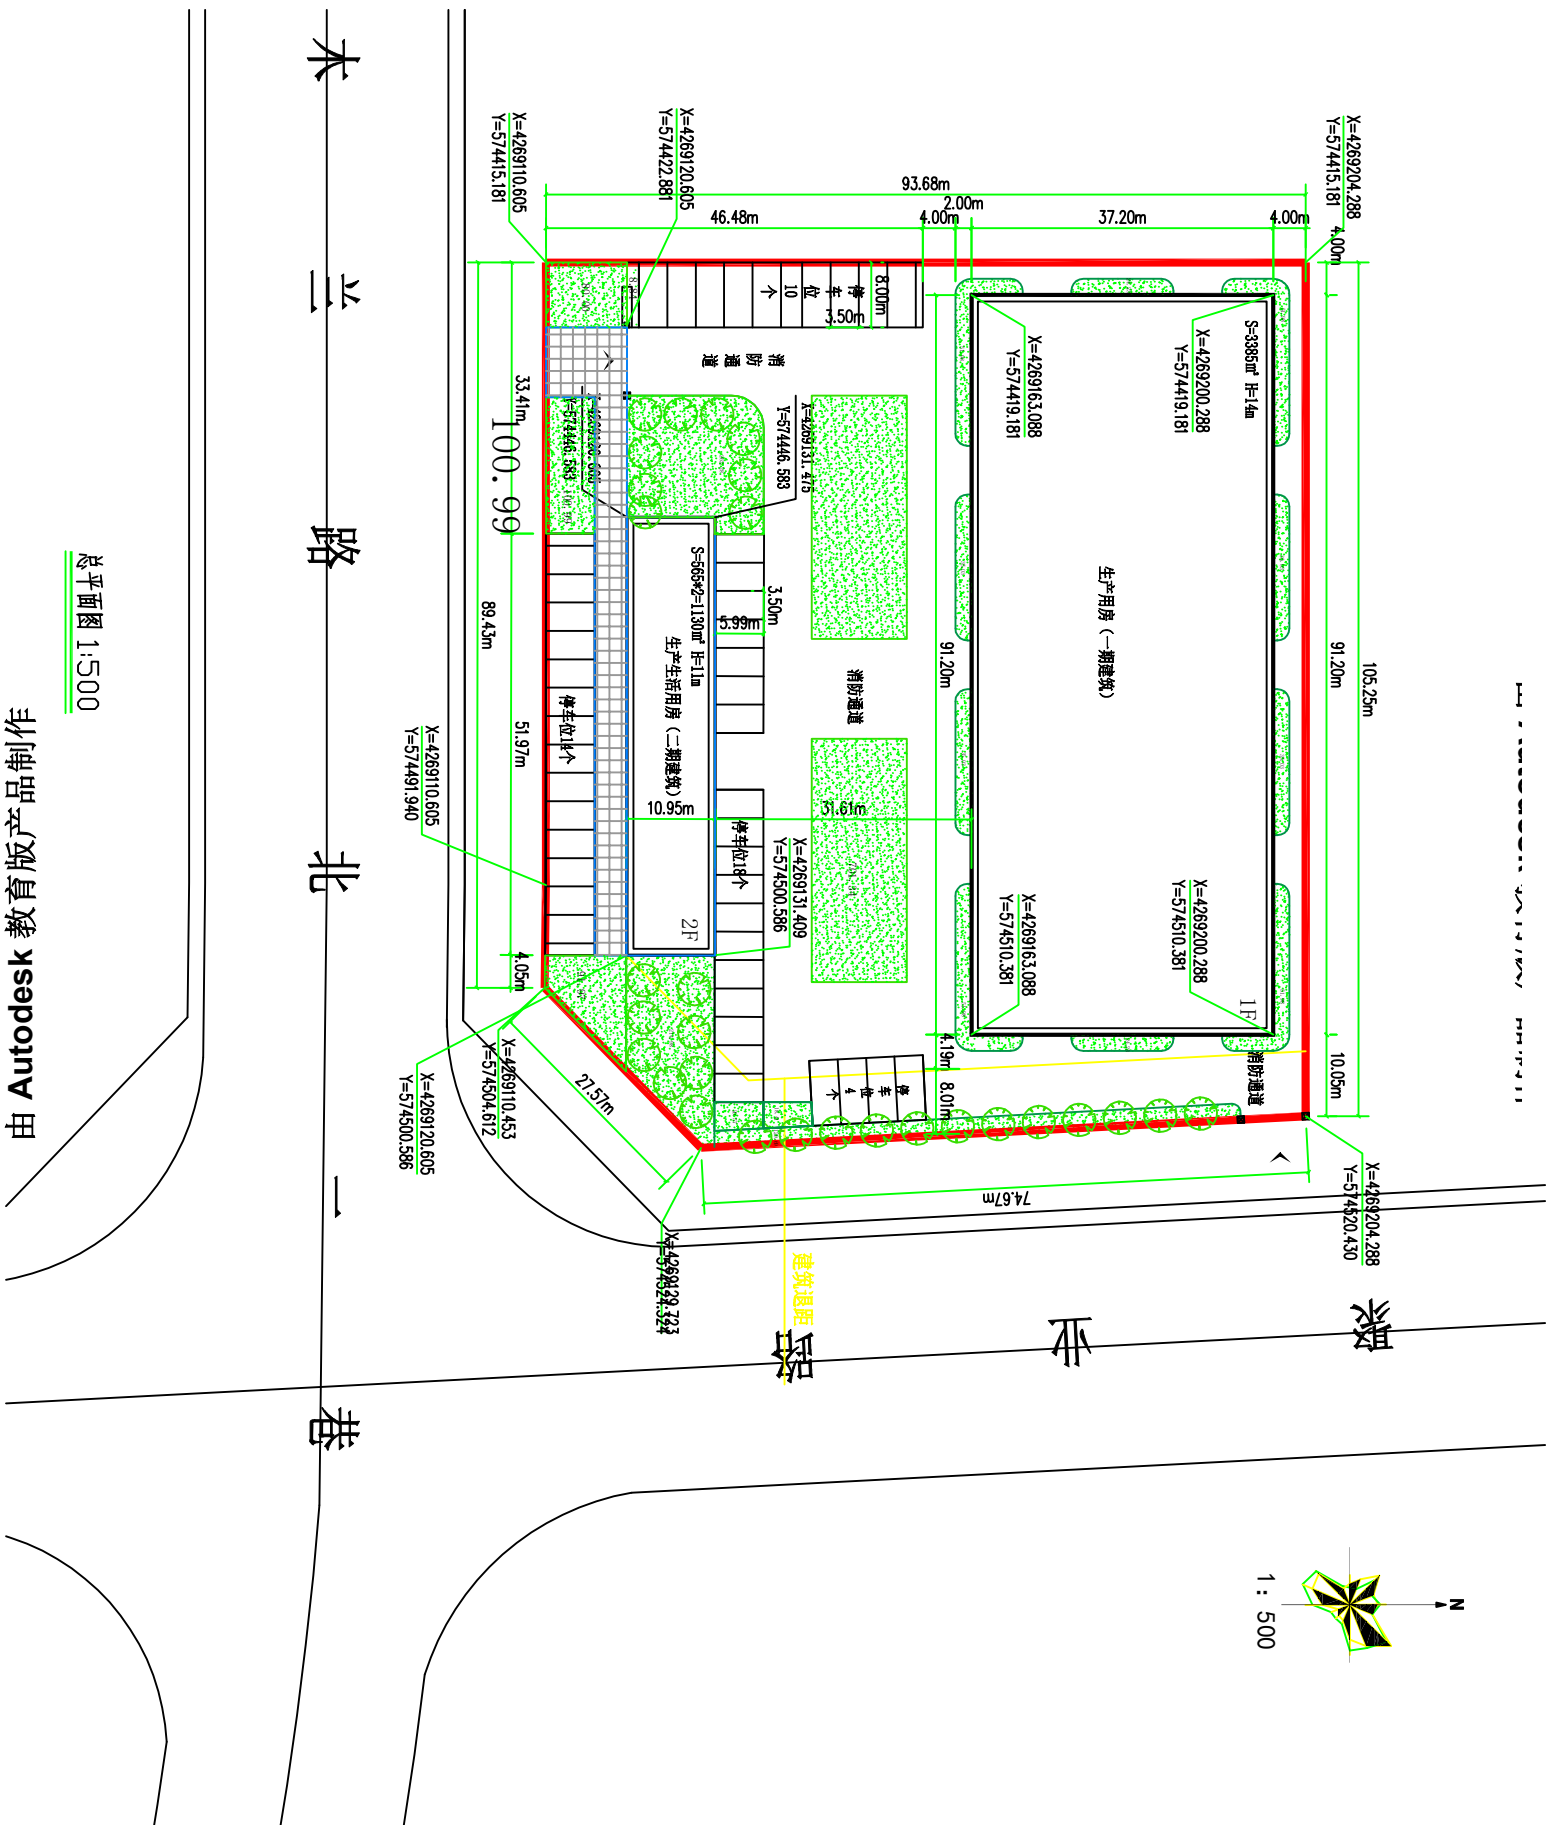

木 兰 路 北 聚 业 巷