


危房改造示意图

单位: m\m²

申请人: 张前山 宗地面积: 326.32 m² 申请日期: 2024 年 05 月
改造内容: 主房拆建 (拆建层数: 1 层, 拆建面积: 104.22 m²);

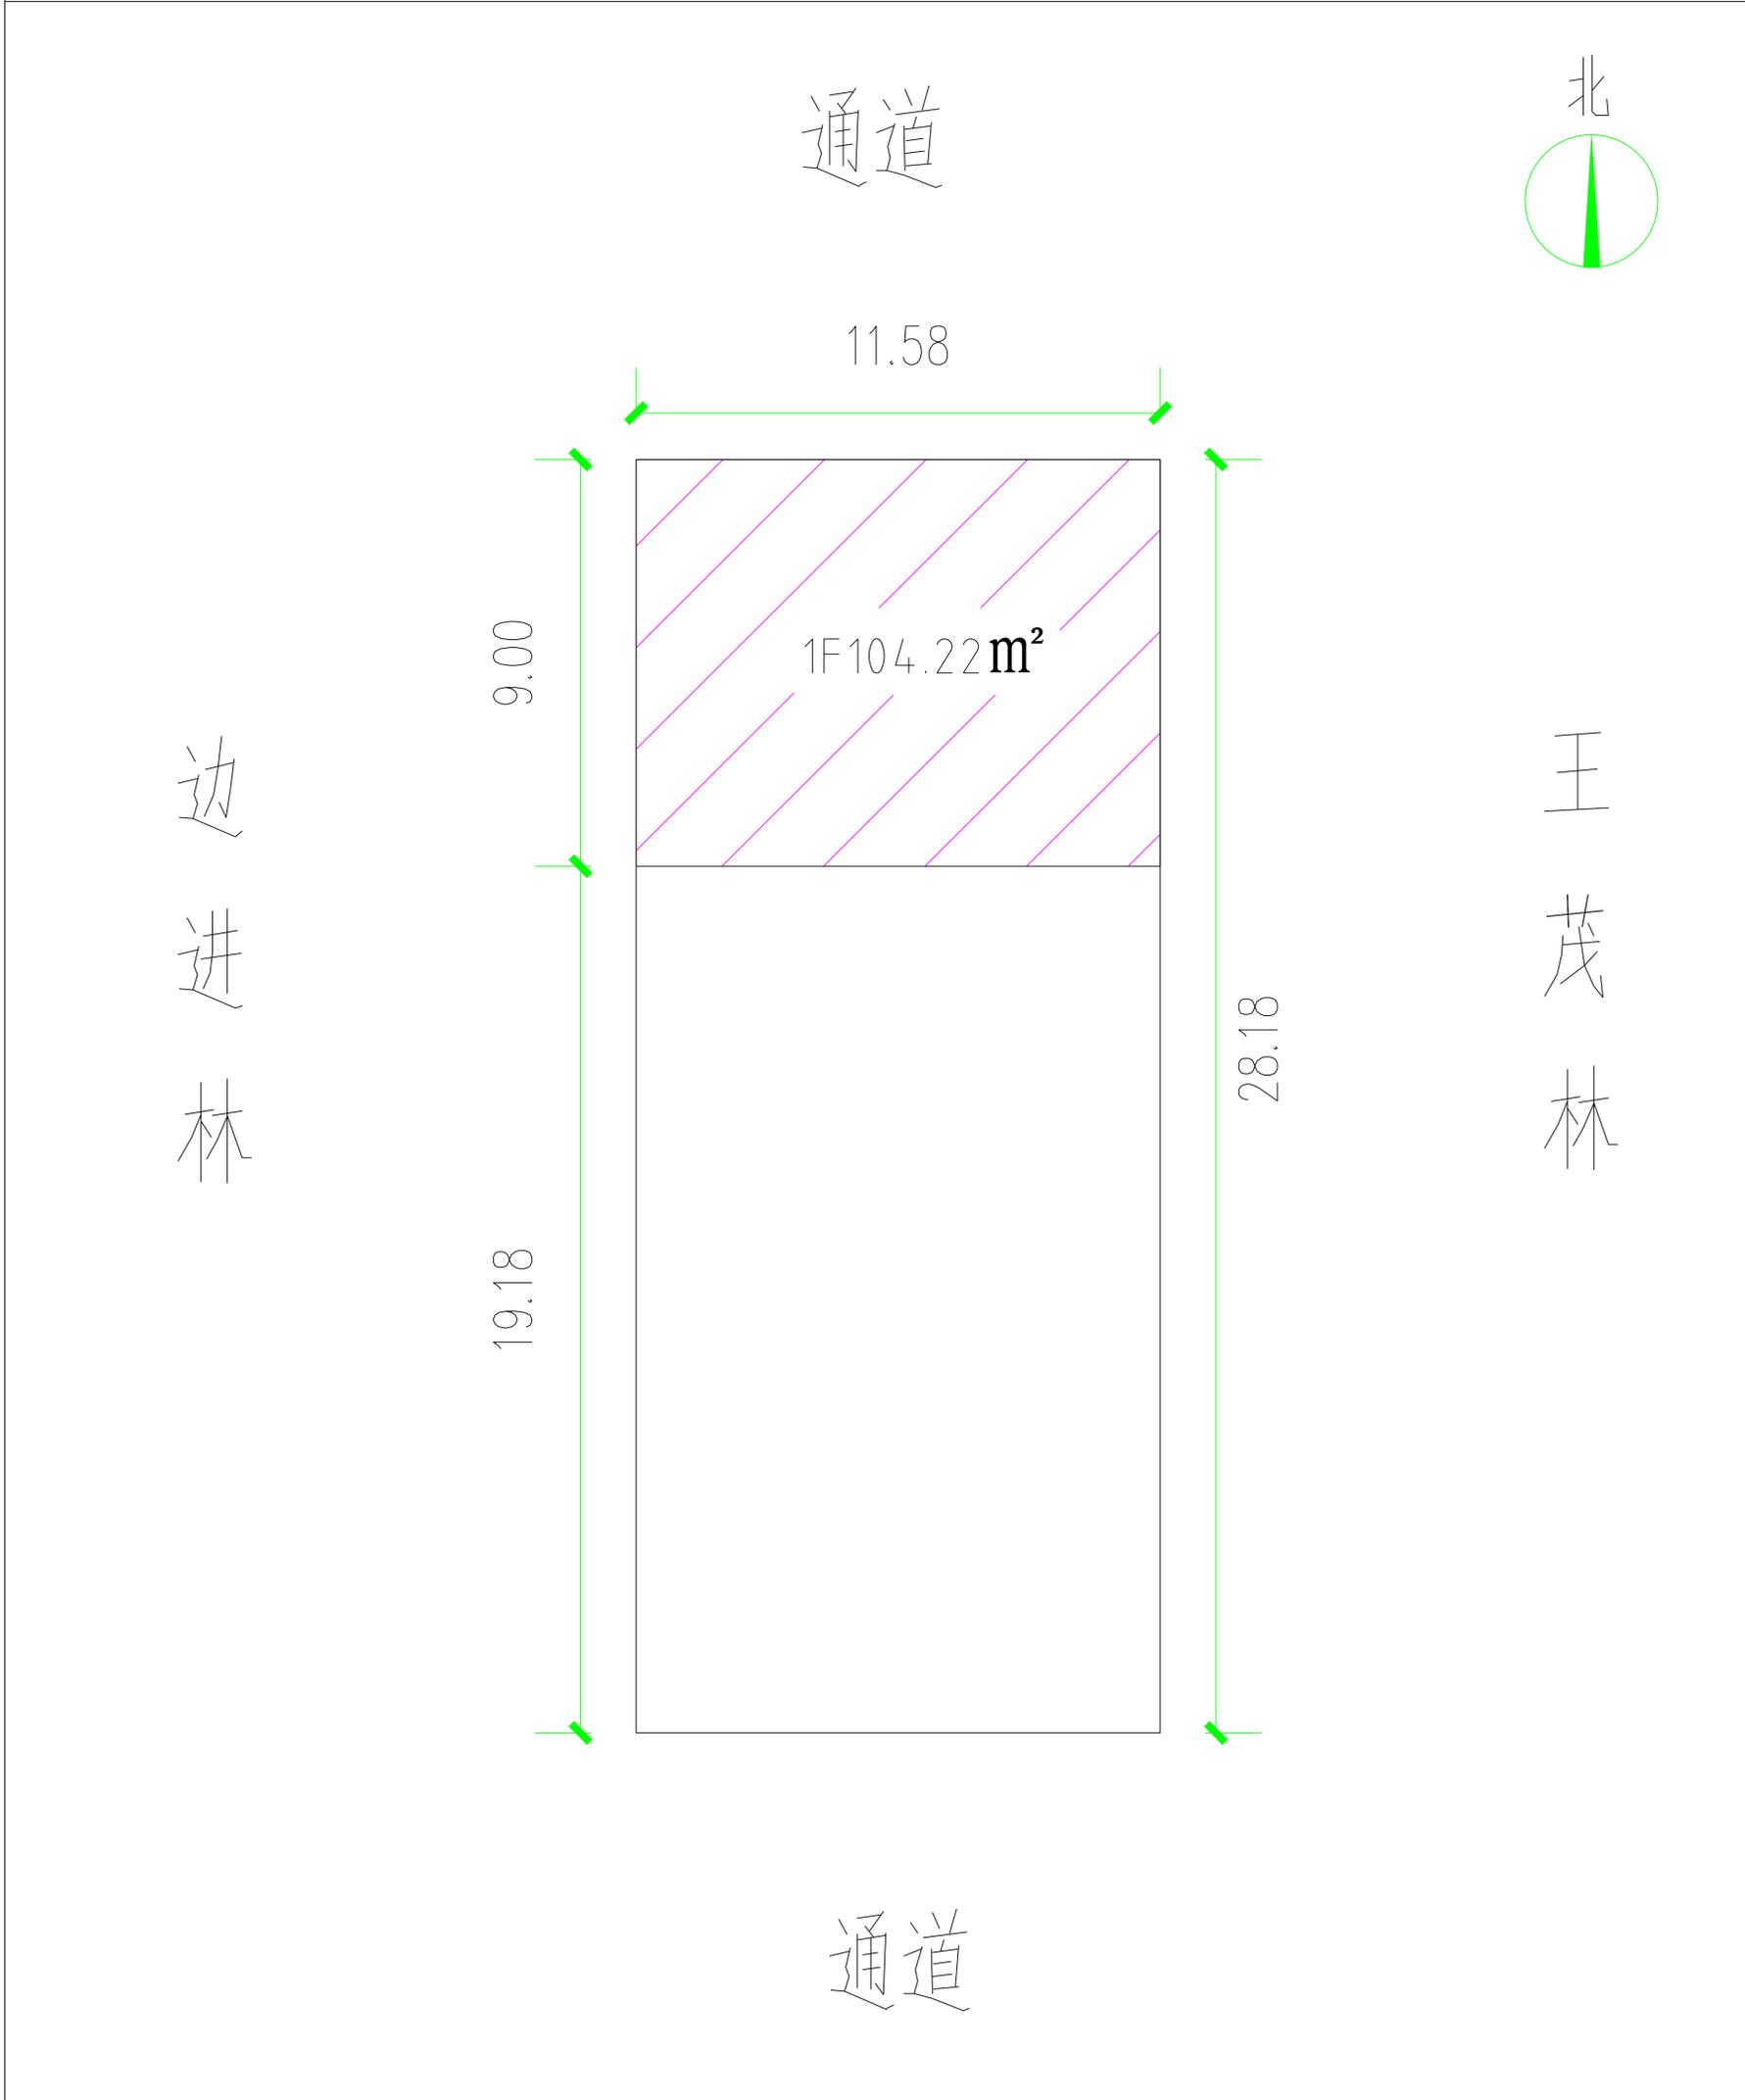

乌审旗自然资源局 城镇规划股

制图日期: 2024年05月27日