


# 附图

单位: m\m<sup>2</sup>

申请人: 刘宝 宗地面积: 327.22 m<sup>2</sup> 申请日期: 2024 年 06 月  
改造内容: 主房拆建  (拆建层数: 1 层, 拆建面积: 109.19 m<sup>2</sup>);

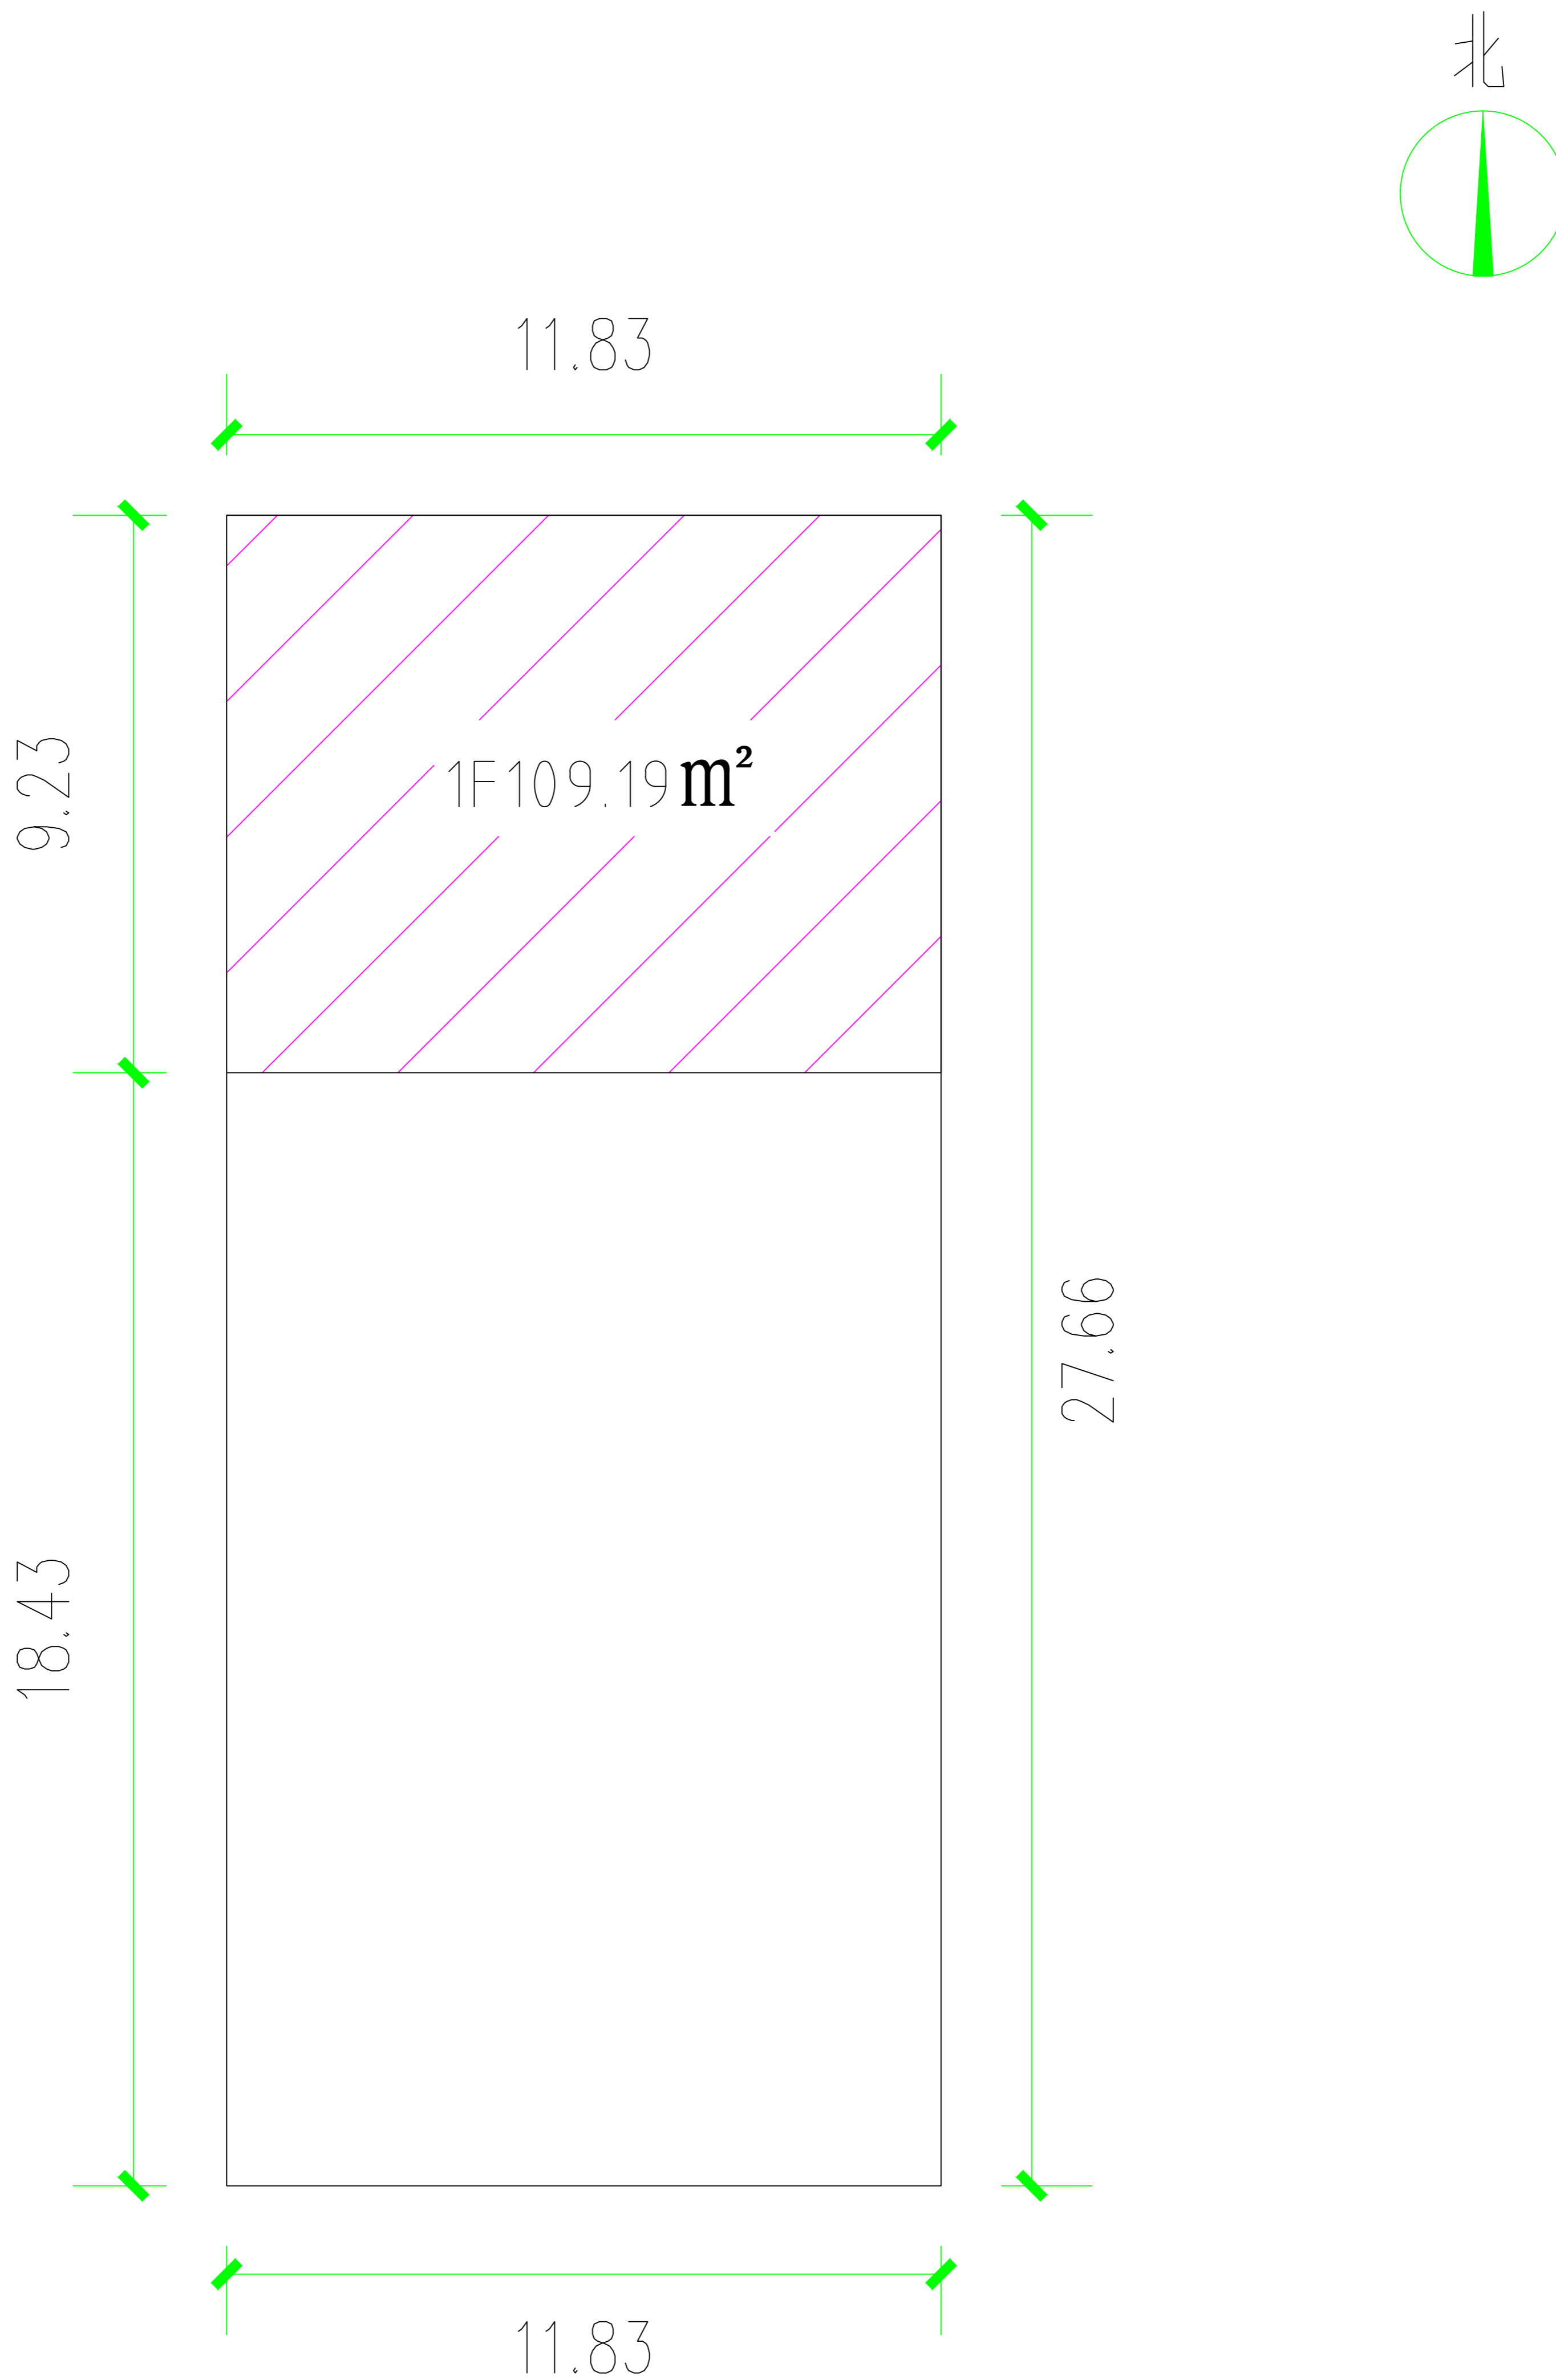

乌审旗自然资源局 城镇规划股

制图日期: 2024年06月12日