


附图

单位: m\m²

申请人: 赵玉华 宗地面积: 293.15m² 申请日期: 2025 年 01月
改造内容: 主房拆建 ☒ (拆建层数: 1 层, 拆建面积: 95.23m²);

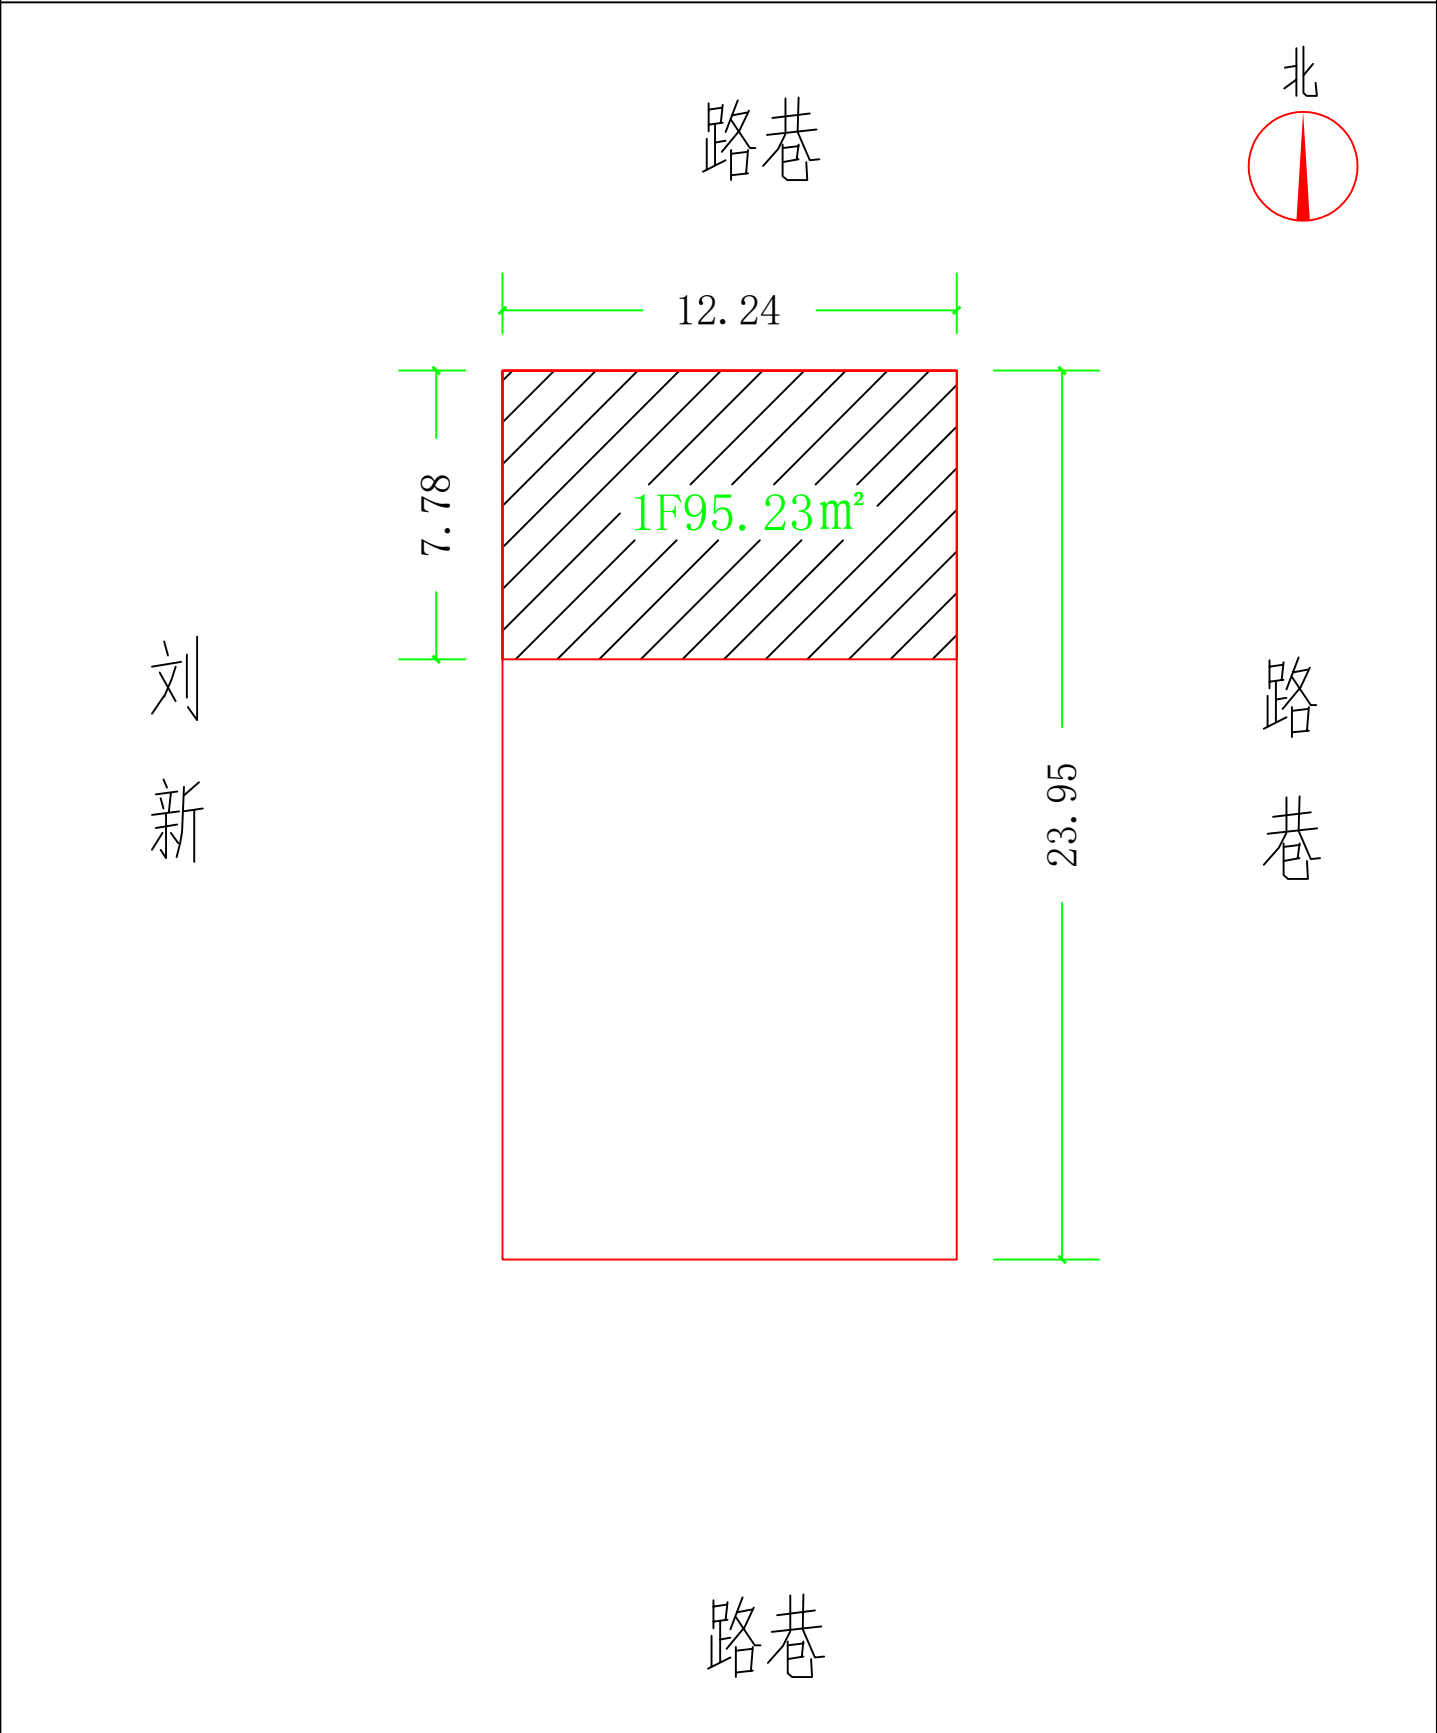

点审游自然资源局 城规科 戈彤