


# 附图

单位: m\m<sup>2</sup>

申请人: 王海霞 宗地面积: 241m<sup>2</sup> 申请日期: 2025 年 02月

改造内容: 主房拆建  (拆建层数: 1 层, 拆建面积: 90 m<sup>2</sup>);

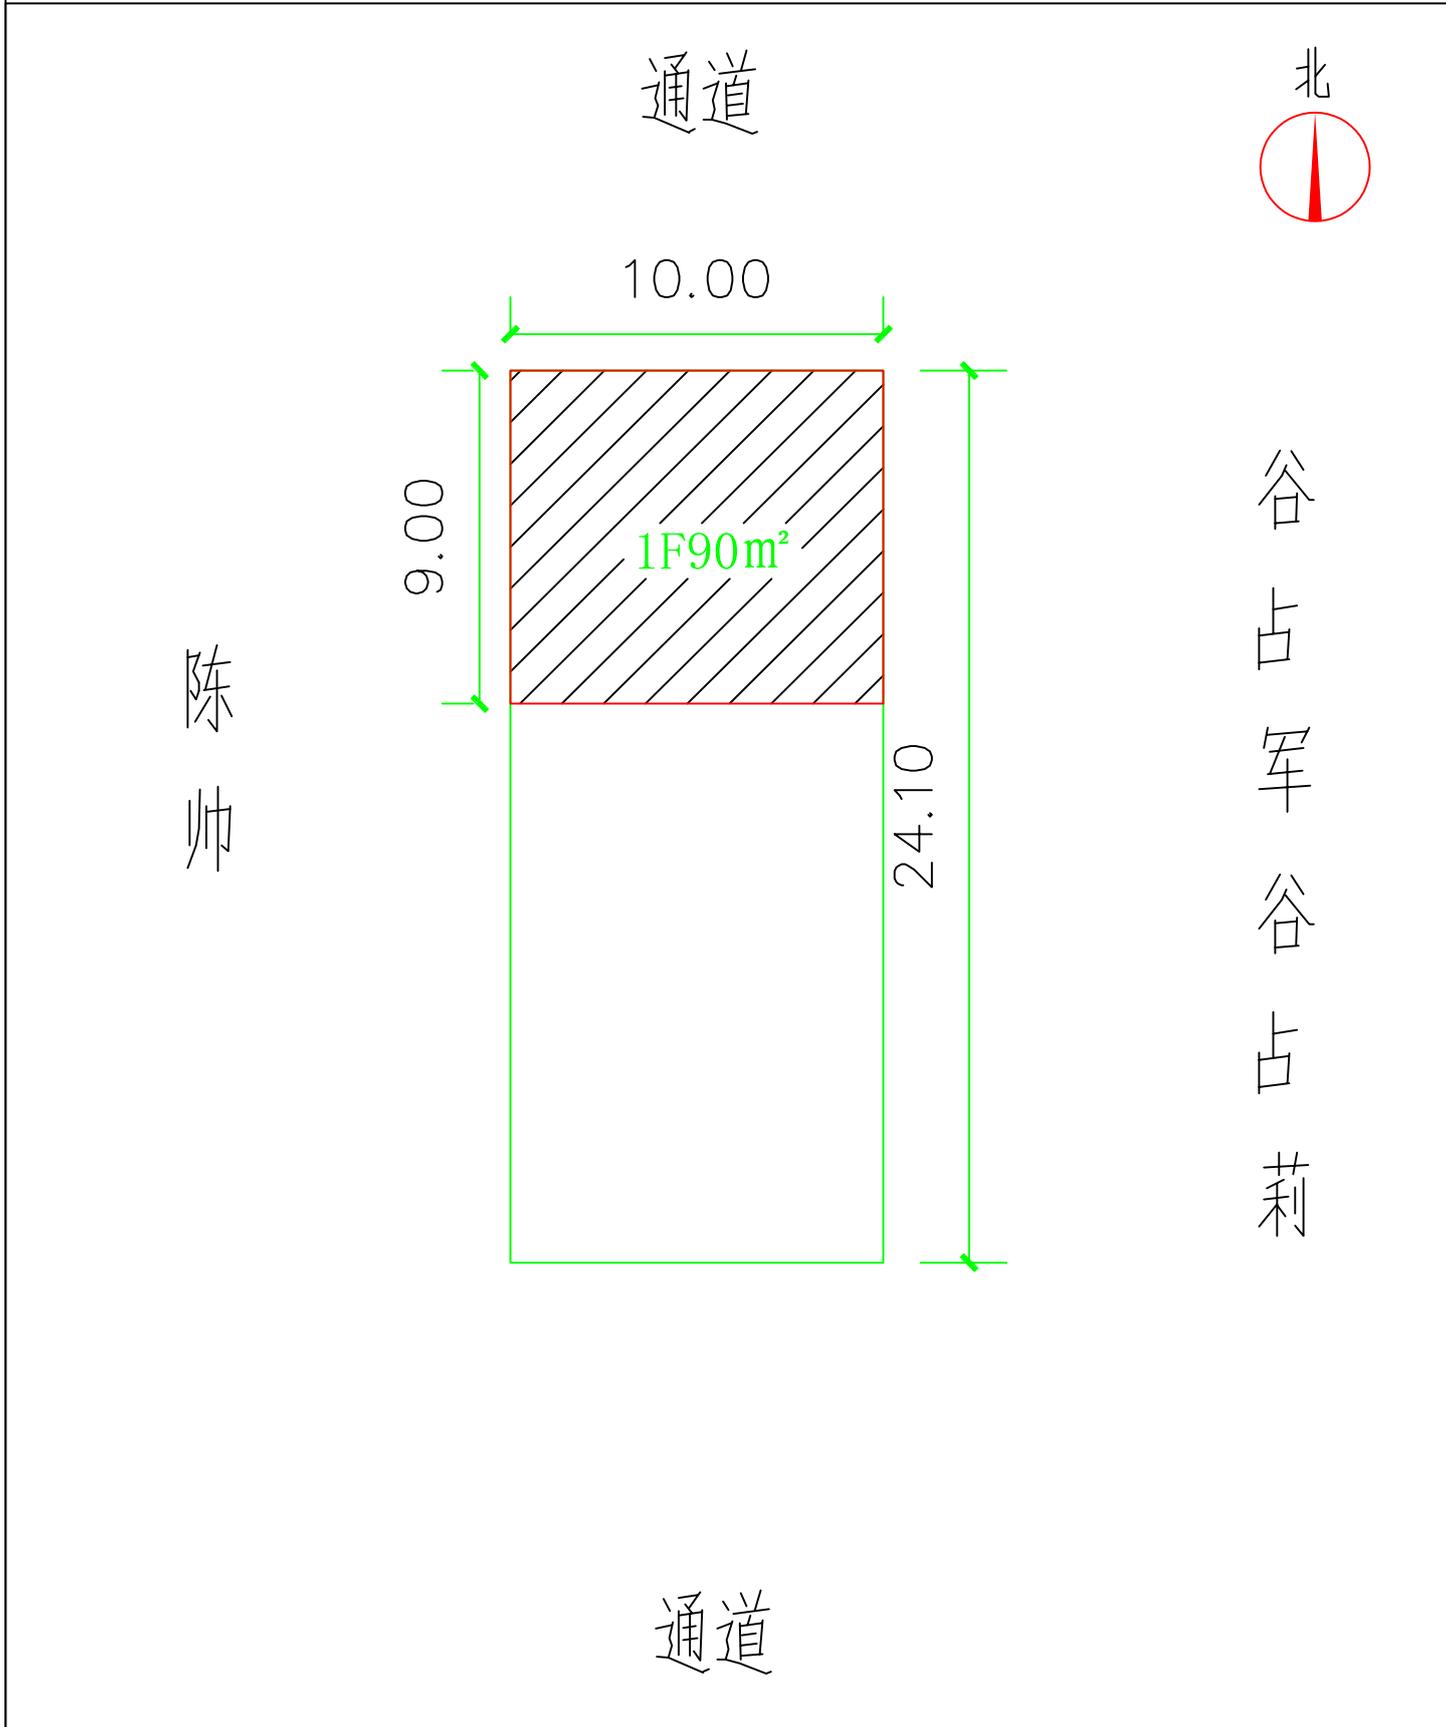

点审游自然资源局 城规科 戈彤

制图日期: 2025年02月10日