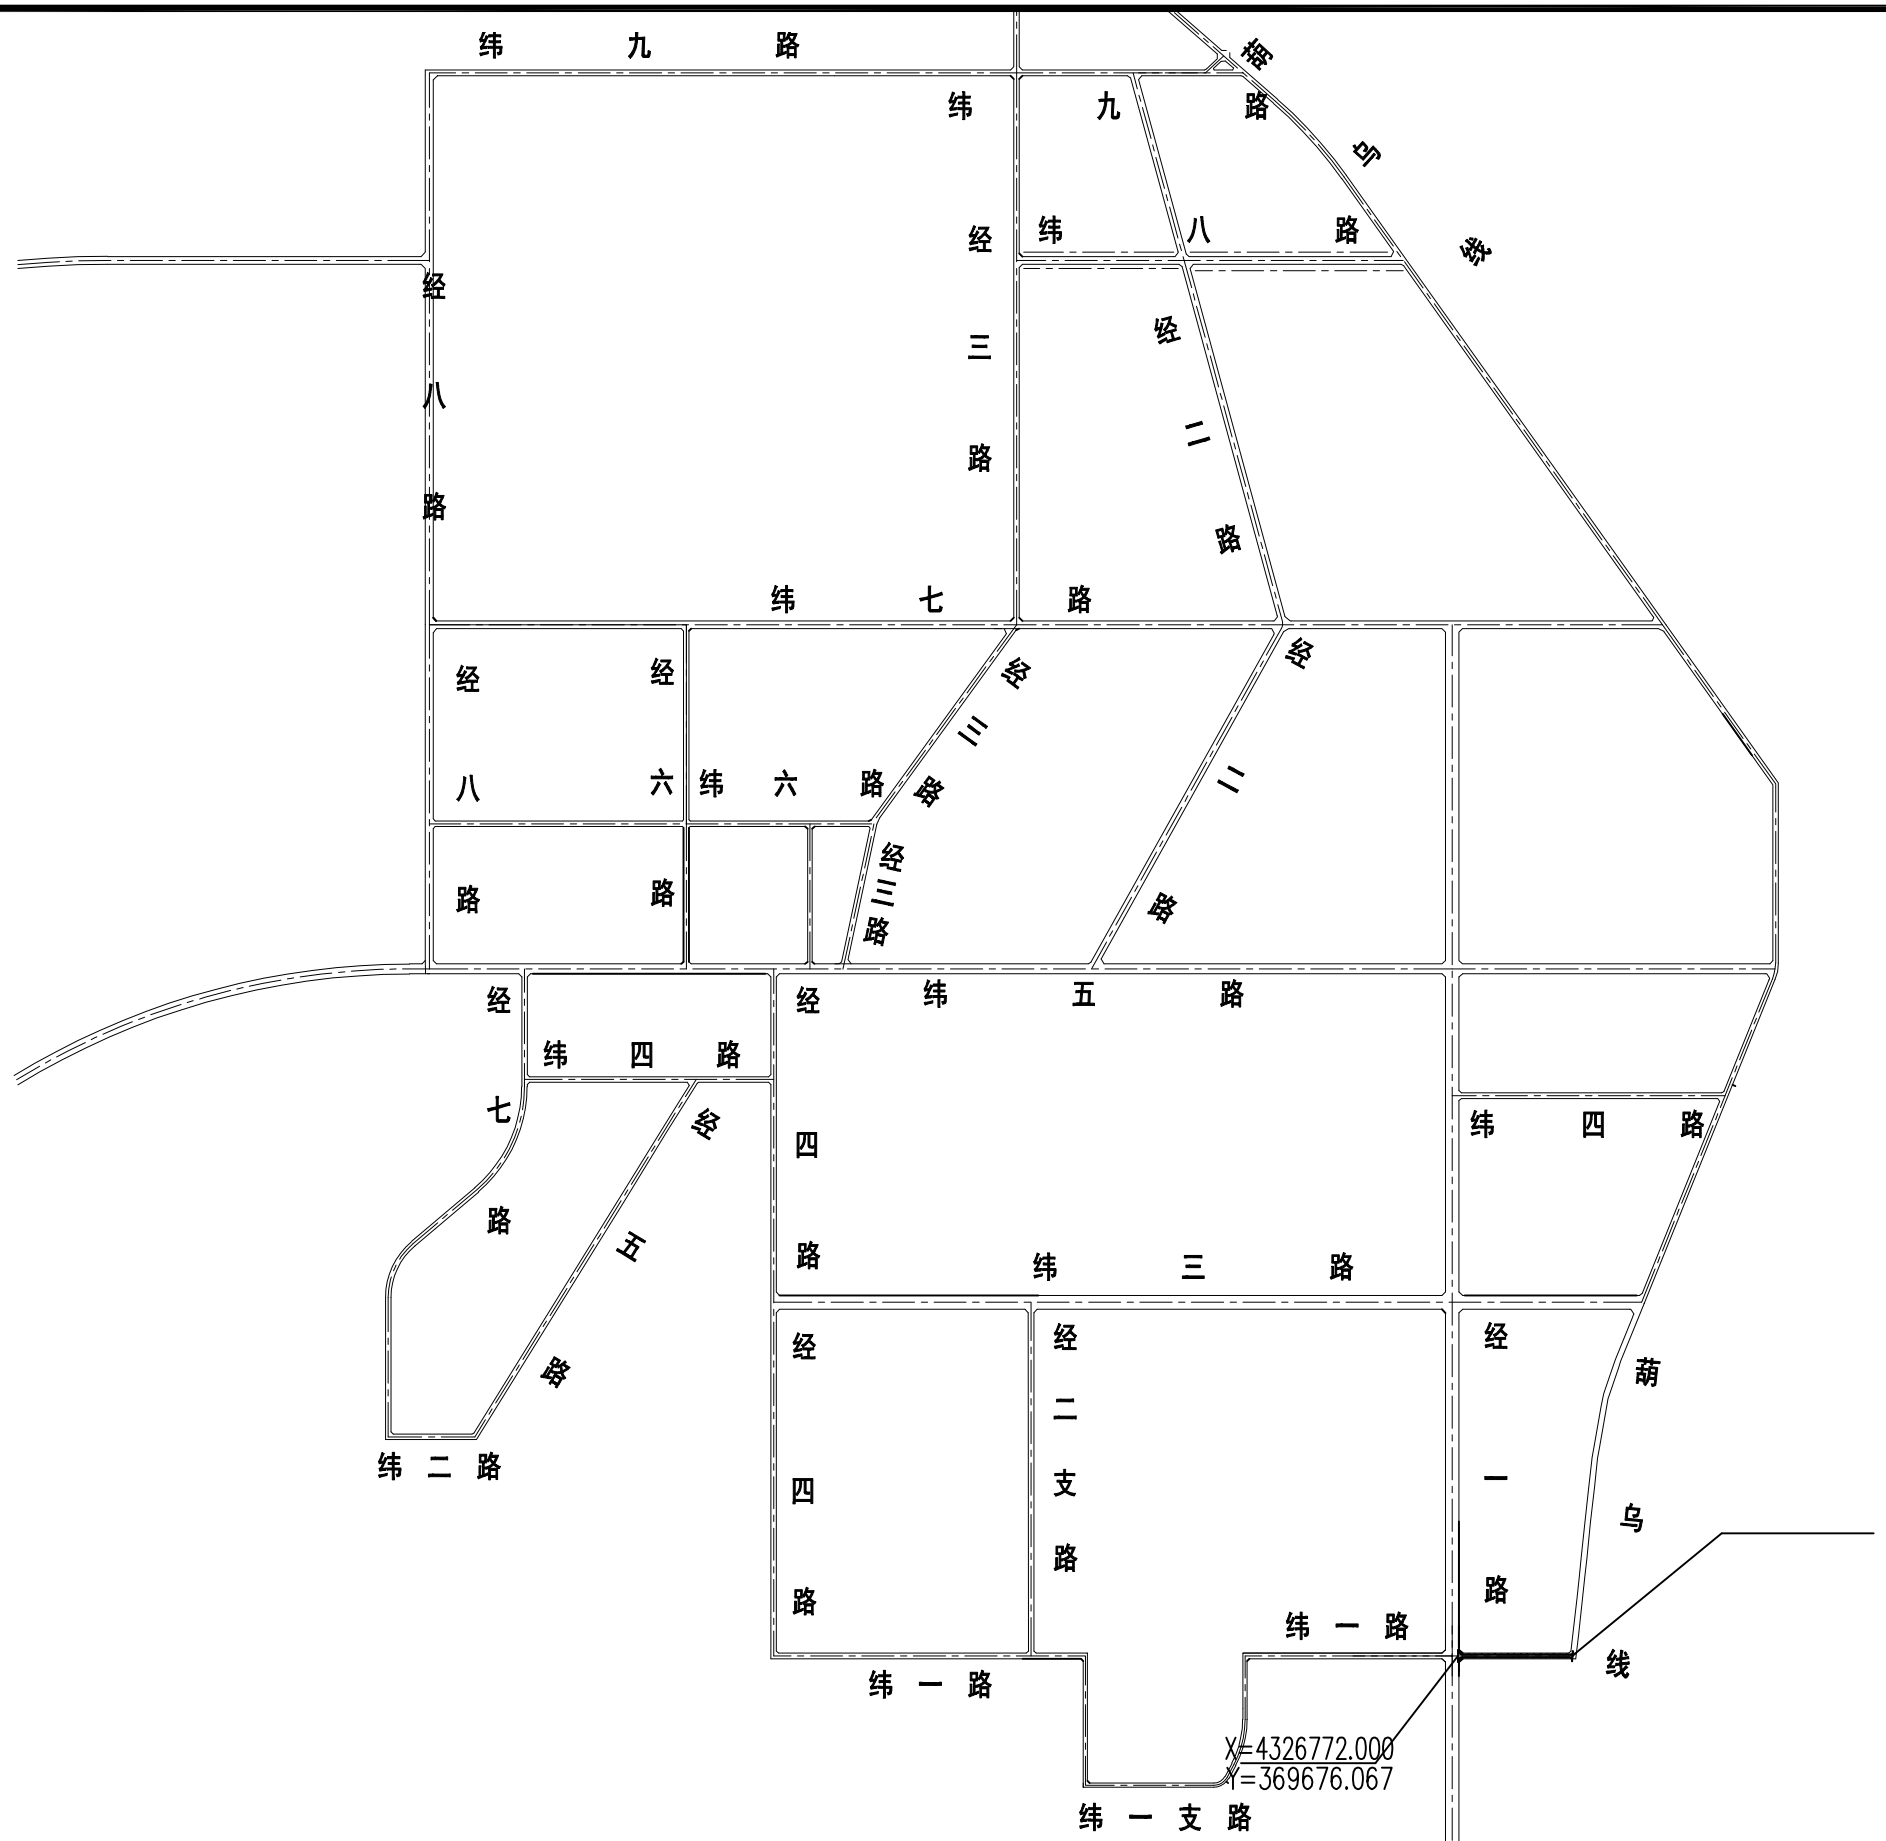

			校核 CHECKED			阶段 STAGE				项目编号 PROJECT NO.	
审核 AGREED			校对 CHECKED			专业 SPECIALITY		呼和浩特市政工程设计研究院有限公司 HOHHOT MUNICIPAL ENGINEERING DESIGN INSTITUTE CO.,LTD.		子项名称 SUB ITEM	
设计负责人 CHIEF DESIGNER			设计 DESIGNED			比例 SCALE				图号 DRAWING NO.	
专业负责人 SPECIALITY SPONSOR			制图 DRAWING			日期 DATE				修正号 REV NO.	