


危房改造示意图

单位: m\m²

申请人: 马欣甜 宗地面积: 274.17m² 申请日期: 2025 年 02月

改造内容:

主房拆建 ☒ (拆建层数: 1 层, 拆建面积: 111.6 m²)

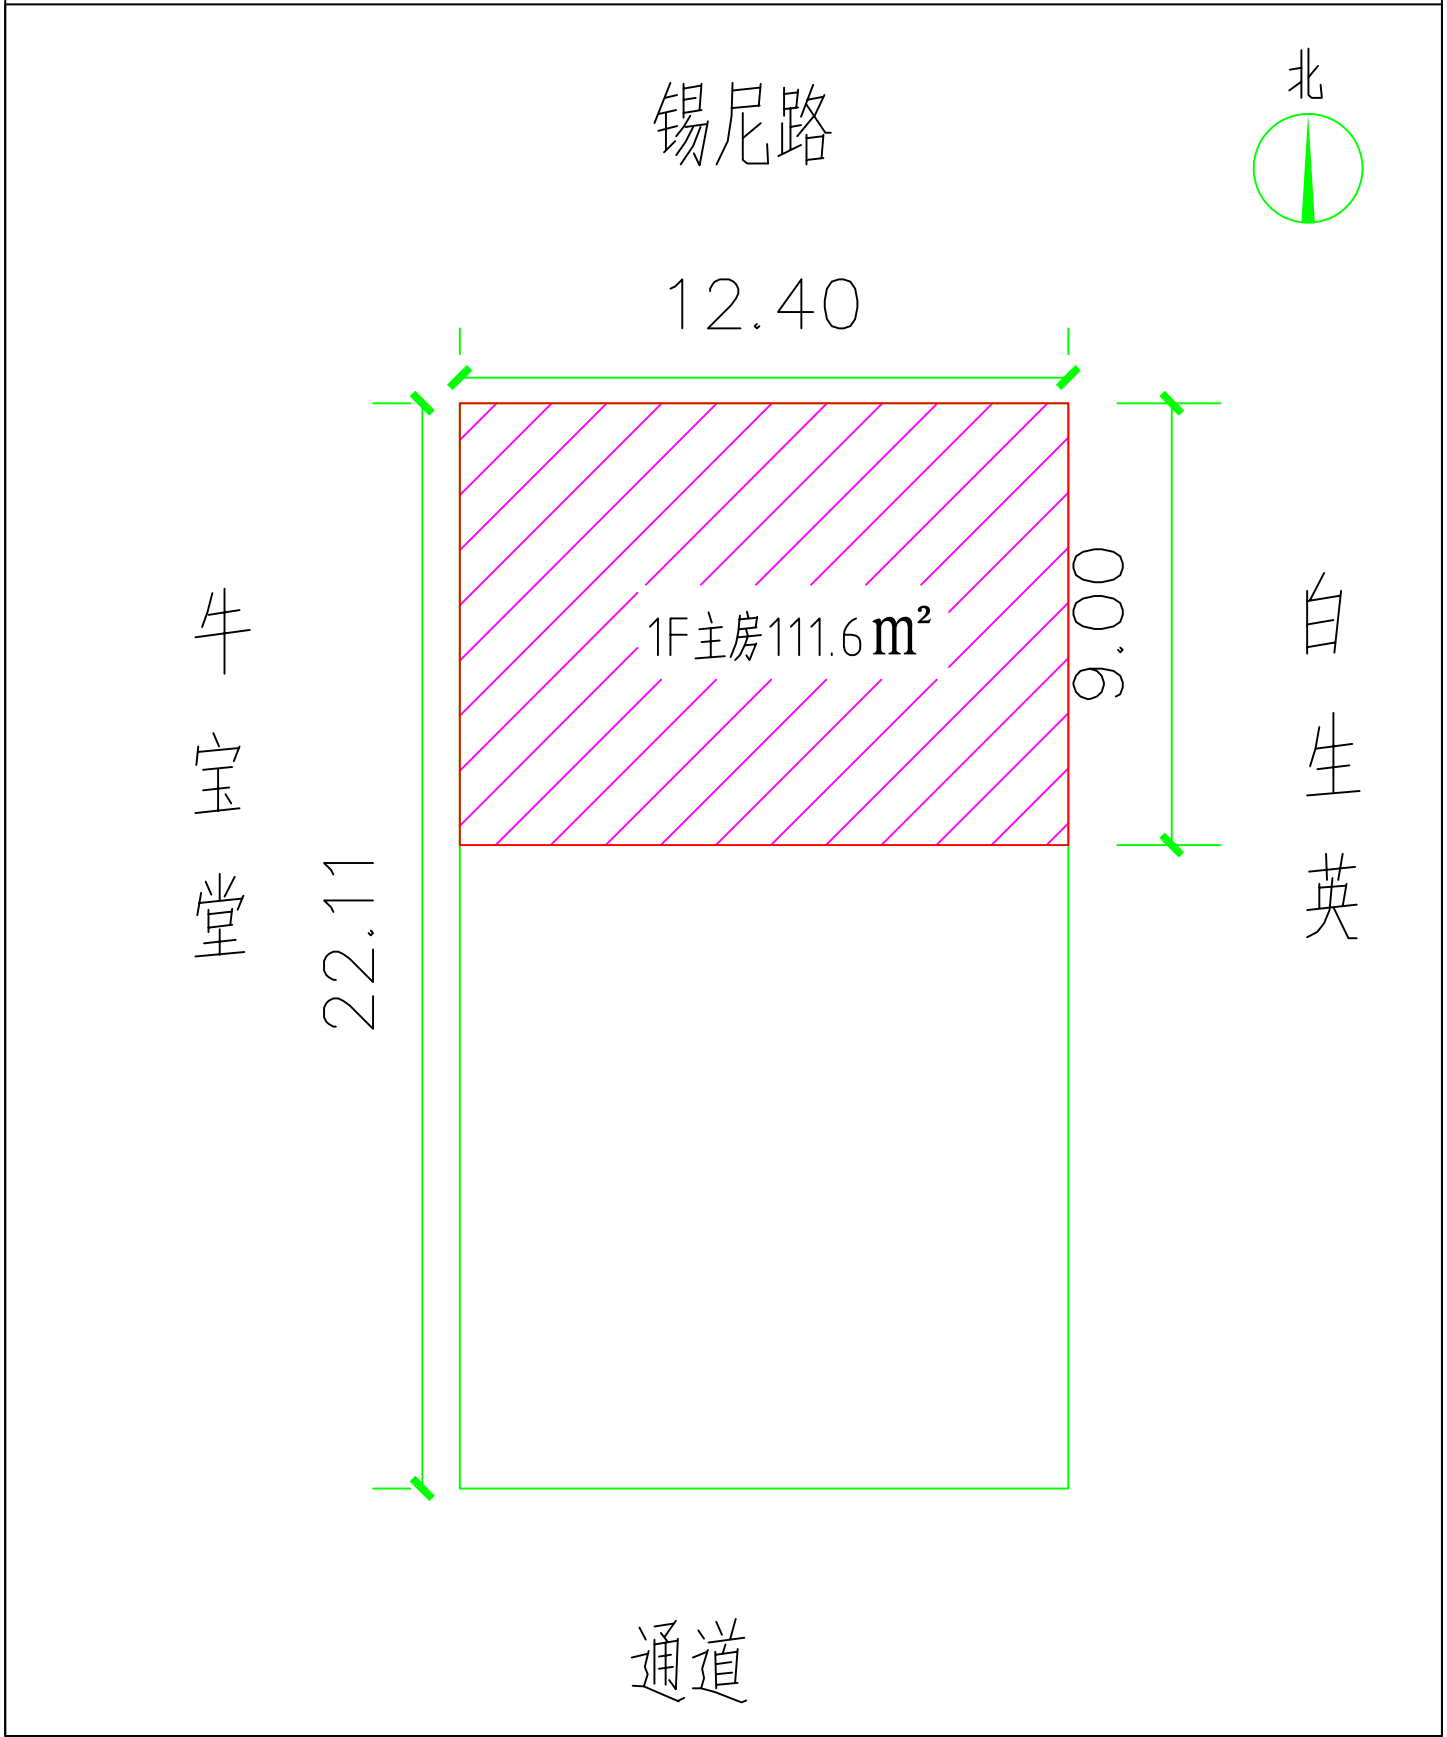

点: 信游自然资源局 城规科 戈彤

申请人确认签字:

制图日期: 2025年02月19日