


# 危房改造示意图

单位: m\m<sup>2</sup>

申请人: 李超 宗地面积: 347.55m<sup>2</sup> 申请日期: 2025 年 04月

改造内容:

主房拆建  (拆建层数: 1层, 主房: 123.93m<sup>2</sup>)

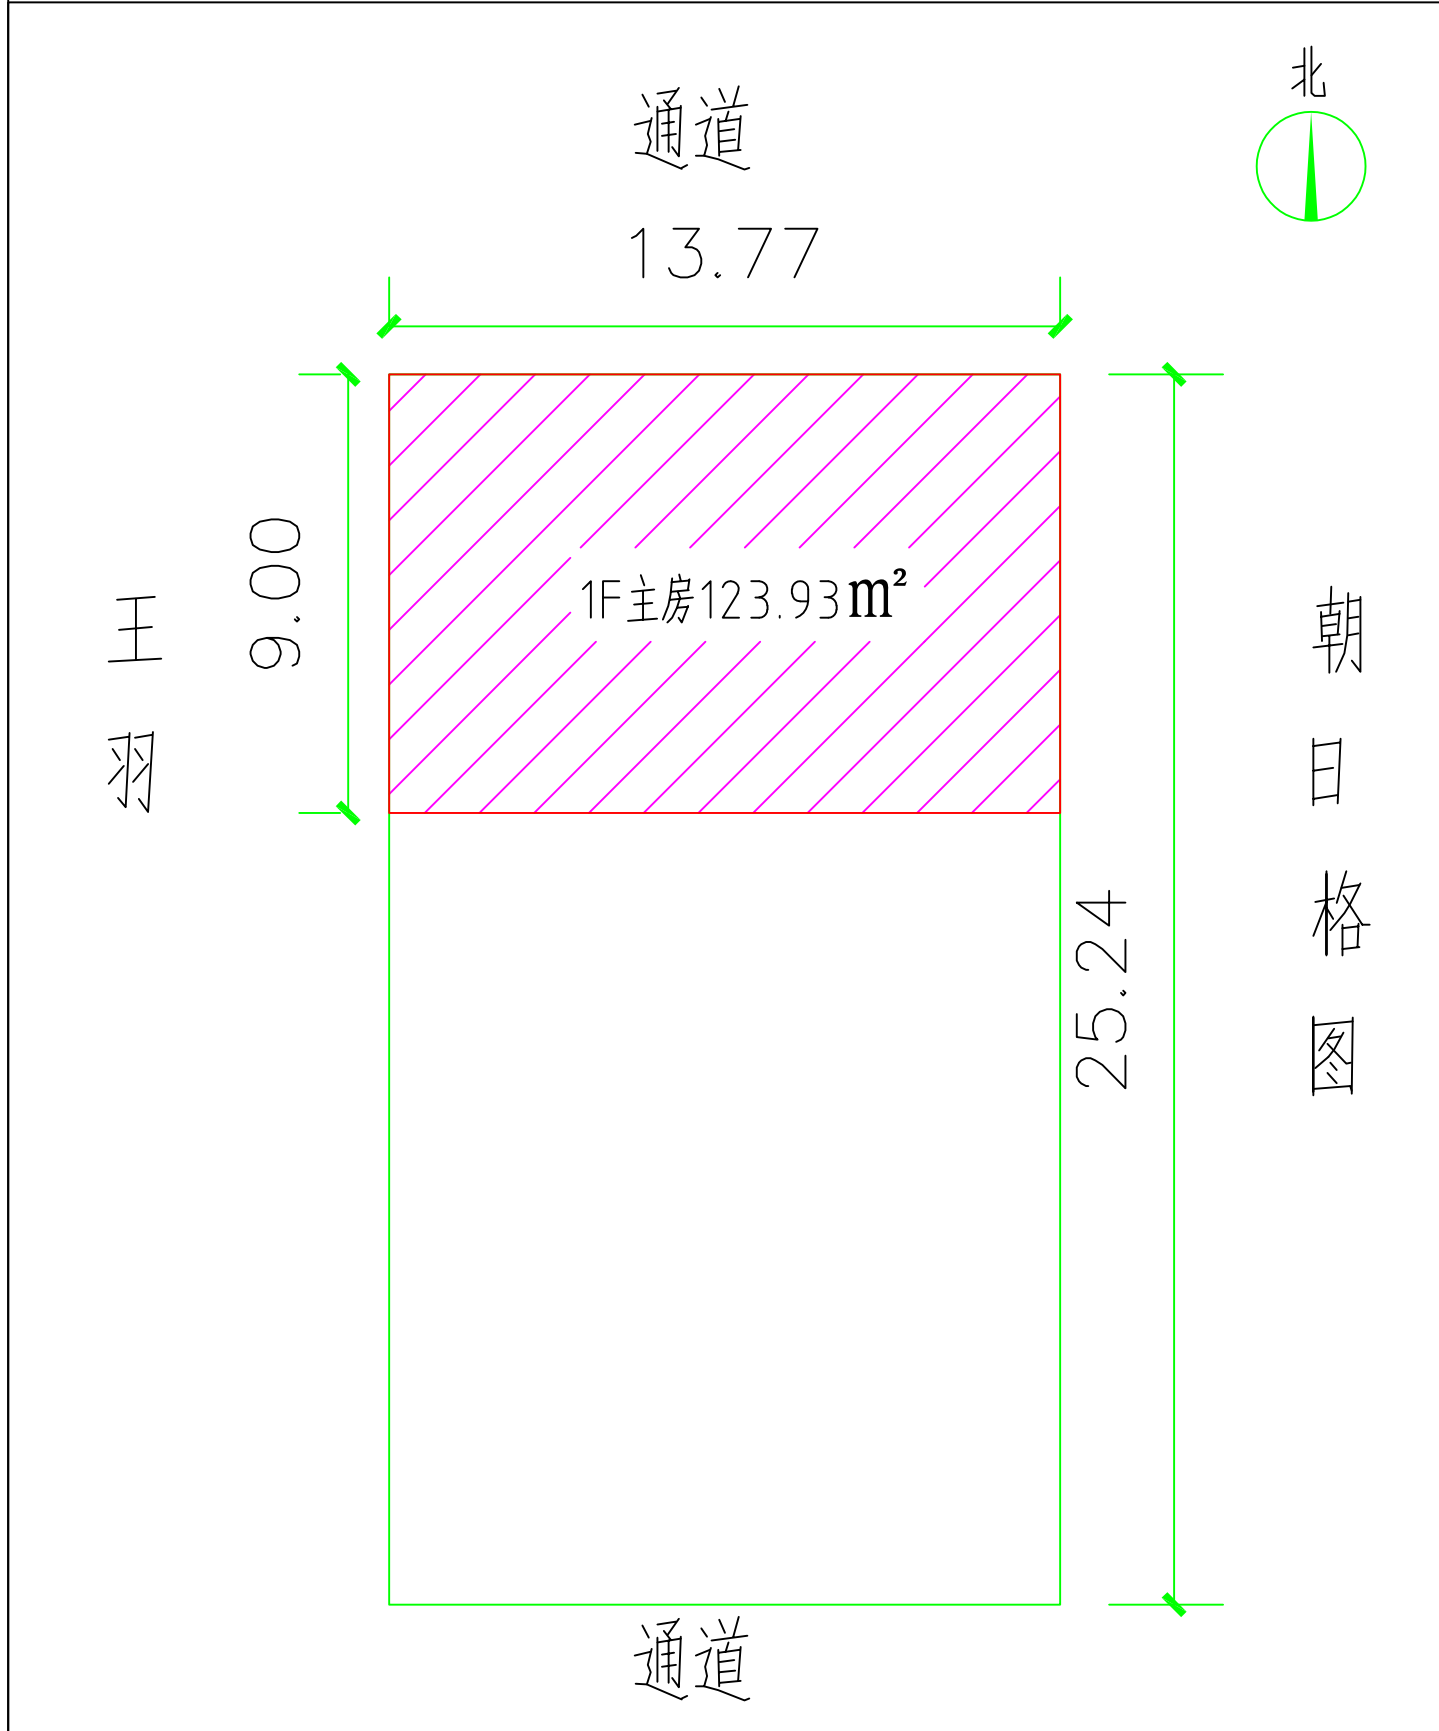

点审放自然资源局 城规部 戈彤

申请人确认签字:

制图日期: 2025年4月24日