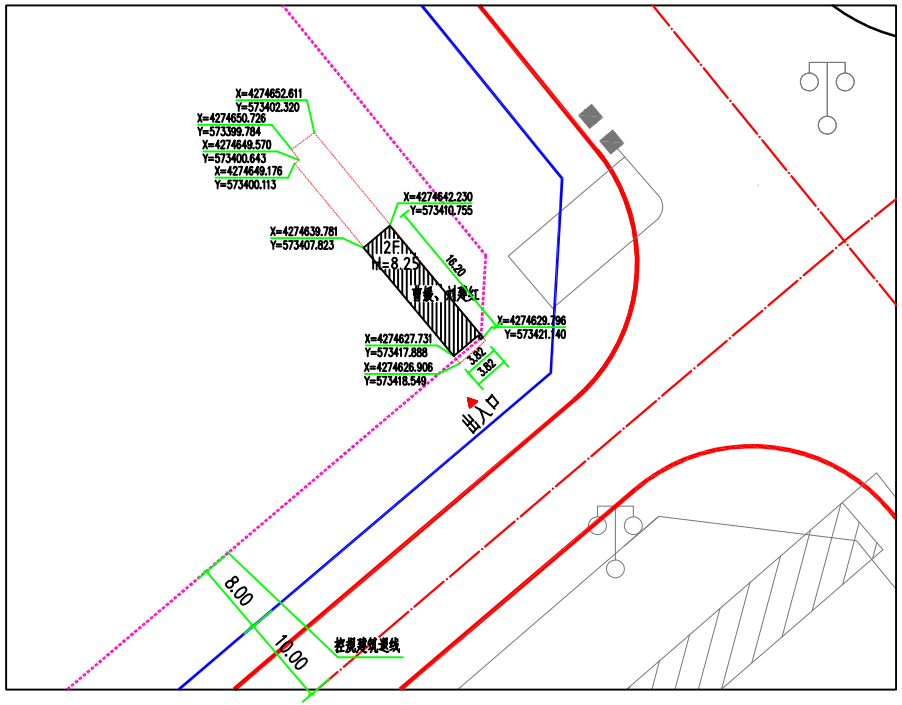


北

单位：米

比例：1:300

**曹媛、刘建红经济技术指标**

| 项目 | 单位 | 数值 |
|---|---|---|
| 建设用地面积 | 平方米 | 115 |
| 地上总建筑面积 | 平方米 | 120 |
| 建筑基地面积 | 平方米 | 60 |
| 容积率 | | 1.04 |
| 建筑密度 | % | 52 |

**图例**

| | |
|---|---|
| | 道路 |
| | 拟建商业 |
| | 场地及单体出入口 |

设计单位 DESIGN UNIT

智诚建科 ZHI CHENG ARCH-TECH

智诚建科设计有限公司
ZHI CHENG ARCH-TECH DESIGN Co.,LTD
建筑工程甲级设计证书 A152007610

地址：鄂尔多斯市东胜区伊旗北路15号御泊10号商铺
联系电话：0477-6567878

合作设计单位 CO-OPERATED WITH

出图专用章 SPECIAL PROJECT SEAL

此加盖本公司出图专用章无效 INVALID NO THE SPECIAL SEAL

注册执业章 REGISTERED SEAL

建设单位 CLIENT

项目名称 PROJECT TITLE
曹媛、刘建红个人商业楼

子项名称 SUB TITLE

图纸名称 DRAWING TITLE
总平面图

| | | | |
|---|---|---|---|
| 项目负责人 PROJECT DIRECTOR | 杨 柳 | 专业负责人 PROFESSIONAL RESPONSIBLE BY | 郑 恒 |
| 审定人 REVIEWED BY | 杨 柳 | 审核人 REVIEWED BY | 郑 恒 |
| 校对人 CHECKED BY | 杨德松 | 设计人 DESIGNED BY | 闫丽文 |
| 制图人 DRAWING BY | 闫丽文 | | |
| 专业 DISCIPLINE | 建 筑 | 设计阶段 DESIGN STAGE | 施工图 |
| 比例 SCALE | 1:100 | 日期 DATE | 2025.03 |
| 工程编号 PROJECT NO. | BZ-HMG-HUMG-202310 | 图号 DRAWING NO. | 02 |
| 图幅 DWG SIZE | A2 | 版本 VERSION | 第一版 |