


危房改造示意图

单位: m\m²

申请人: 段惠勤 宗地面积: 319m² 申请日期: 2025 年 05月

改造内容:

主库房改建 ☒ (改建层数: 1层, 主房面积: 130.5m², 库房: 87m²)

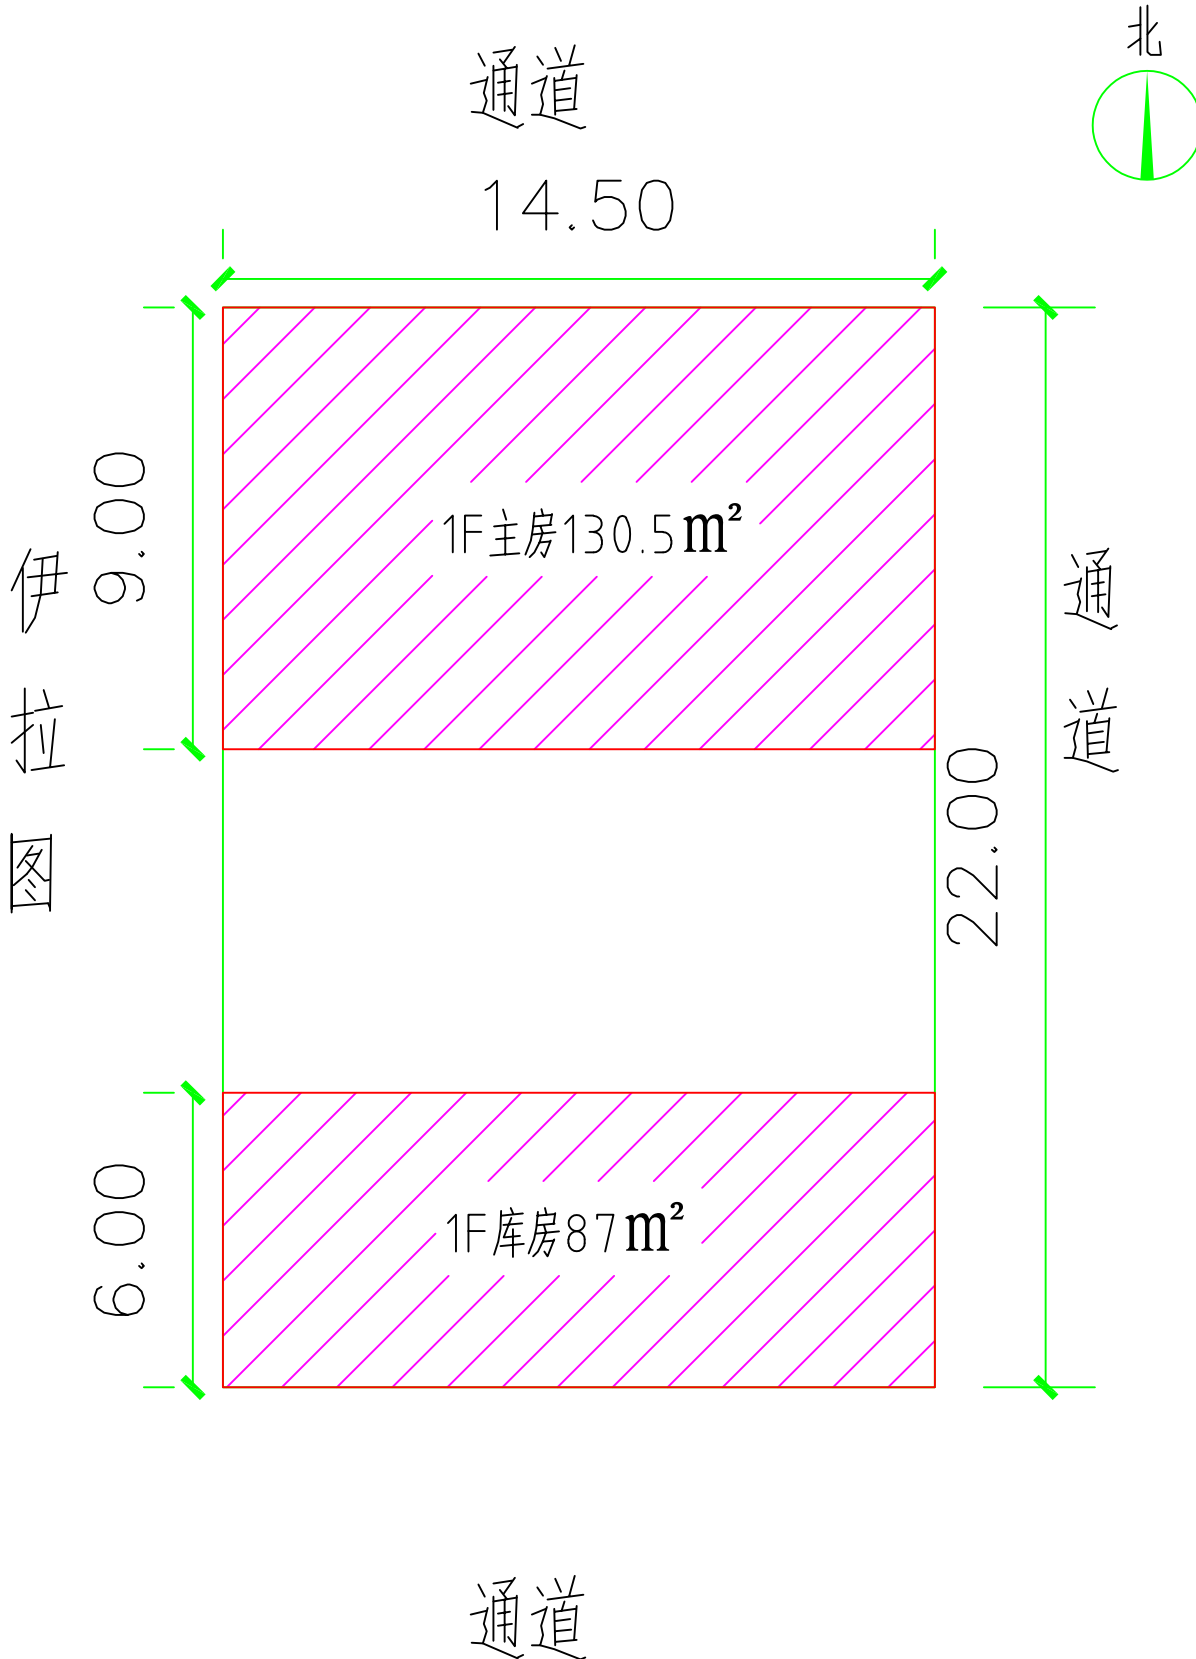

点审游自然资源局 城规科 戈彤

申请人确认签字:

制图日期: 2025年05月30日