


危房改造示意图

单位: m\m²

申请人: 李小峰 宗地面积: 198.8m² 申请日期: 2025 年 06月

改造内容:

主房拆建 ☒ (拆建层数: 1 层, 拆建面积: 89.99m²)

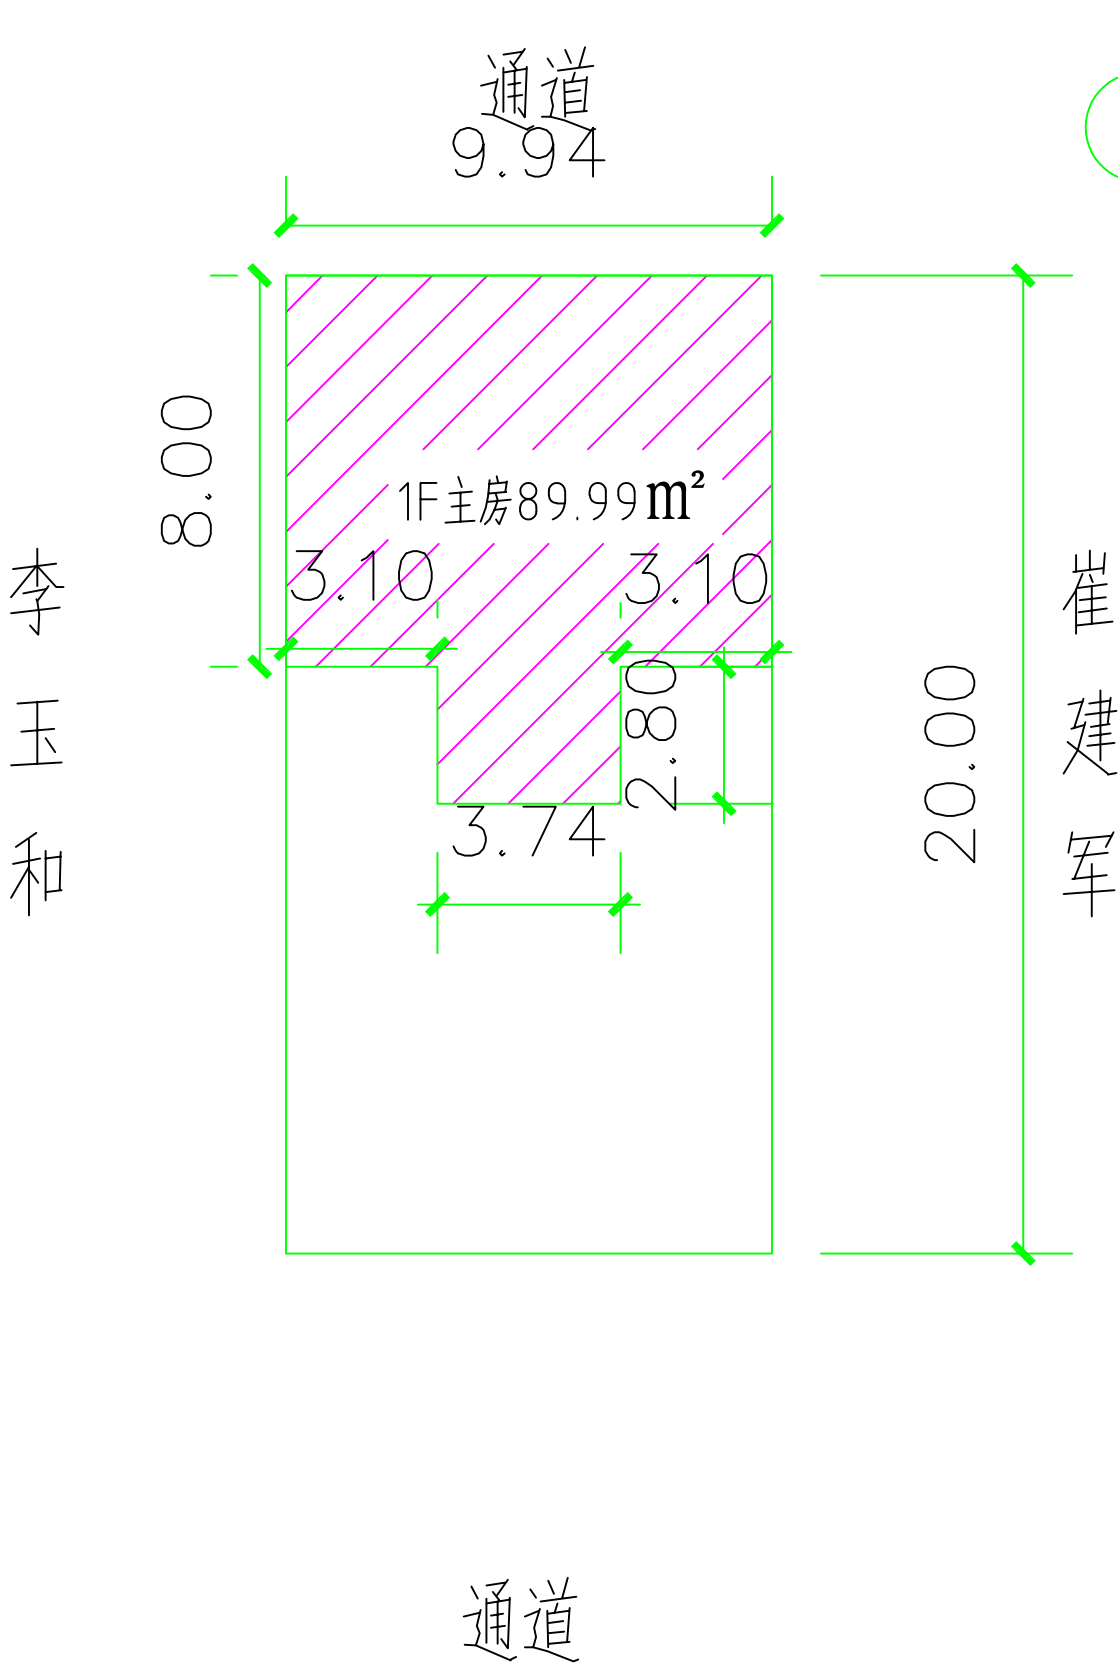

申请人确认签字:

制图日期: 2025年06月06日