


# 危房改造示意图

单位: m\m<sup>2</sup>

申请人: 王建兵 宗地面积: 206.34m<sup>2</sup> 申请日期: 2025 年 05月

改造内容:

主库房改建  (改建层数: 1层, 主房面积: 81.45m<sup>2</sup>, 库房: 63.35m<sup>2</sup>)

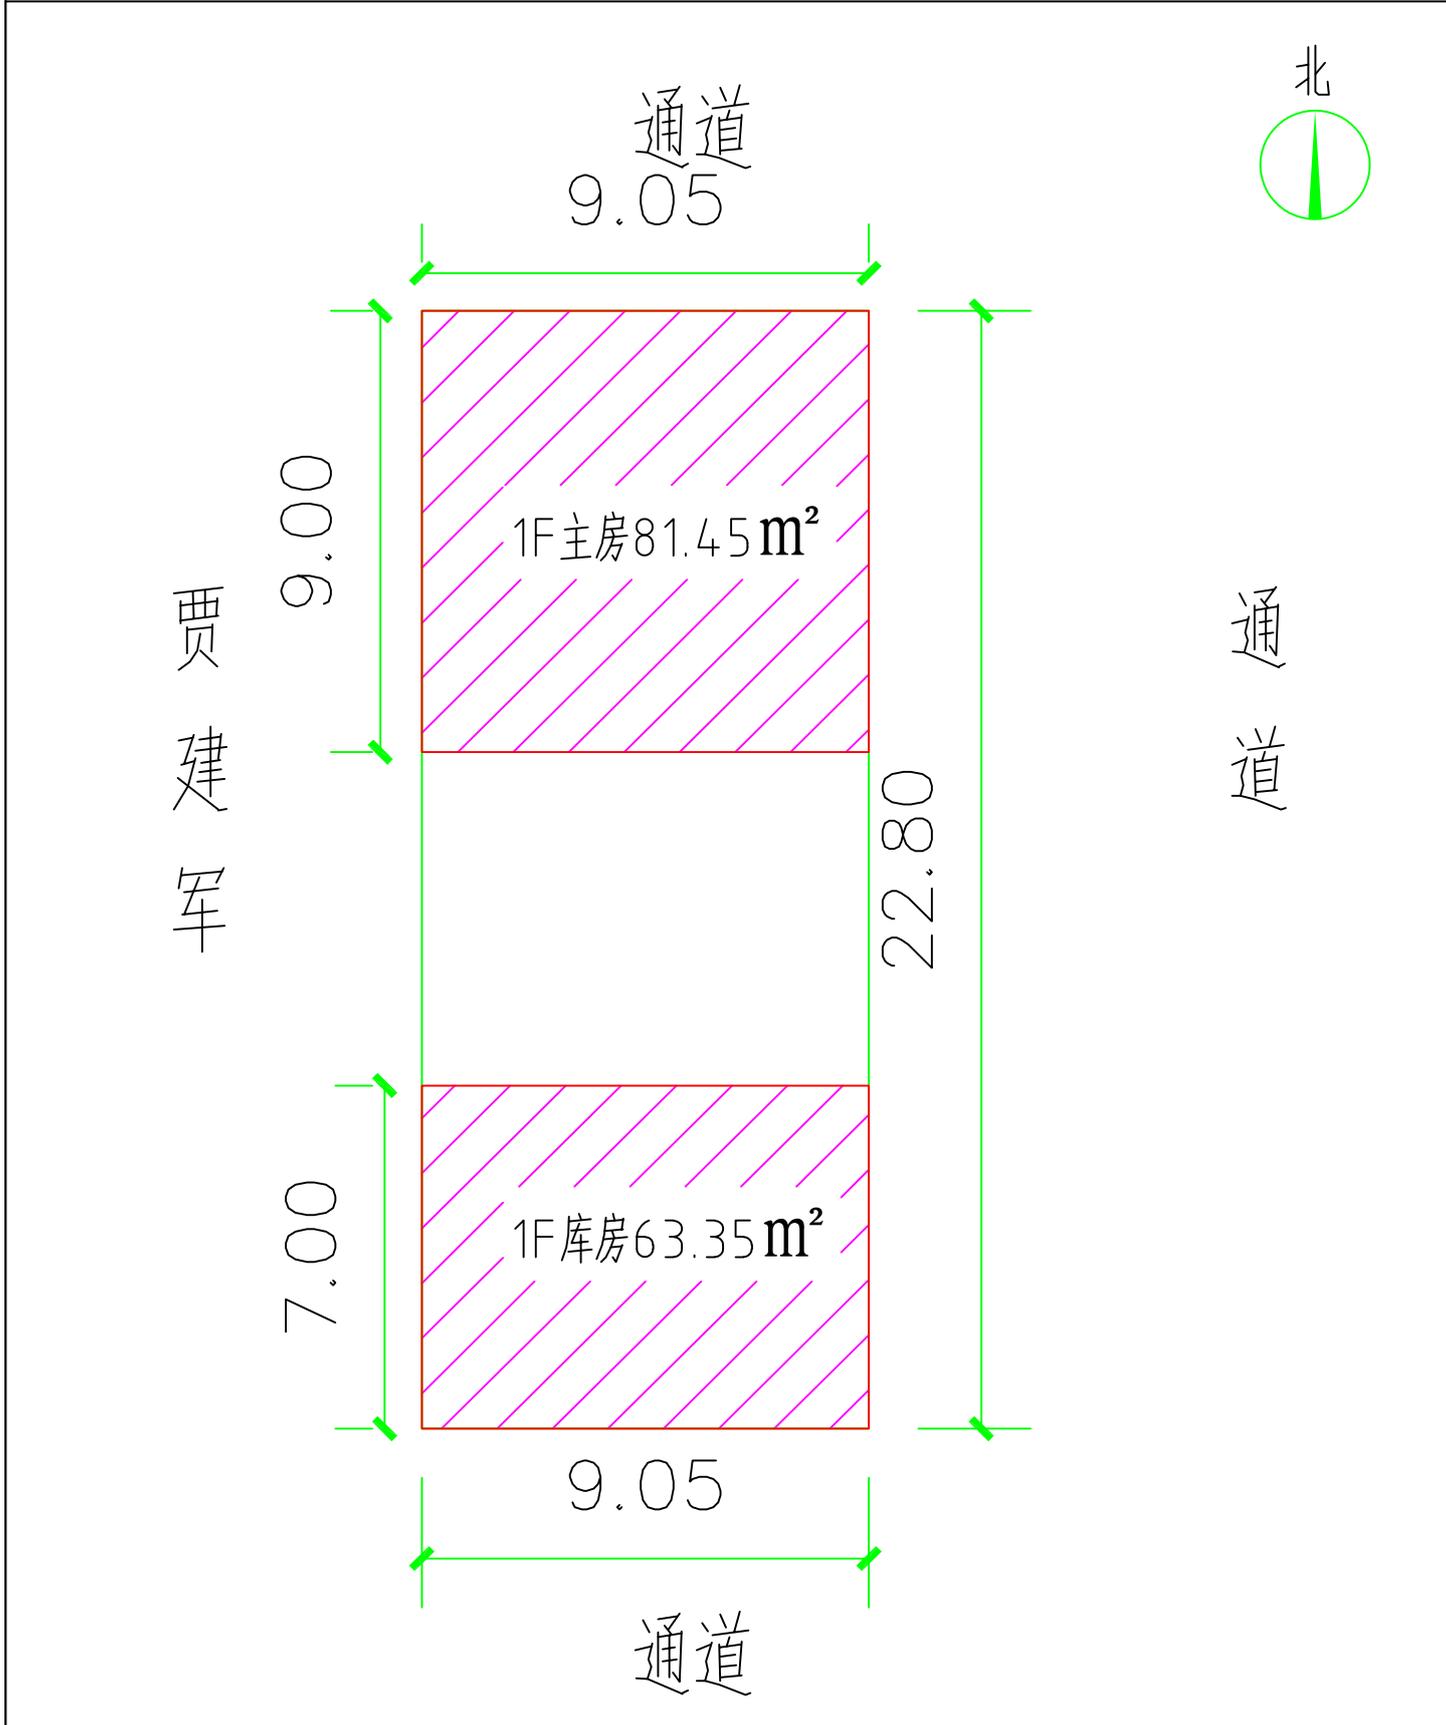

点审游自然资源局 城规部 戈彤

申请人确认签字:

制图日期: 2025年05月23日