


危房改造示意图

单位: m\m²

申请人: 阿拉腾其其格 宗地面积: 200m² 申请日期: 2025 年 06月

改造内容:

主库房改建 ☒ (改建层数: 1层, 主房面积: 90m², 库房: 81m²)

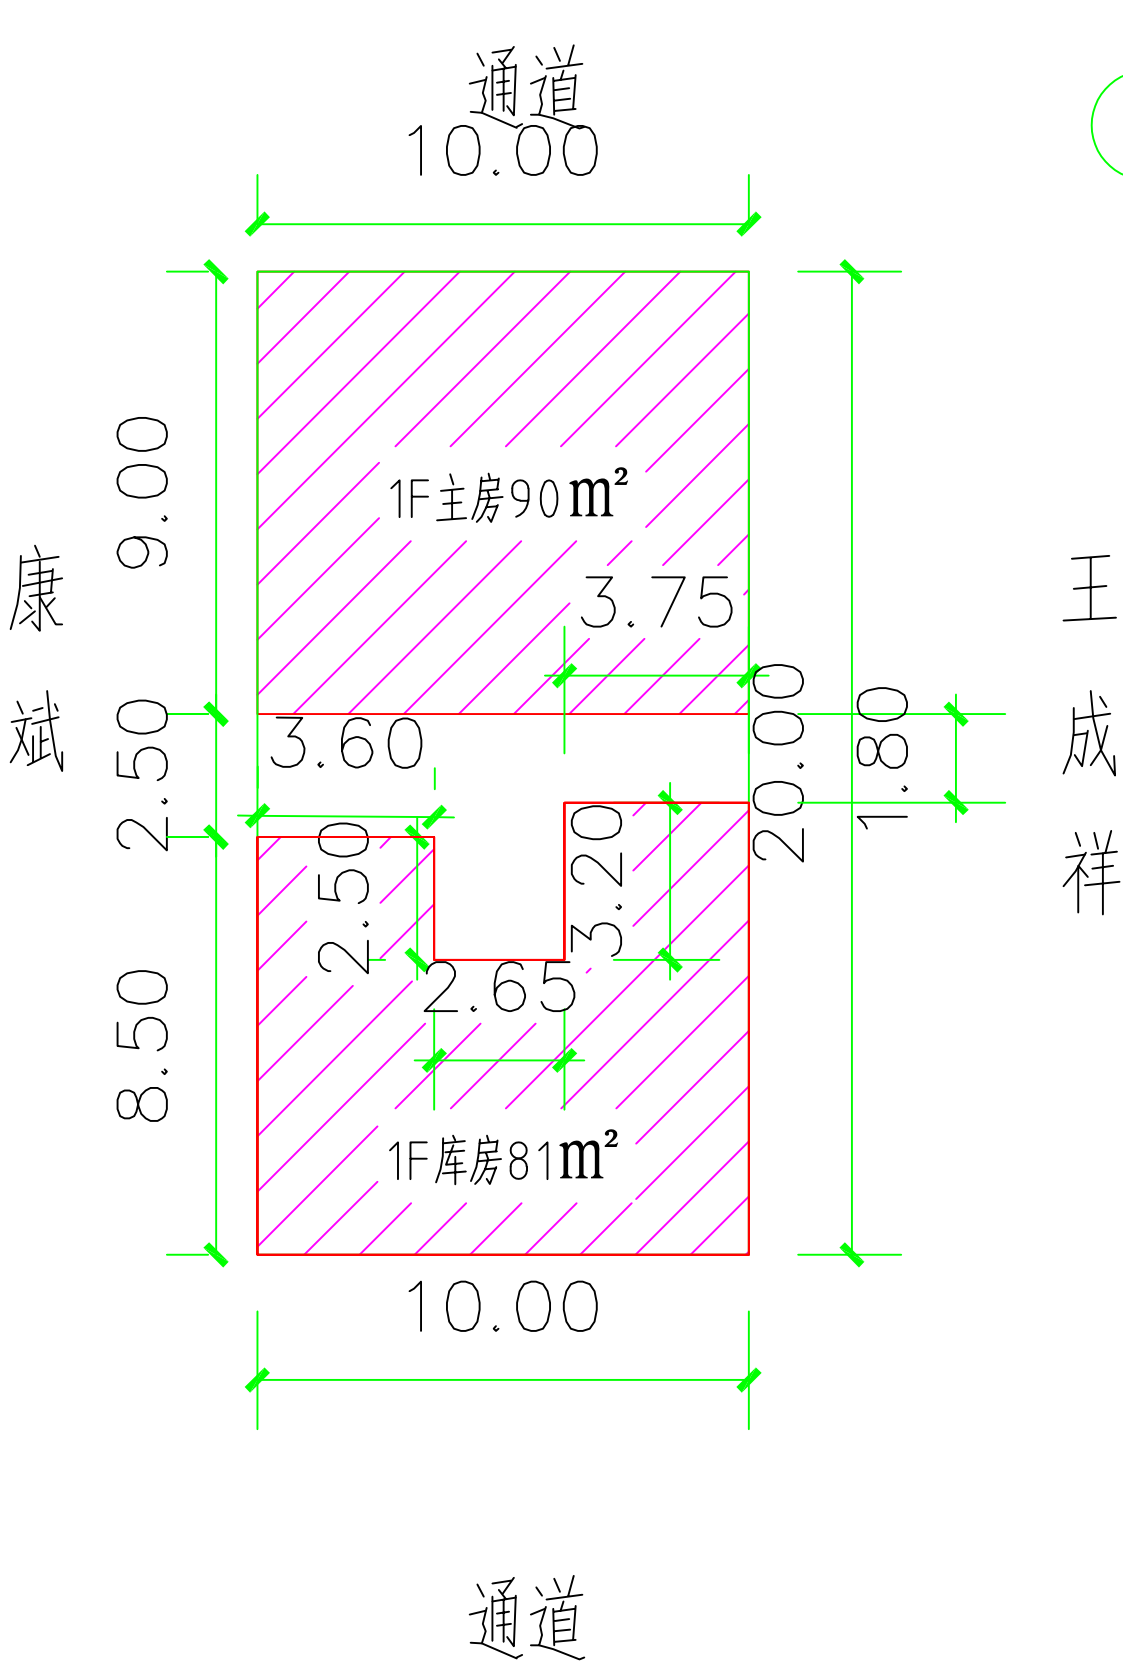

申请人确认签字:

制图日期: 2025年06月06日