


危房改造示意图

单位: m\m²

申请人: 顾金林 宗地面积: 164.9m² 申请日期: 2025 年 06月

改造内容:

主房拆建 (拆建层数: 1层, 拆建面积: 90m²)

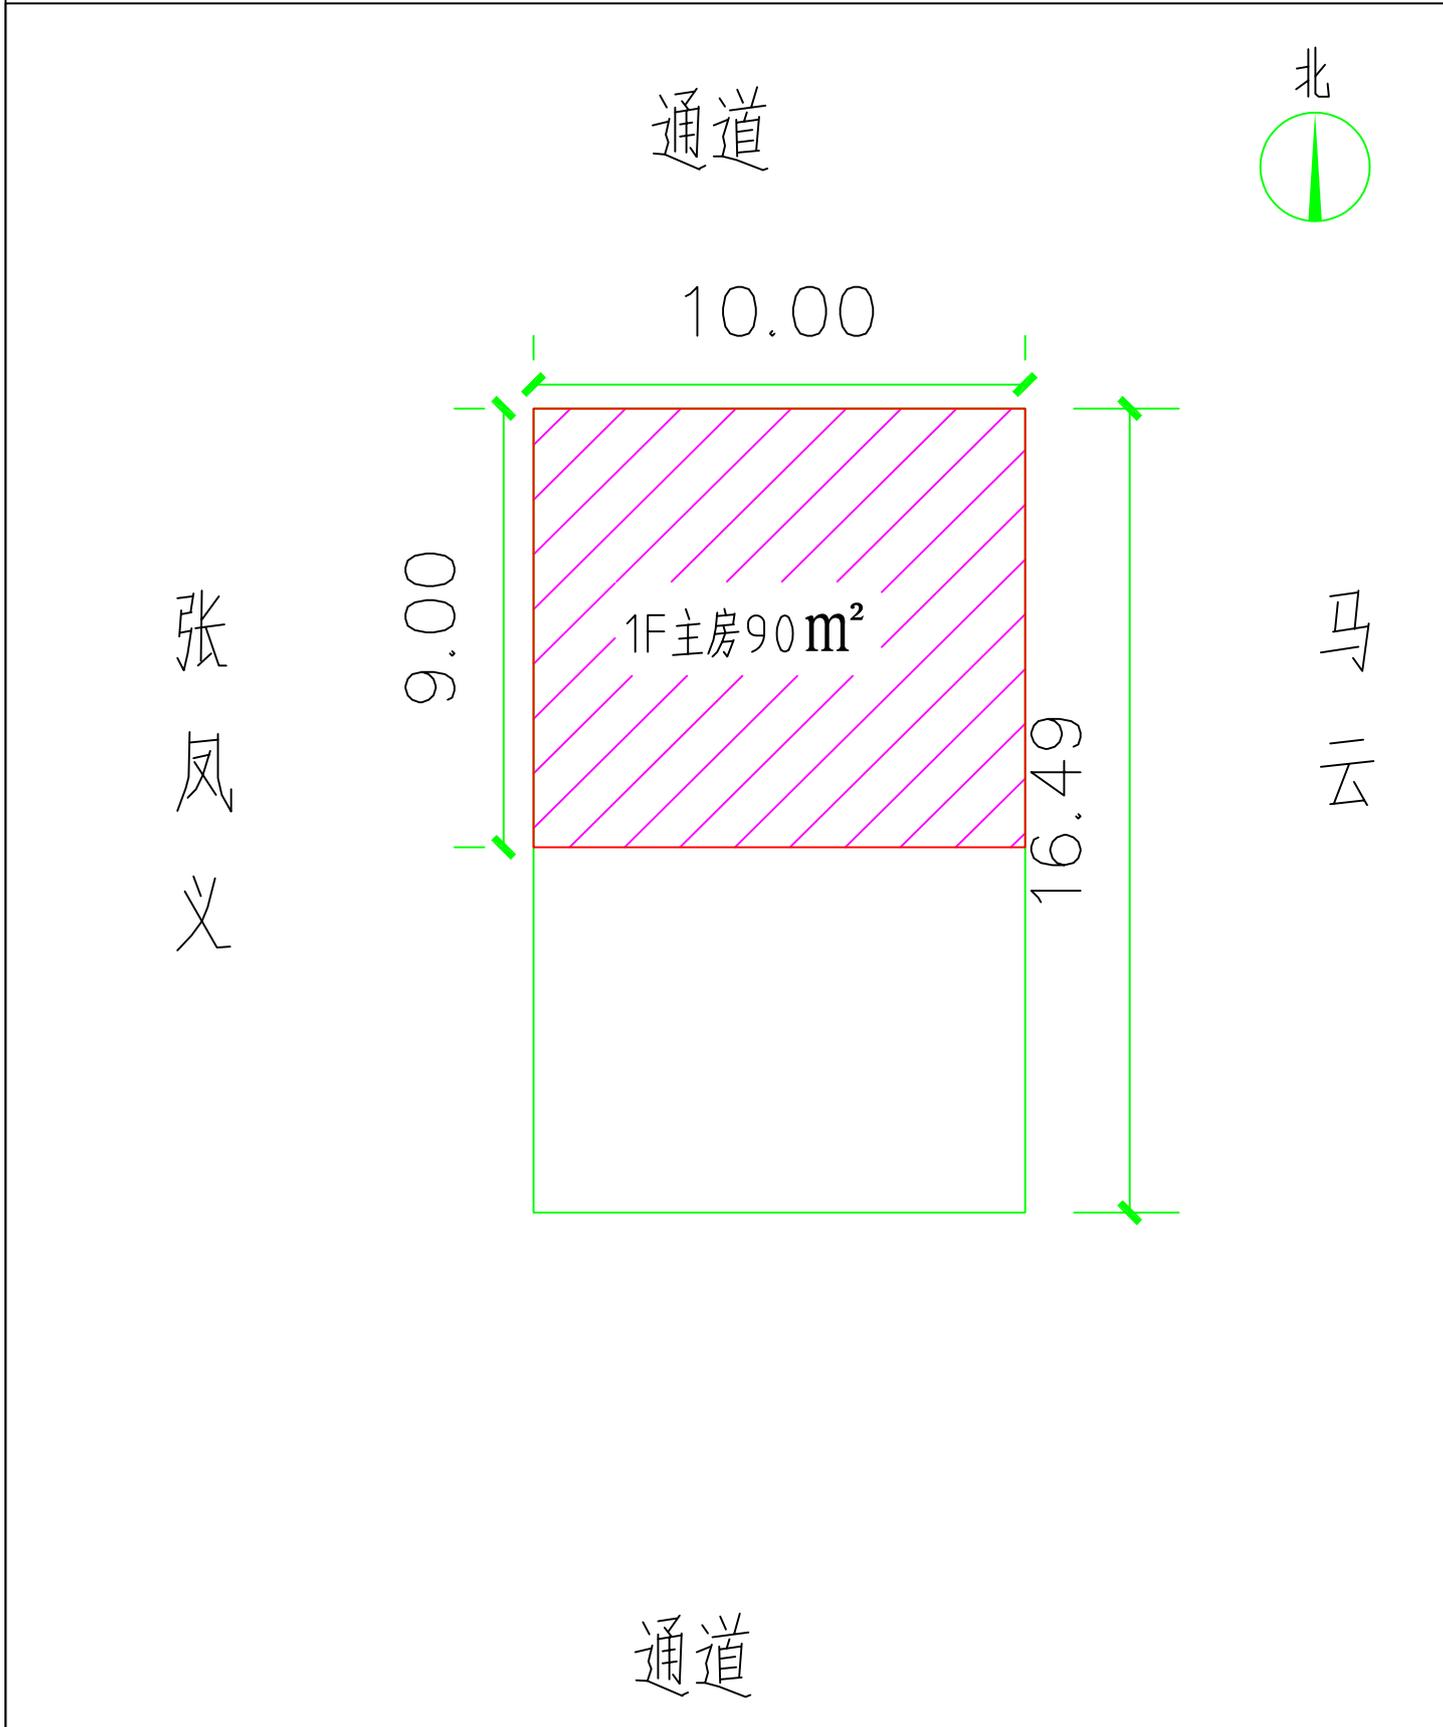

点审游自然资源局 城规科 戈彤

申请人确认签字:

制图日期: 2025年06月12日