


危房改造示意图

单位: m\m²

申请人: 张凤义 宗地面积: 236.3m² 申请日期: 2025 年 06月

改造内容: 主库房改建 ☒ (改建层数: 1 层, 主房面积: 128.97m², 库房: 85.98m²)

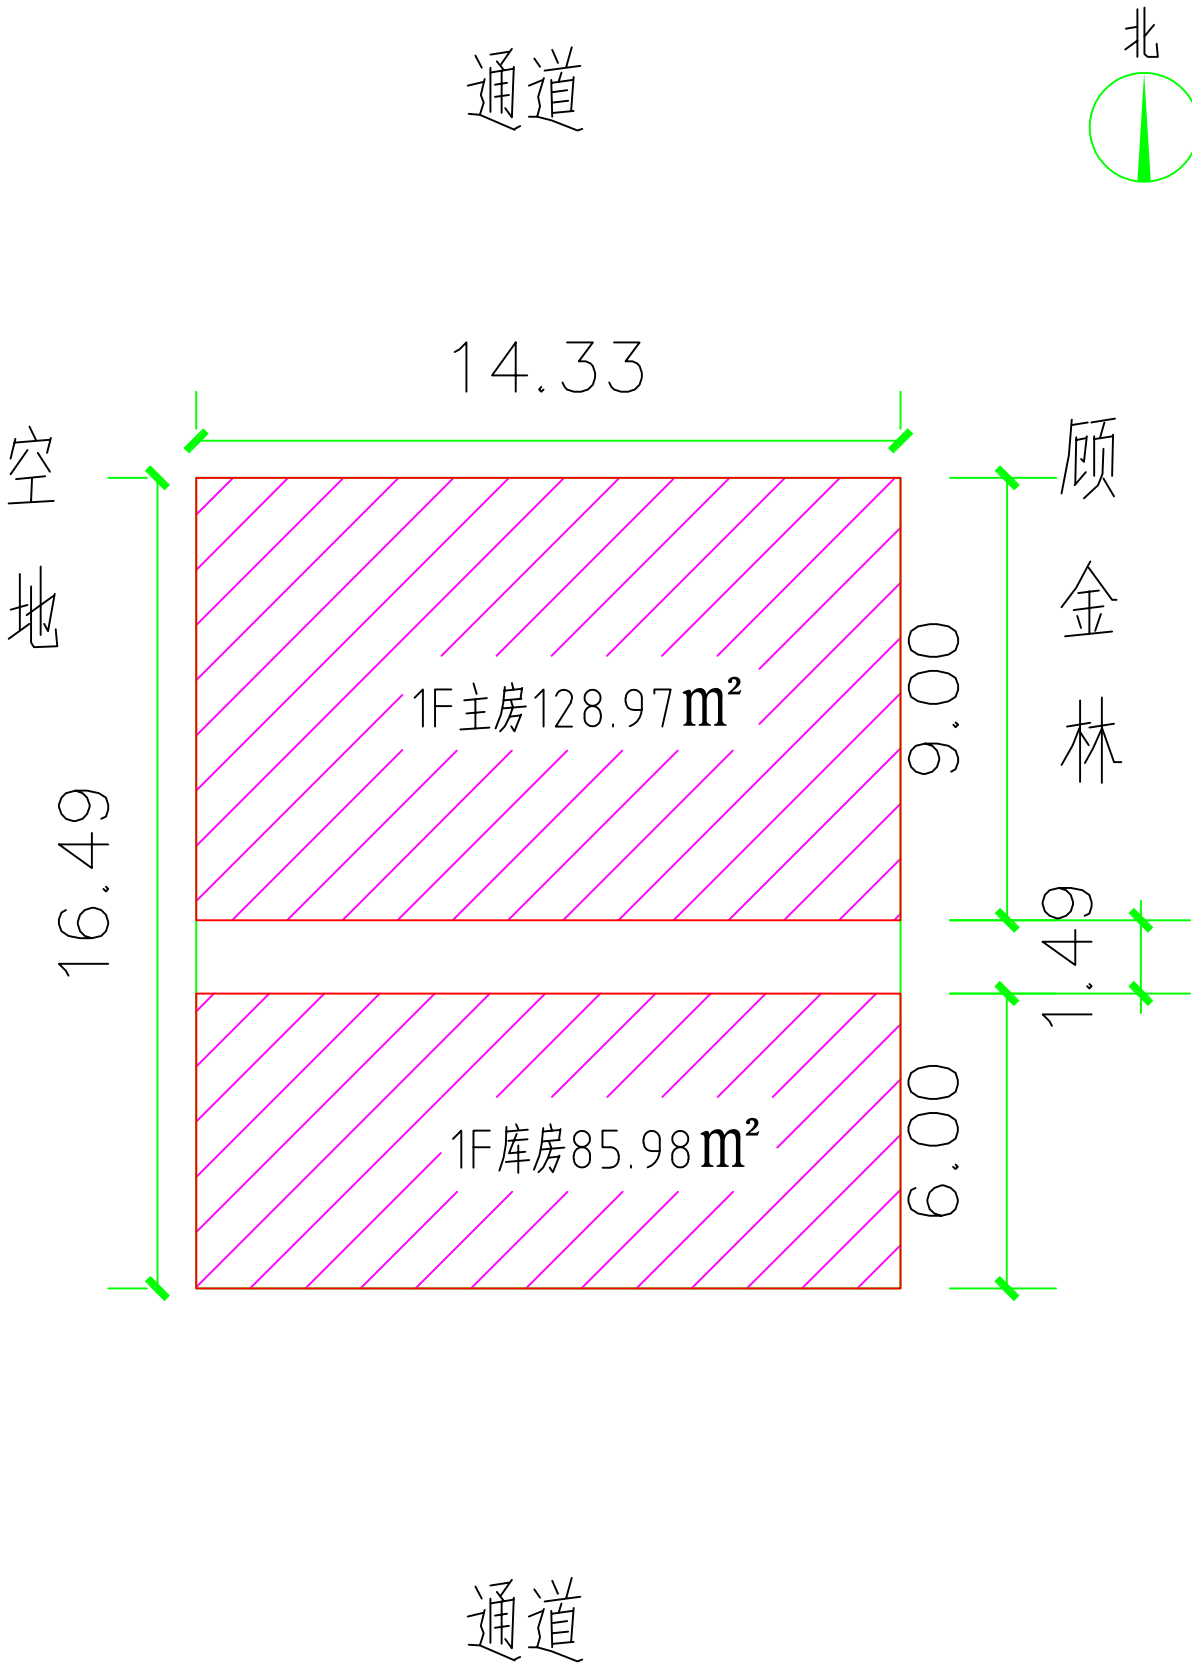

申请人确认签字:

制图日期: 2025年06月12日