


危房改造示意图

单位: m\m²

申请人: 郝仲辉 宗地面积: 308.38m² 申请日期: 2025 年 06月

改造内容:

商业房拆建 (拆建层数: 1层; 商业房: 253.78m²)

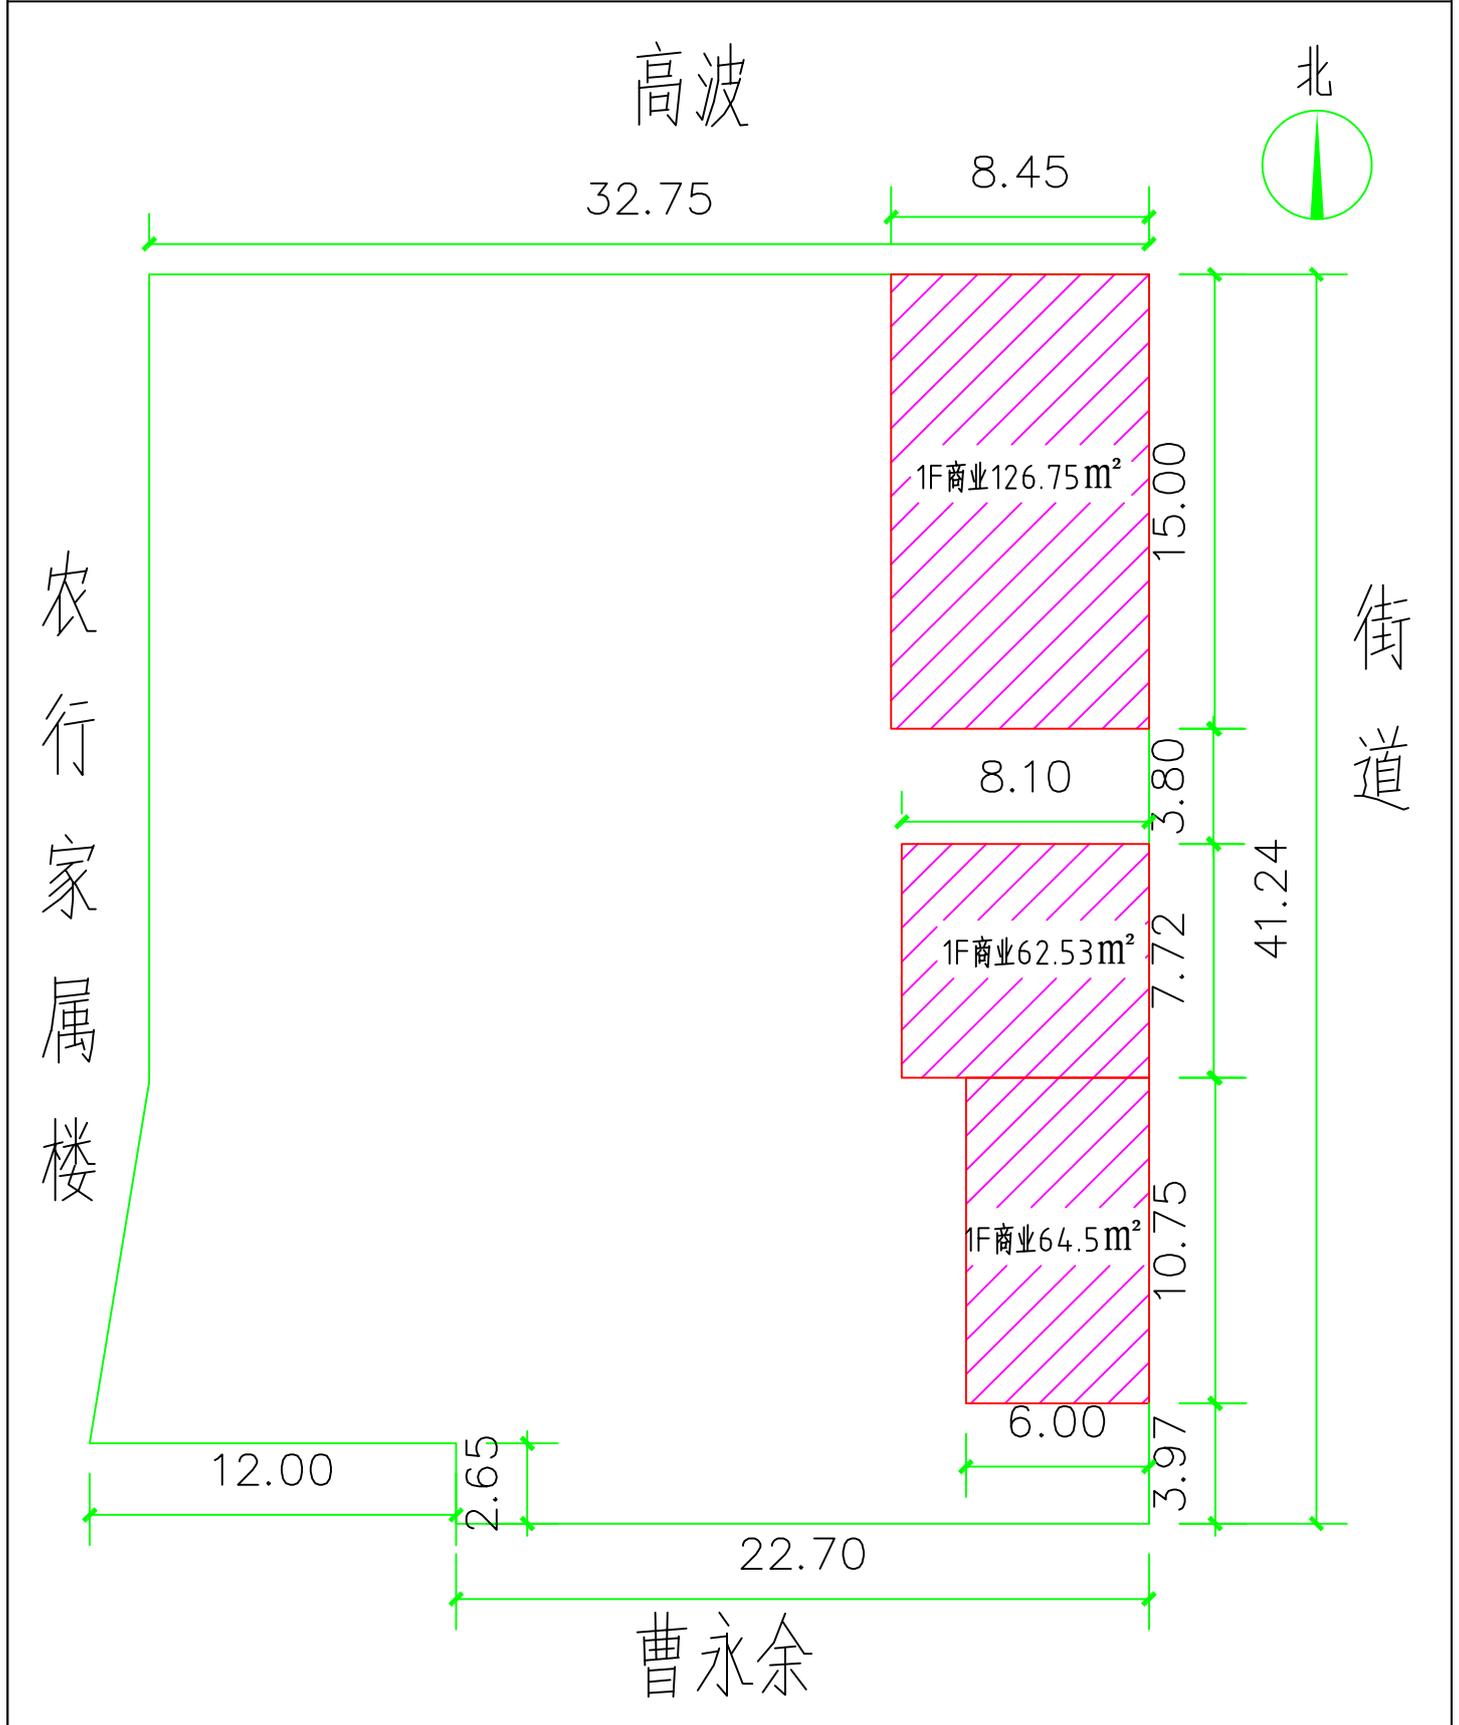

点信游自然资源局 城规科 戈彤

申请人确认签字:

制图日期: 2025年06月26日