


危房改造示意图

单位: m\m²

申请人: 白栓则 宗地面积: 294.04m² 申请日期: 2025 年 06月

改造内容:

主房拆建 ☒ (拆建层数: 1 层, 主房面积: 62.34m², )

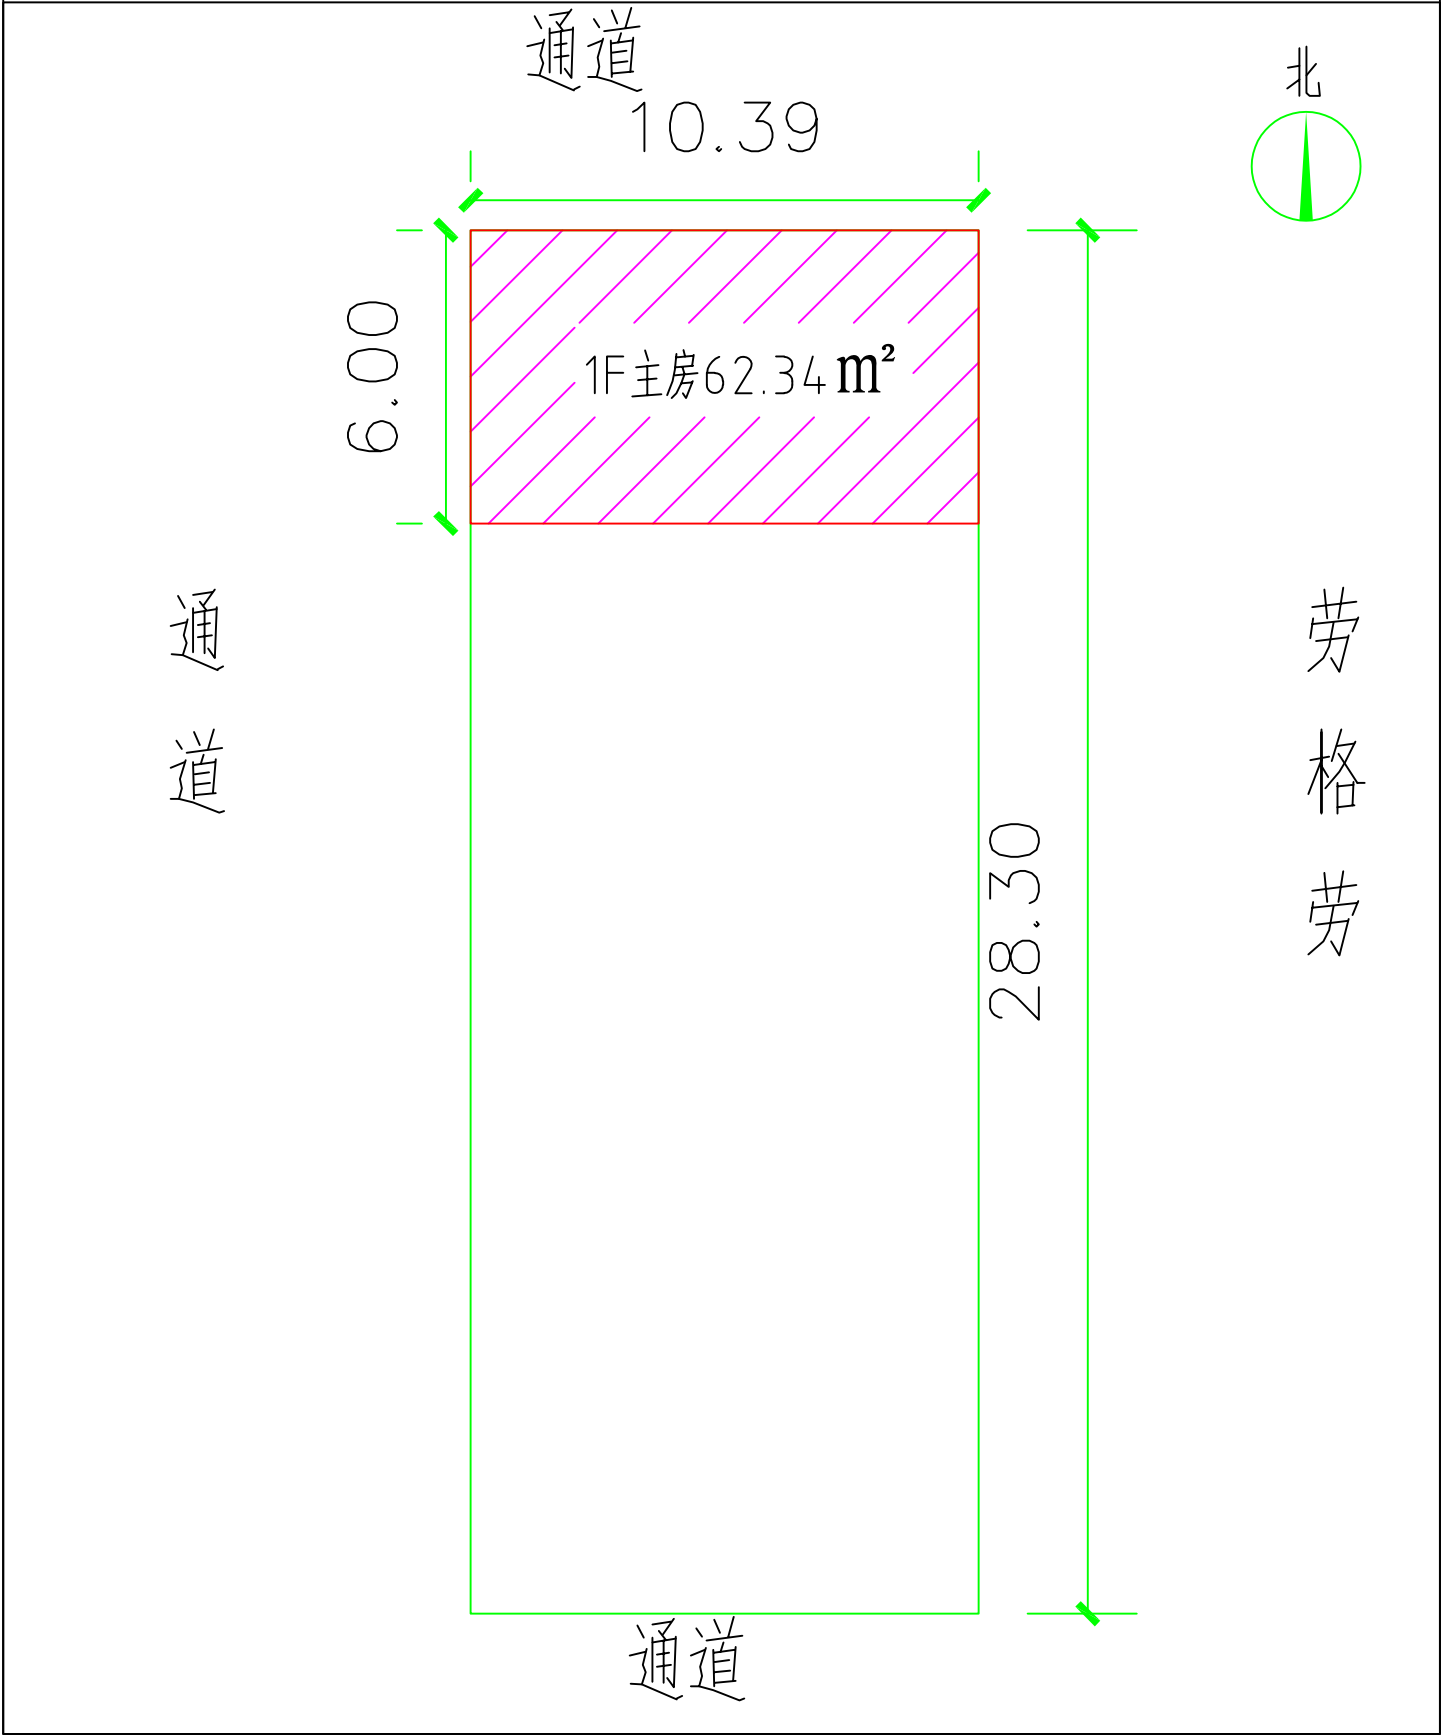

白栓则白栓则白栓则 白栓则白栓则

申请人确认签字:

制图日期: 2025年06月30日