


危房改造示意图

单位: m\m²

申请人: 马忠领; 钦央央 宗地面积: 326.49m² 申请日期: 2026 年 08月

改造内容:

主房拆建 ☒ (拆建层数: 1 层, 拆建面积: 138.06m²,)

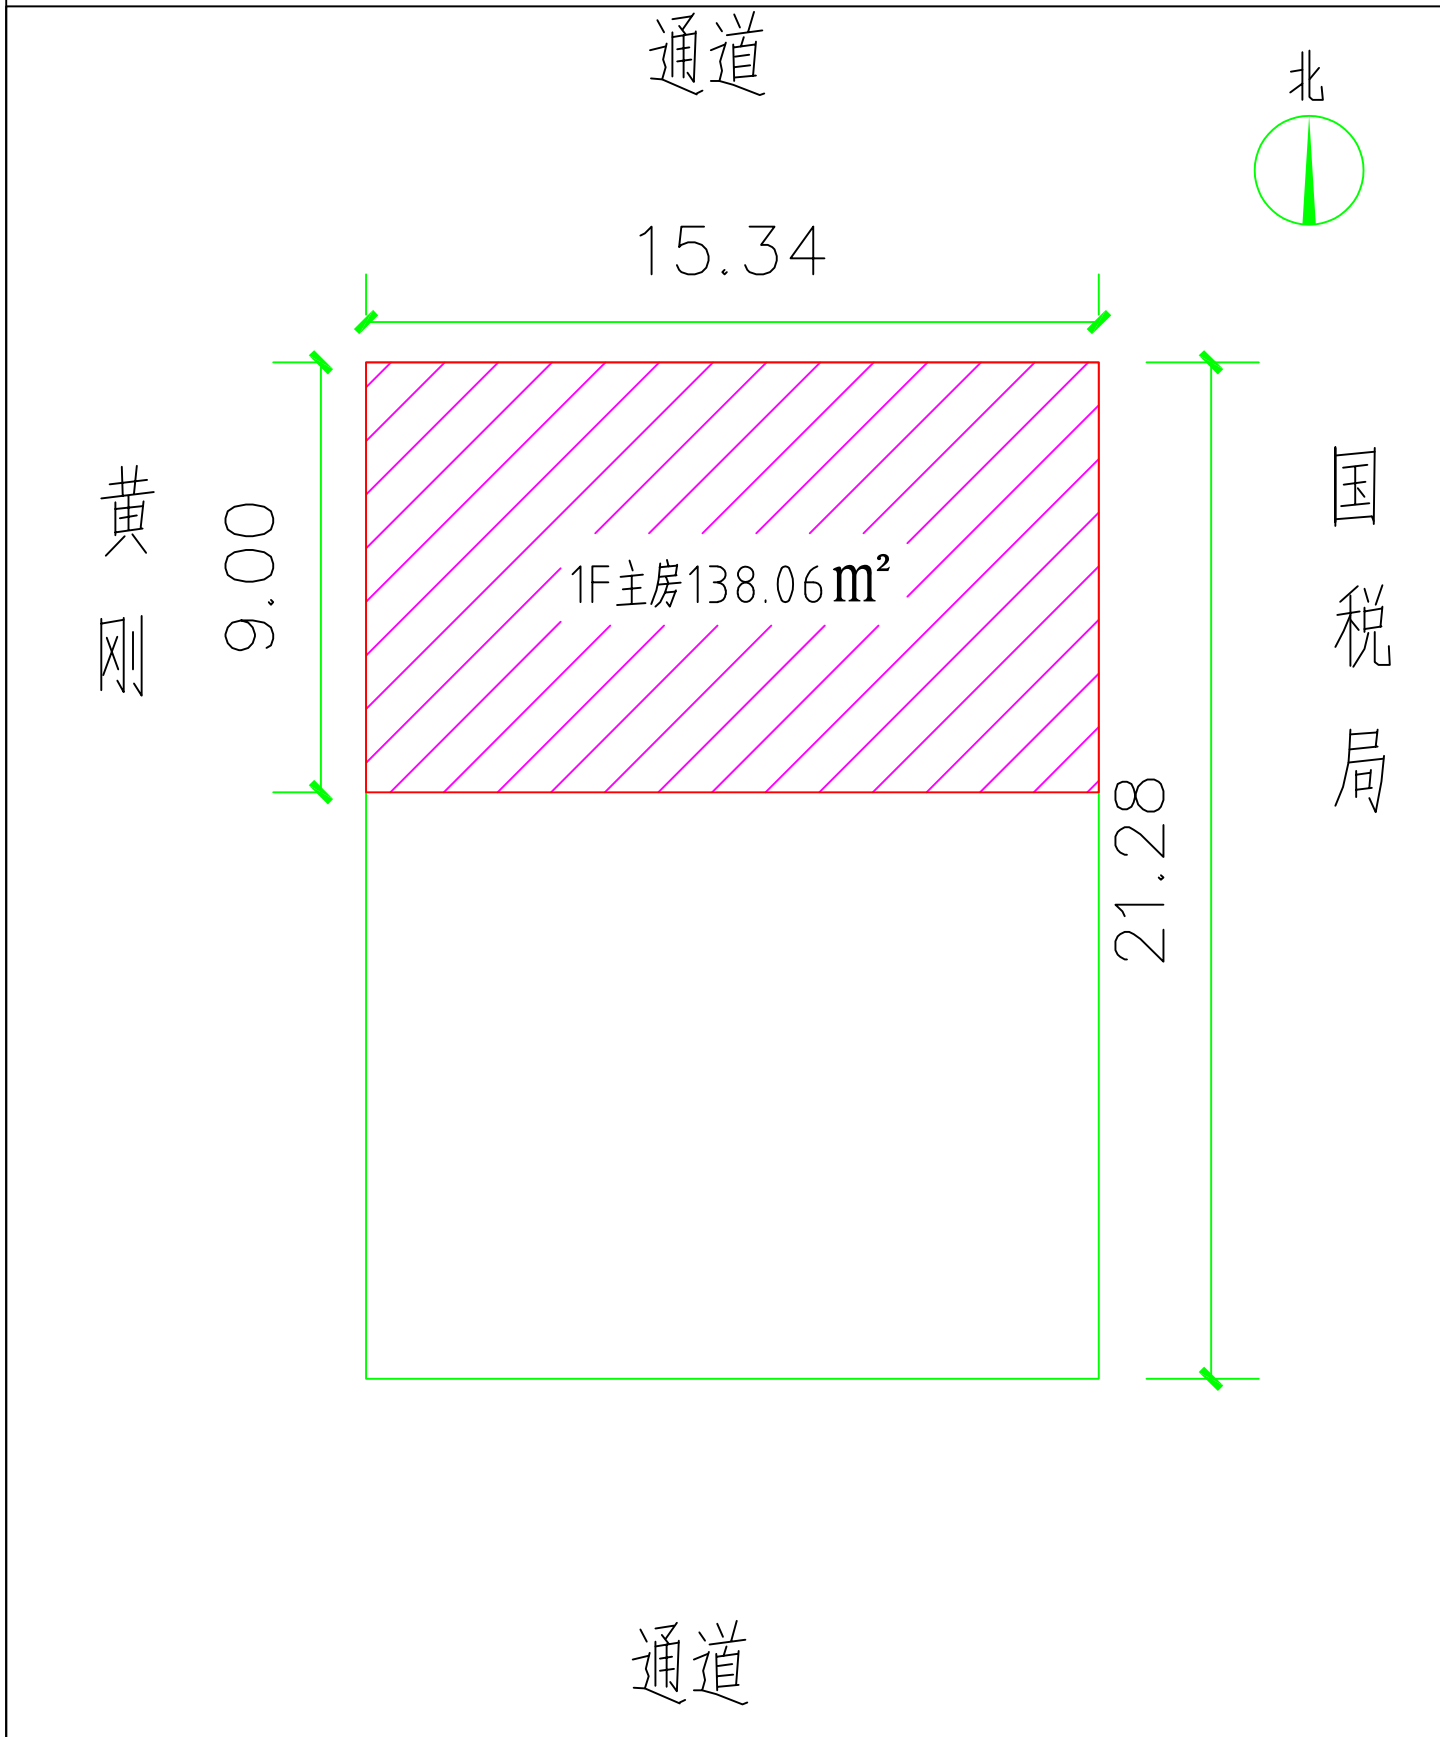

申请人确认签字:

制图日期: 2026年08月14日