


危房改造示意图

单位: m\m²

申请人: 高峰 宗地面积: 160m² 申请日期: 2026 年 08月

改造内容:

主房拆建 ☒ (拆建层数: 1 层, 拆建面积: 68.8m²,)

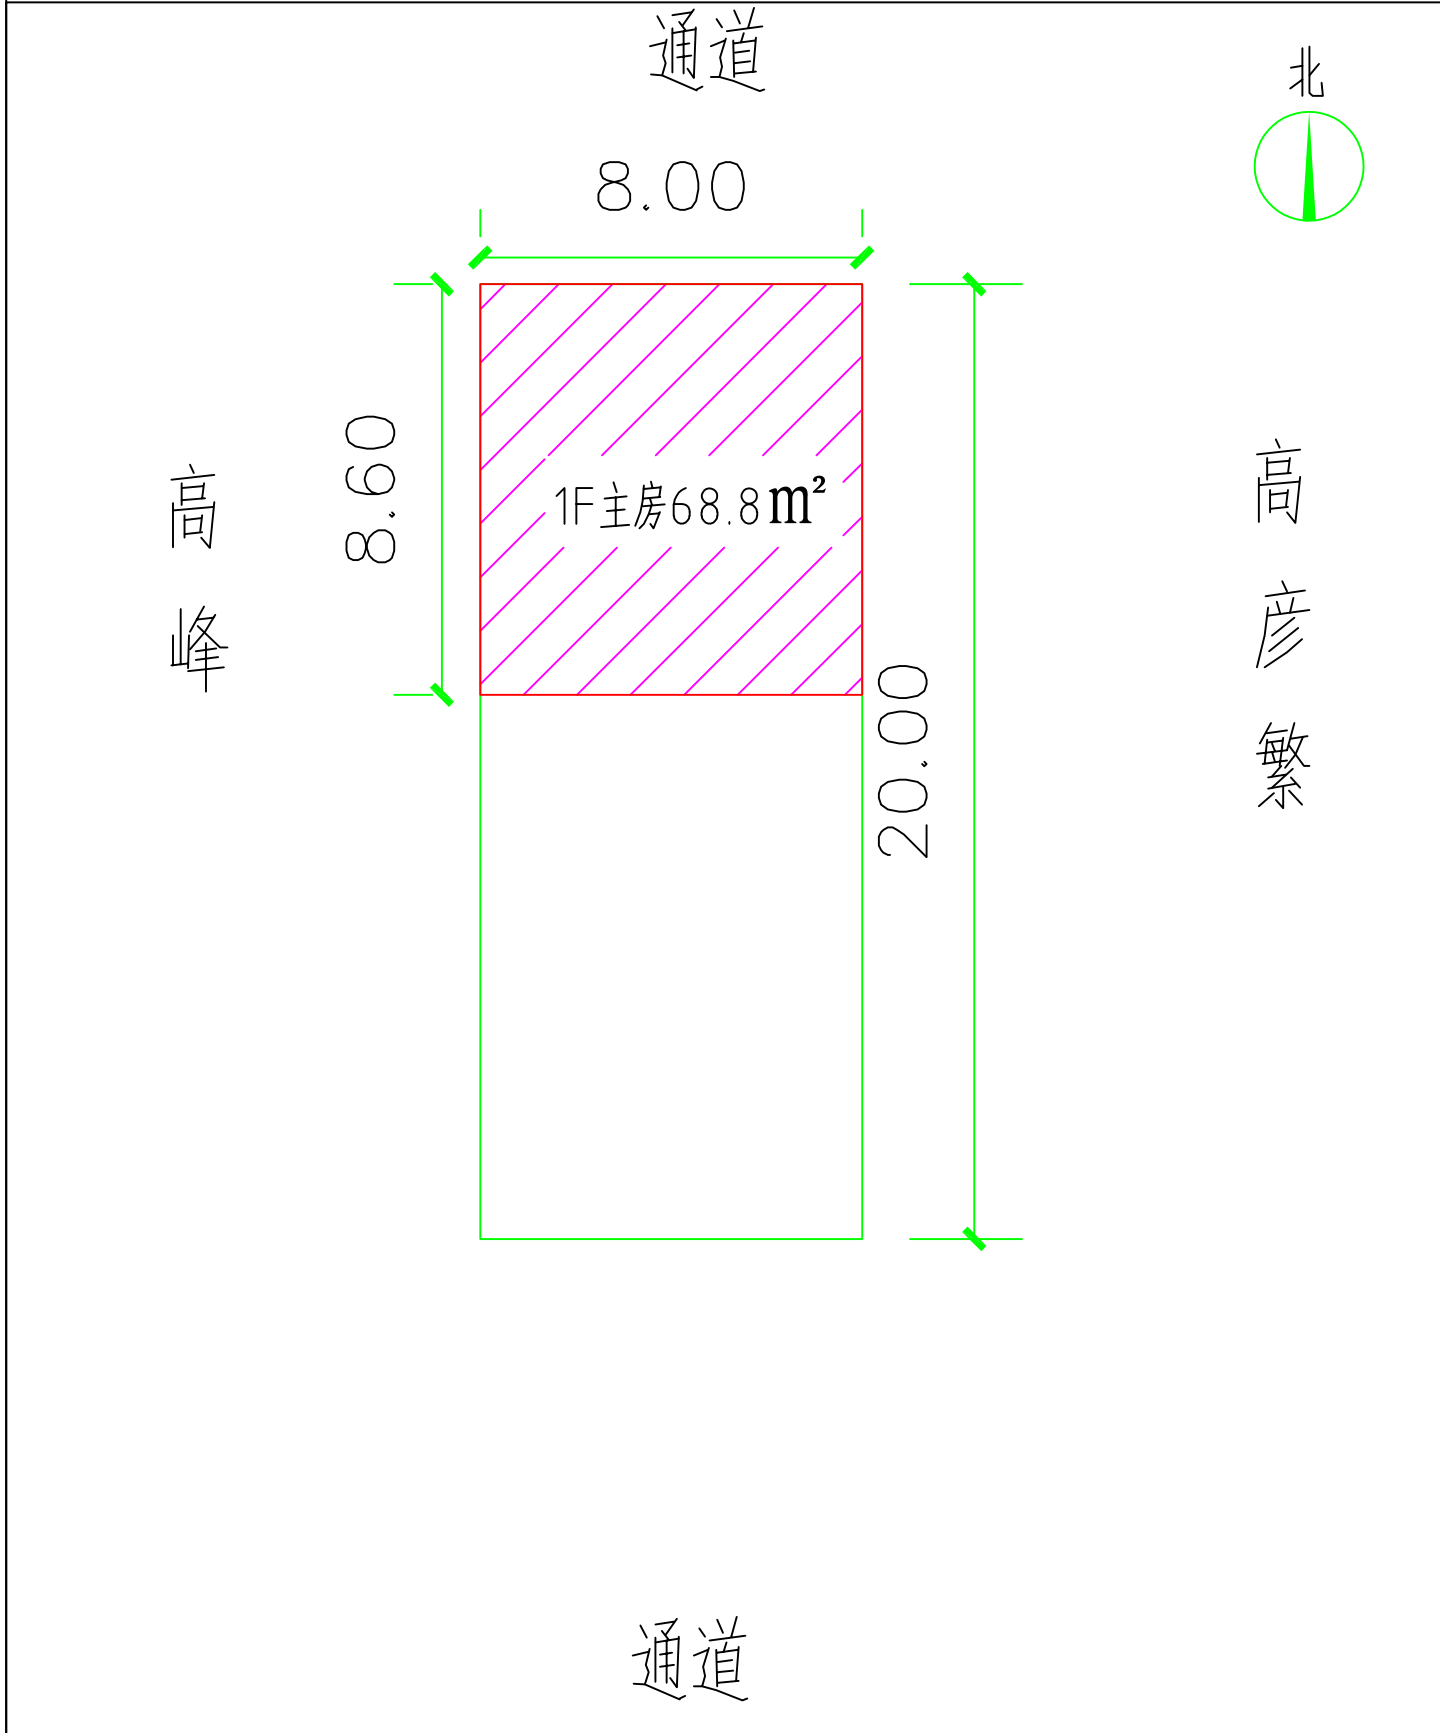

点审游自然资源局 城规局 戈彤

申请人确认签字:

制图日期: 2026年08月13日