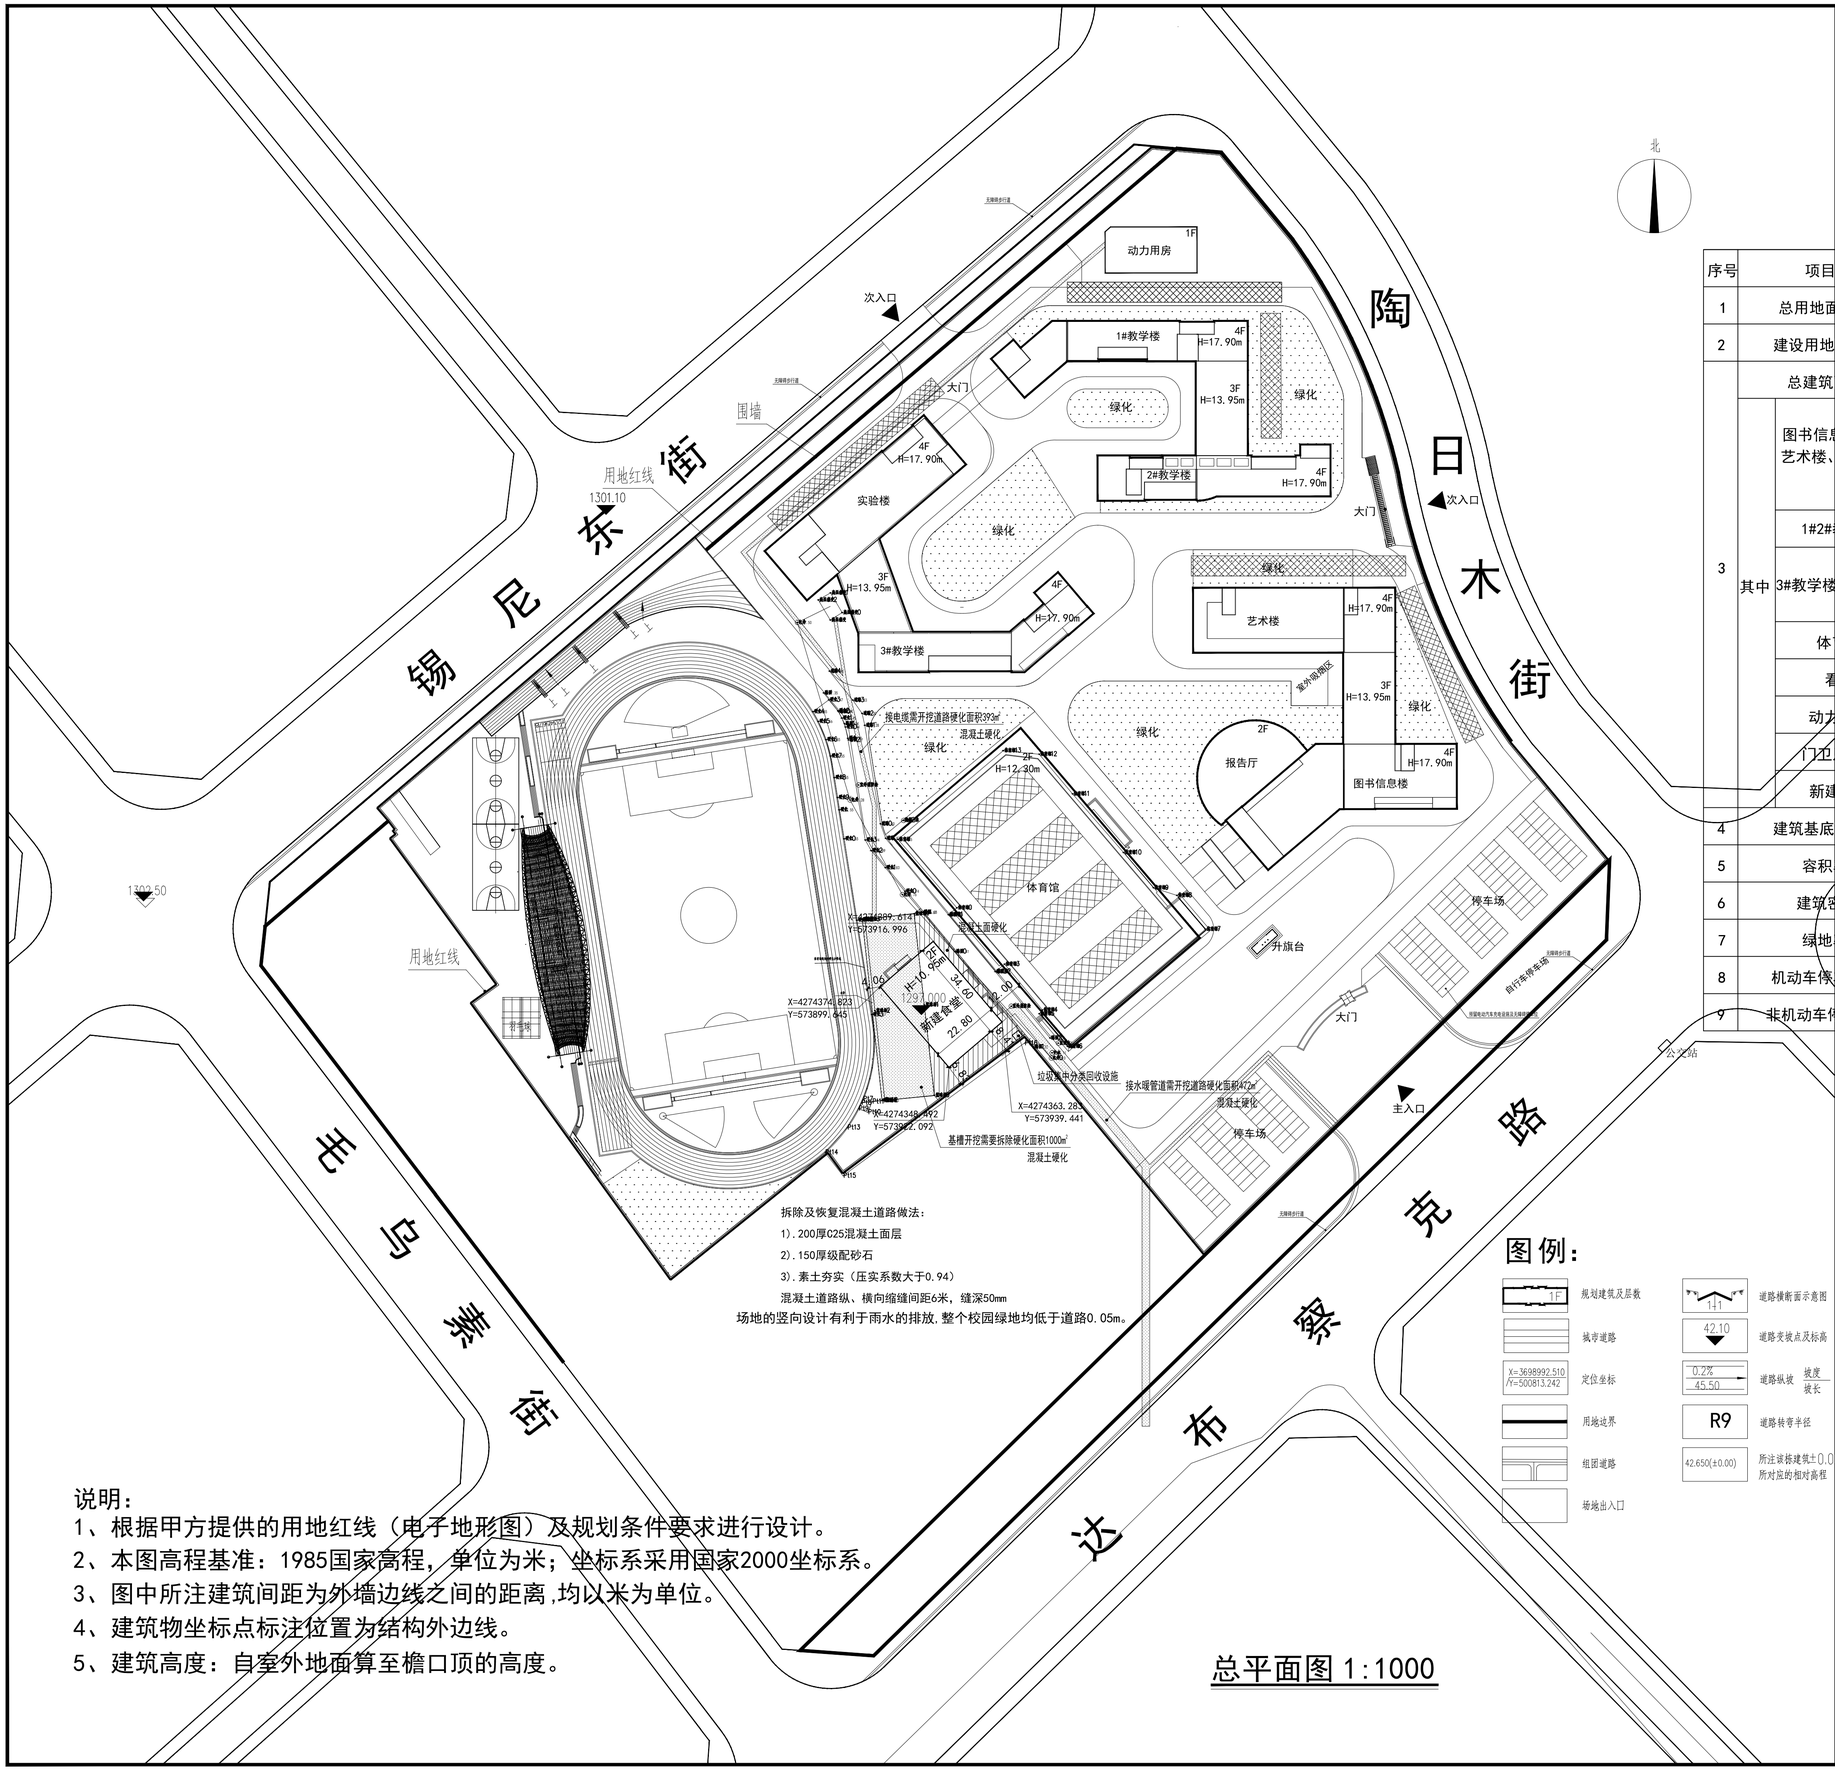

拆除及恢复混凝土道路做法：

1).200厚C25混凝土面层

2).150厚级配砂石

3).素土夯实（压实系数大于0.94）

混凝土道路纵、横向缩缝间距6米，缝深50mm

场地的竖向设计有利于雨水的排放,整个校园绿地均低于道路0.05m。

图例：

1F	规划建筑及层数
	城市道路
X=3698992.510 Y=500813.242	定位坐标
	用地边界
	组团道路
	场地出入口
1+1	道路横断面示意图
42.10	道路变坡点及标高
0.2% / 45.50	道路纵坡 坡度/坡长
R9	道路转弯半径
42.650(±0.00)	所注该栋建筑±0.00所对应的相对高程

说明：

1、根据甲方提供的用地红线（电子地形图）及规划条件要求进行设计。

2、本图高程基准：1985国家高程，单位为米；坐标系采用国家2000坐标系。

3、图中所注建筑间距为外墙边线之间的距离,均以米为单位。

4、建筑物坐标点标注位置为结构外边线。

5、建筑高度：自室外地面算至檐口顶的高度。

总平面图 1:1000

经济技术指标

序号	项目		单位	数值	备注	
1	总用地面积		m²	89615.68	约134.36亩	
2	建设用地面积		m²	80735.47	约121.1亩	
3	总建筑面积		m²	44182.50		
	其中	图书信息楼、艺术楼、报告厅	m²	14285.81 已建	图书信息楼	7687.93
					艺术楼	5520.18
					报告厅	1077.70
		1#2#教学楼	m²	10377.40	已建	
		3#教学楼、实验楼	m²	11637.54 已建	3#教学楼	5642.12
					实验楼	5995.42
		体育馆	m²	4491.33	已建	
		看台	m²	1010.25	已建	
		动力用房	m²	448.63	已建	
		门卫及其他	m²	328.42	已建	
		新建食堂	m²	1603.12	新建	
4	建筑基底面积		m²	16894.54		
5	容积率			0.547	<0.56	
6	建筑密度		%	20.92%	<23%	
7	绿地率		%	35.51	>35%	
8	机动车停车位		辆	130		
9	非机动车停车位		辆	1350		

中裕工程集团有限公司
Zhongyu Engineering Group Co. LTD

证书编号： A114013968
证书编号： A214013965

建筑行业（建筑工程）甲级
电力行业（风力发电）专业甲级
风景园林工程设计专项甲级
环境工程设计专项（水污染防治工程）甲级
煤炭行业（矿井）专业乙级
化工石化医药行业乙级
电力行业乙级　　冶金行业乙级
机械行业（通用设备制造业工程）专业乙级
商务粮行业（成品油储运工程）专业乙级
轻纺行业（制盐及盐化工程、化纤工程）专业乙级
建材行业（新型建筑材料工程）专业乙级
公路行业（公路）专业丙级
市政行业乙级
农林行业（农业工程）乙级
农林行业（农业综合开发生态工程）专业乙级
环境工程（固体废物处理处置工程）专项乙级
煤炭行业（选煤厂）专业乙级
建材行业（非金属矿及原料制备工程）专业乙级

中华人民共和国一级注册建筑师
姓　名：于崇
注册号：1401396-018
有效期：至2027年08月

山西省工程设计出图专用章
证书编号:A114013968

中裕工程集团有限公司
1401063010341

建设单位：	乌审旗住房和城乡建设局	
工程名称：	乌审旗嘎鲁图学校食堂建设项目	
图　名：	总平面图	
设计编号：	2026ZYGCSJ-002	
	姓 名	签 名
项目负责人	于崇	于崇
专业负责人	于崇	于崇
设计	张广龙	张广龙
校对	郭欣	郭欣
审核	于崇	于崇
图号	建总-01	
专业	建　筑	
日期	2026.04	