


危房改造示意图

单位: m\m²

申请人: 额尔德尼 宗地面积: 235.37m² 申请日期: 2026 年 06月

改造内容:

主房拆建 (拆建层数: 1 层, 主房面积: 95.85m²,)

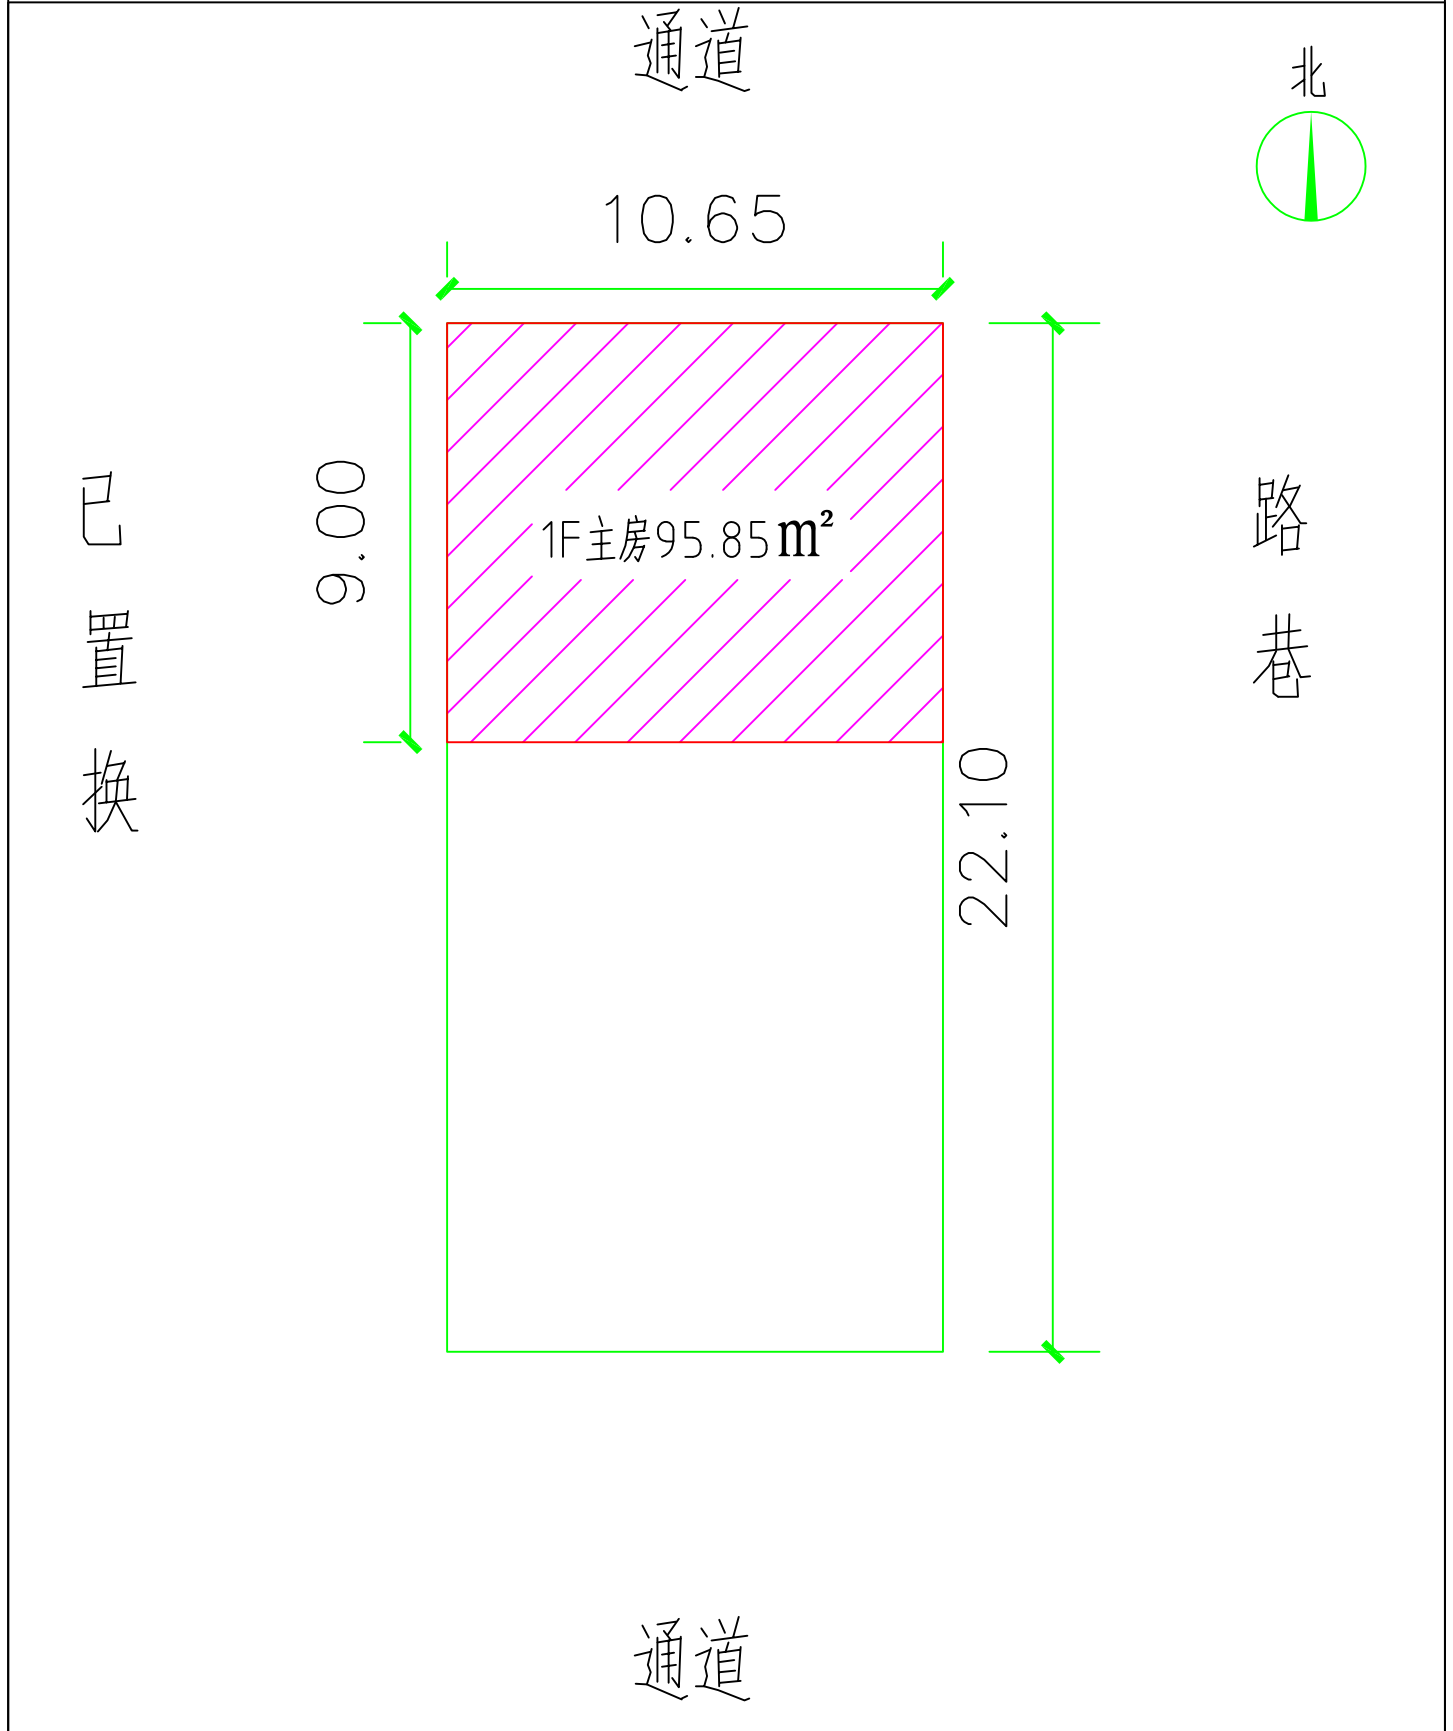

点审放自然资源局 城规科 戈彤

申请人确认签字:

制图日期: 2026年06月11日