


危房改造示意图

单位: m\m²

申请人: 王茹 宗地面积: 201m² 申请日期: 2026 年 06月

改造内容:

主房拆建 (拆建层数: 1层, 拆建面积: 90m²,)

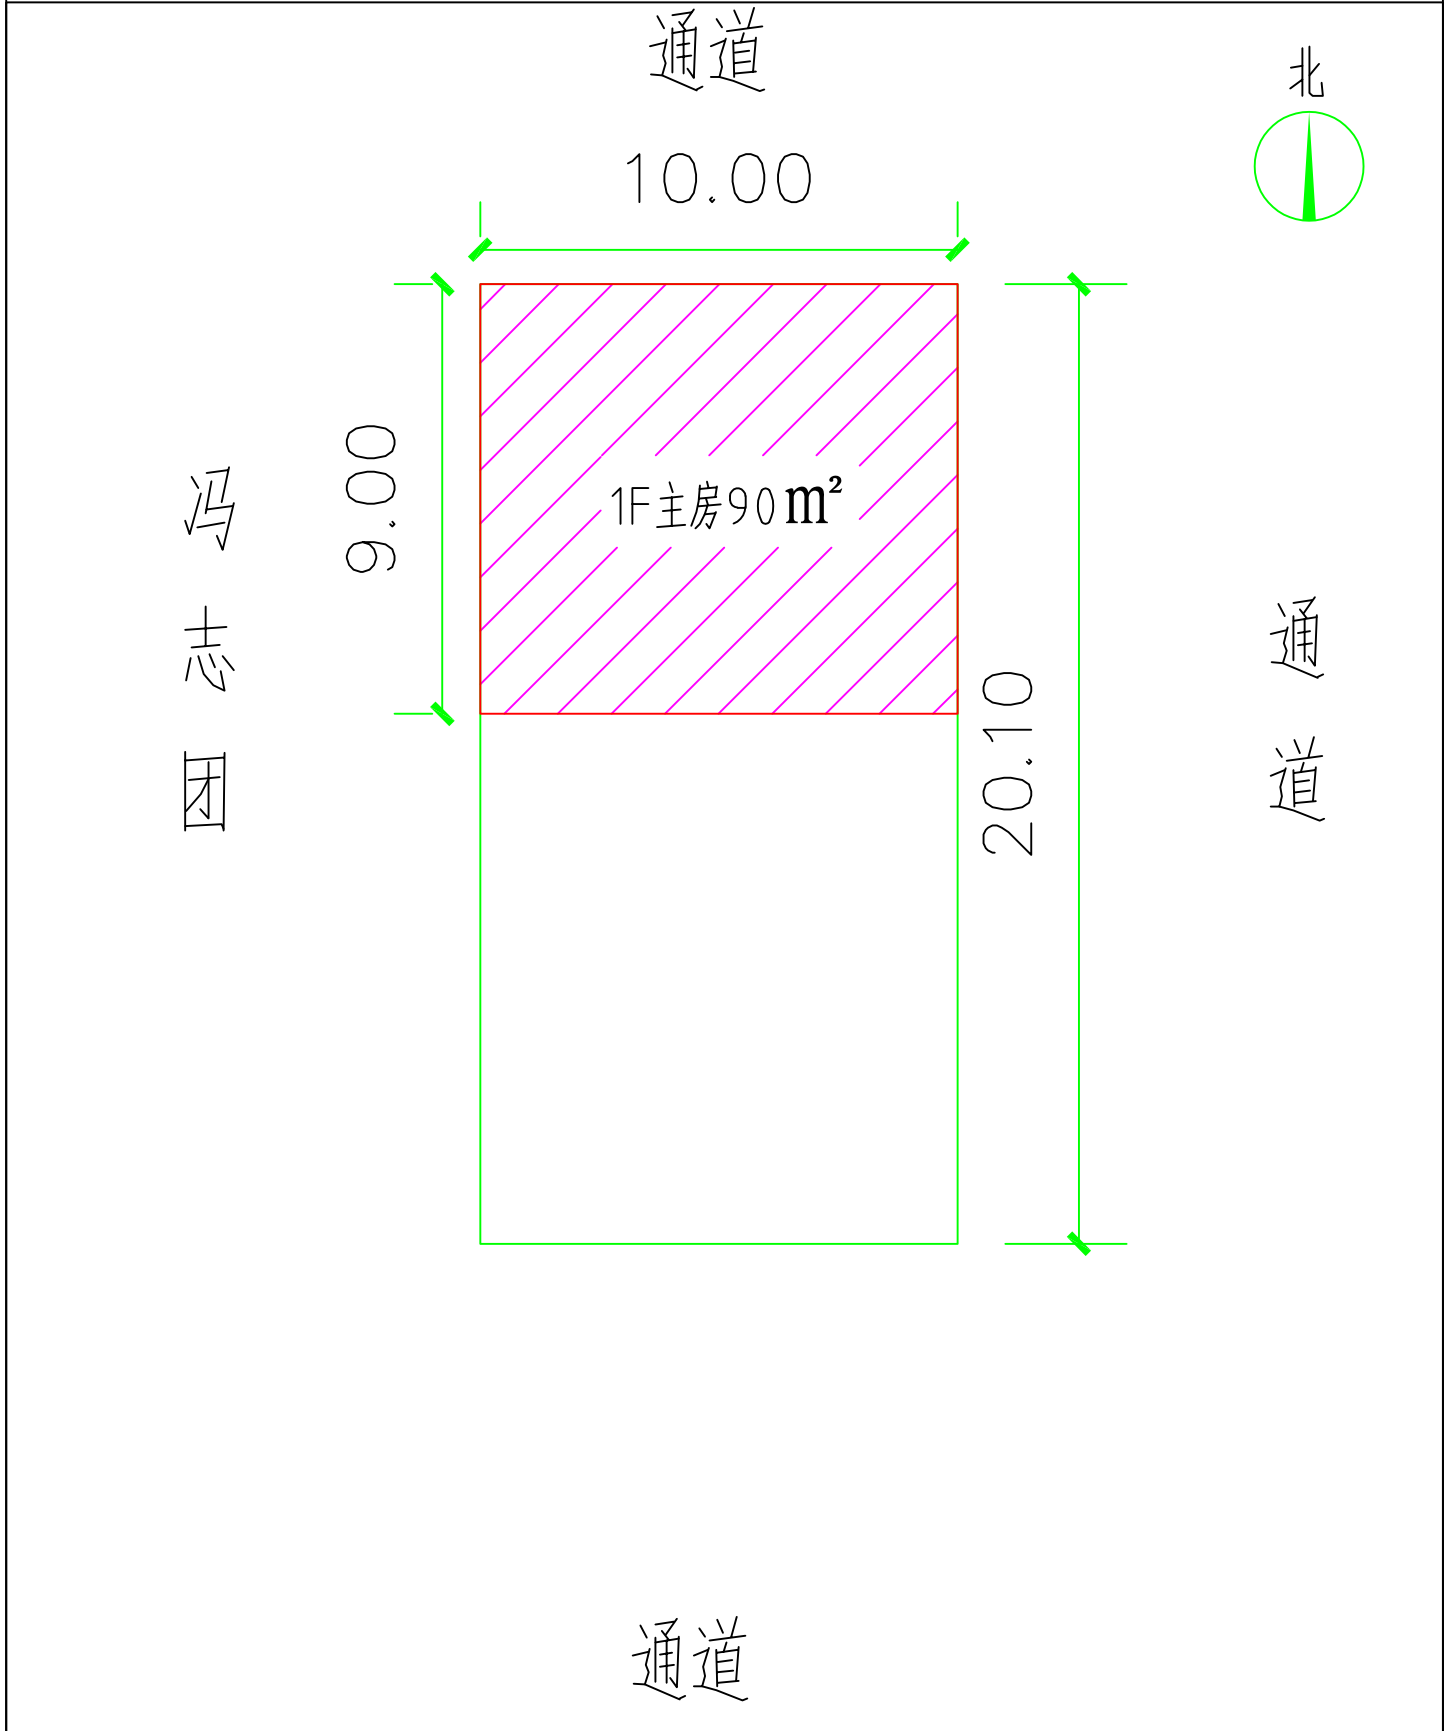

申请人确认签字:

制图日期: 2026年06月11日