


危房改造示意图

单位: m\m²

申请人: 张美玲 宗地面积: 470.14m² 申请日期: 2026 年 06月

改造内容:

主房拆建 (拆建层数: 1层, 拆建面积: 207.9m²,)

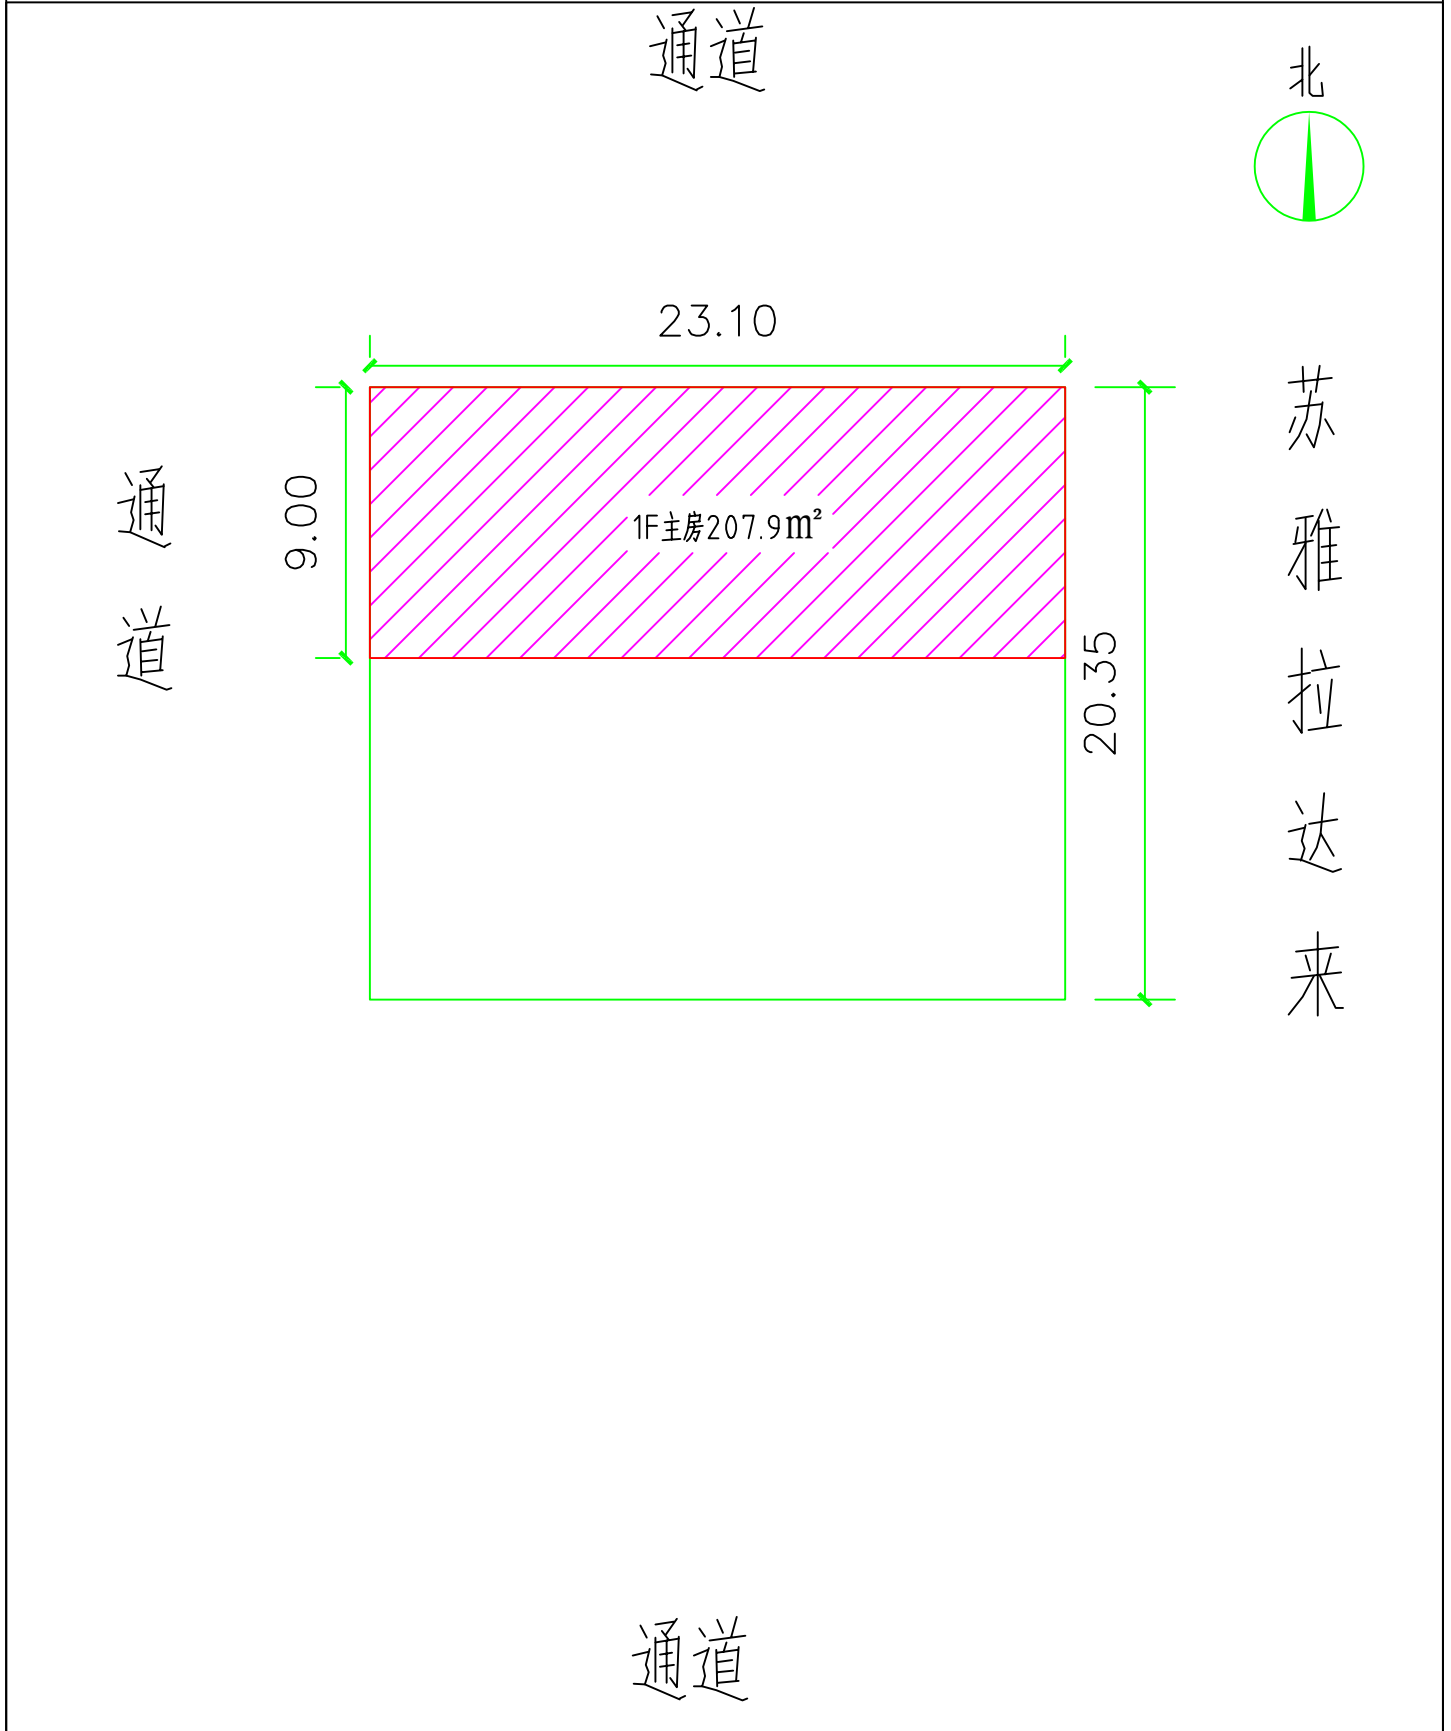

点审游自然资源局 城规科 戈彤

申请人确认签字:

制图日期: 2026年06月09日