


# 危房改造示意图

单位: m\m<sup>2</sup>

申请人: 张志萍 宗地面积: 170.17m<sup>2</sup> 申请日期: 2026 年 06月

改造内容:

主房拆建  (拆建层数: 1层, 拆建面积: 78.3m<sup>2</sup>, )

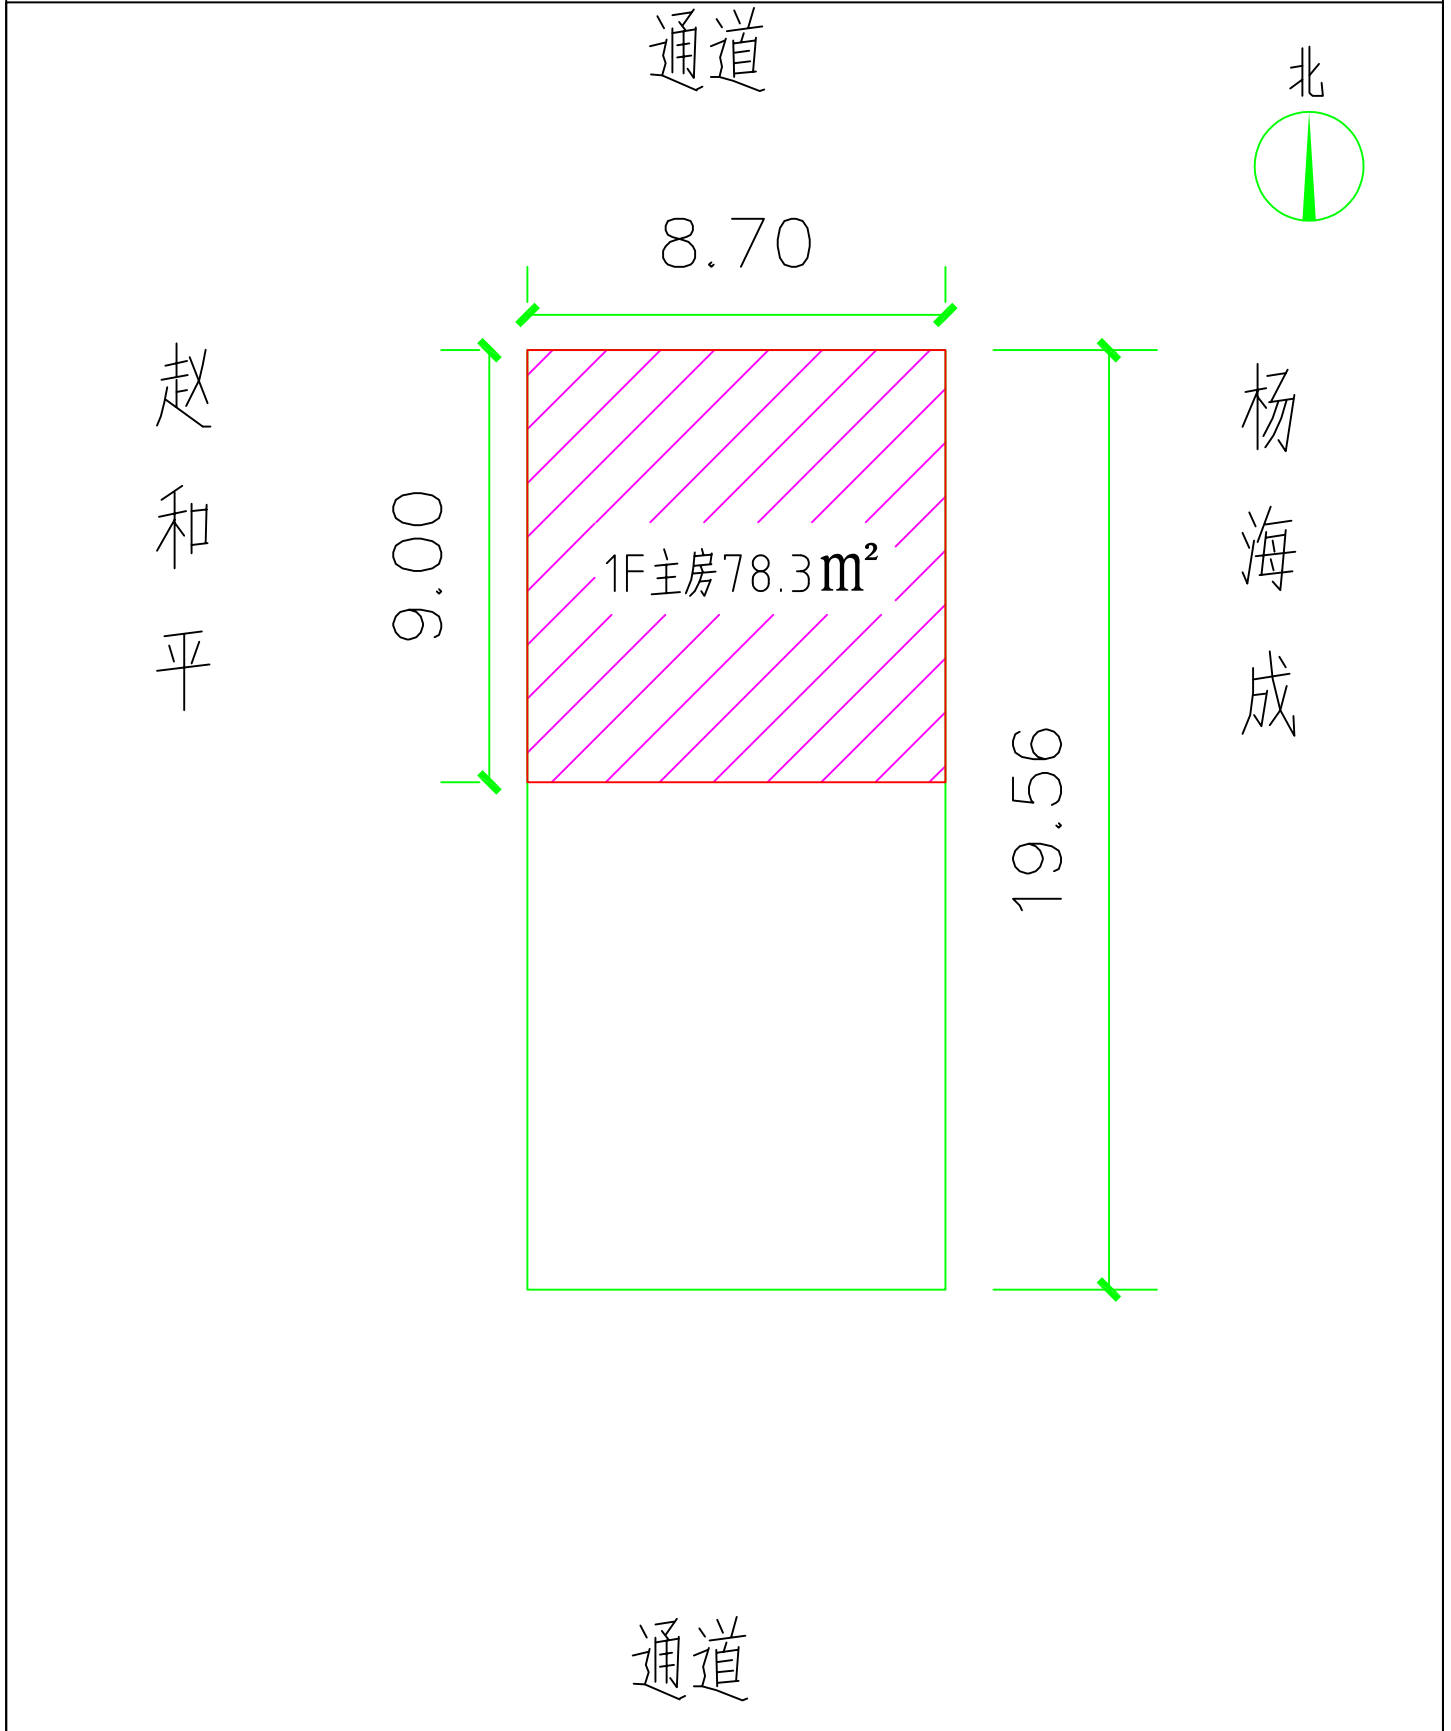

点审游自然资源局 城规科 戈彤

申请人确认签字:

制图日期: 2026年06月11日