



华睿诚工程设计有限公司

资质等级：建筑工程甲级、风景园林乙级
排水工程乙级、给水工程乙级
道路工程乙级、热力工程乙级
证书编号：A261147775
联系地址：西安市曲江新区雁翔路旺座曲江B座29~30层
企业网址：www.hrcjsgcs.com
联系方式：029-85393806

签章 (Signature) :

(出图章盖章处)

(施工图审查专用章盖章处)

项目负责人	杜小成	杜小成
专业负责人	罗安	罗安
审定	武艳	武艳
审核	杜小成	杜小成
校对	周雪瑞	周雪瑞
设计	罗安	罗安

未加盖施工图设计文件专用章，本图纸视为无效！未加盖施工图设计文件审查专用章，本图纸不得用于工程施工！如有违反上述规定，本设计单位不承担与违反上述规定相关的任何法律责任及经济损失！

建设单位 (Construction unit) :

宏丰粮油购销有限公司

工程项目名称 (PROJECT) :


乌审旗宏丰粮油购销有限公司粮食仓房升级改造项目

图纸名称 (DRAWING TITLE) :

总平面图

工程编号	GP-2015-0209		
设计阶段	施工图		
专业	建筑		
日期	2025.12	出图比例	1:500
图纸编号	JS-01	修改编号	
图幅	A2		

NOTES (备注) :
1. 图纸版权归本单位所有，未经许可不得擅自使用、抄袭及复制本图的任何部分。
2. 除注明尺寸外，尺寸量度以实地实物为准。
3. 图纸内容如有遗漏须及时通知相关专业负责人。

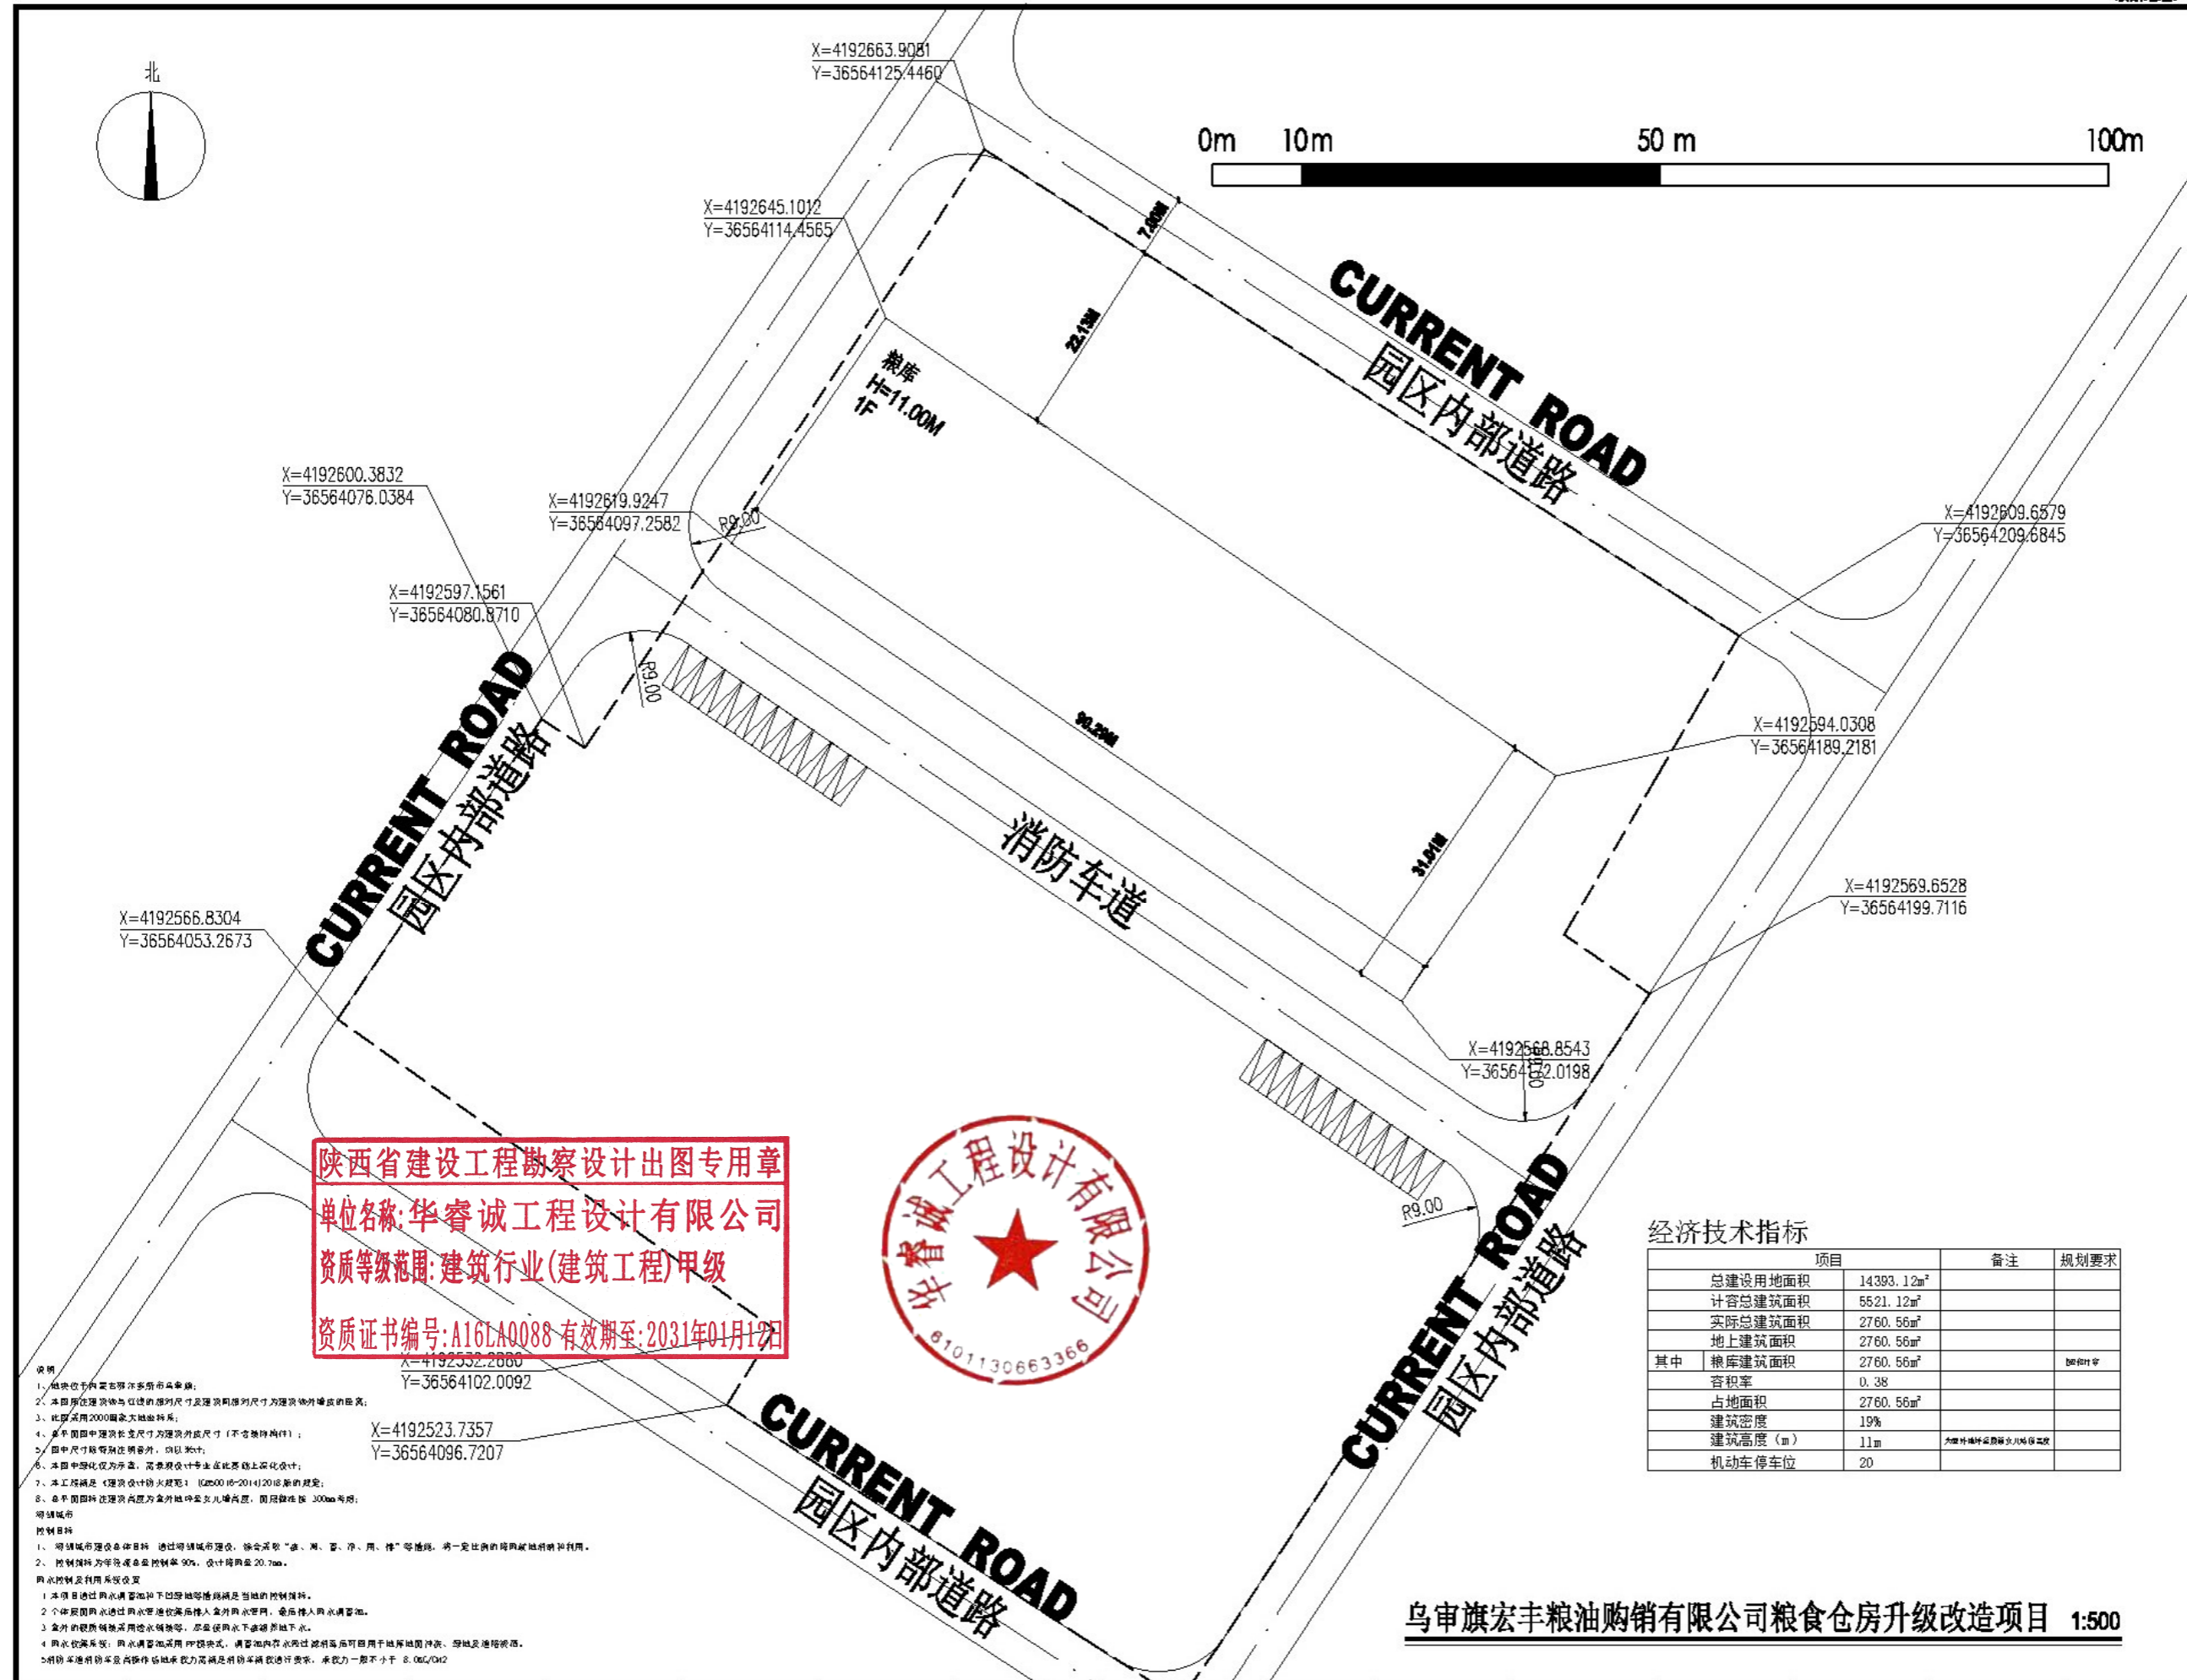

LEGEND 图例	SITE BOARD 用地红线	BUILDING LINE 建筑退线	EXISTING BUILDING 原有建筑	PLANNING BUILDING 新建建筑	TOILET 公厕	GARBAGE 垃圾转运	GREEN ZONE 绿地	ROAD 车行道	FIRE ROAD 消防车道	INTERIOR ALTITUDE 视室内标高	FIRE ROAD 消防扑救场地	BASEMENT BOARD 地下室界线	CARPARKING 室外停车位	MAIN ENT. 主出入口	BASEMENT ENT. 地下室出入口
-----------	-----------------	--------------------	------------------------	------------------------	-----------	--------------	---------------	----------	----------------	-------------------------	------------------	----------------------	------------------	----------------	----------------------