


危房改造示意图

单位: m\m²

申请人: 康耀 宗地面积: 290.77m² 申请日期: 2026 年 06月

改造内容:
主房拆建 ☒ (拆建层数: 1 层, 拆建面积: 58.62m²,)

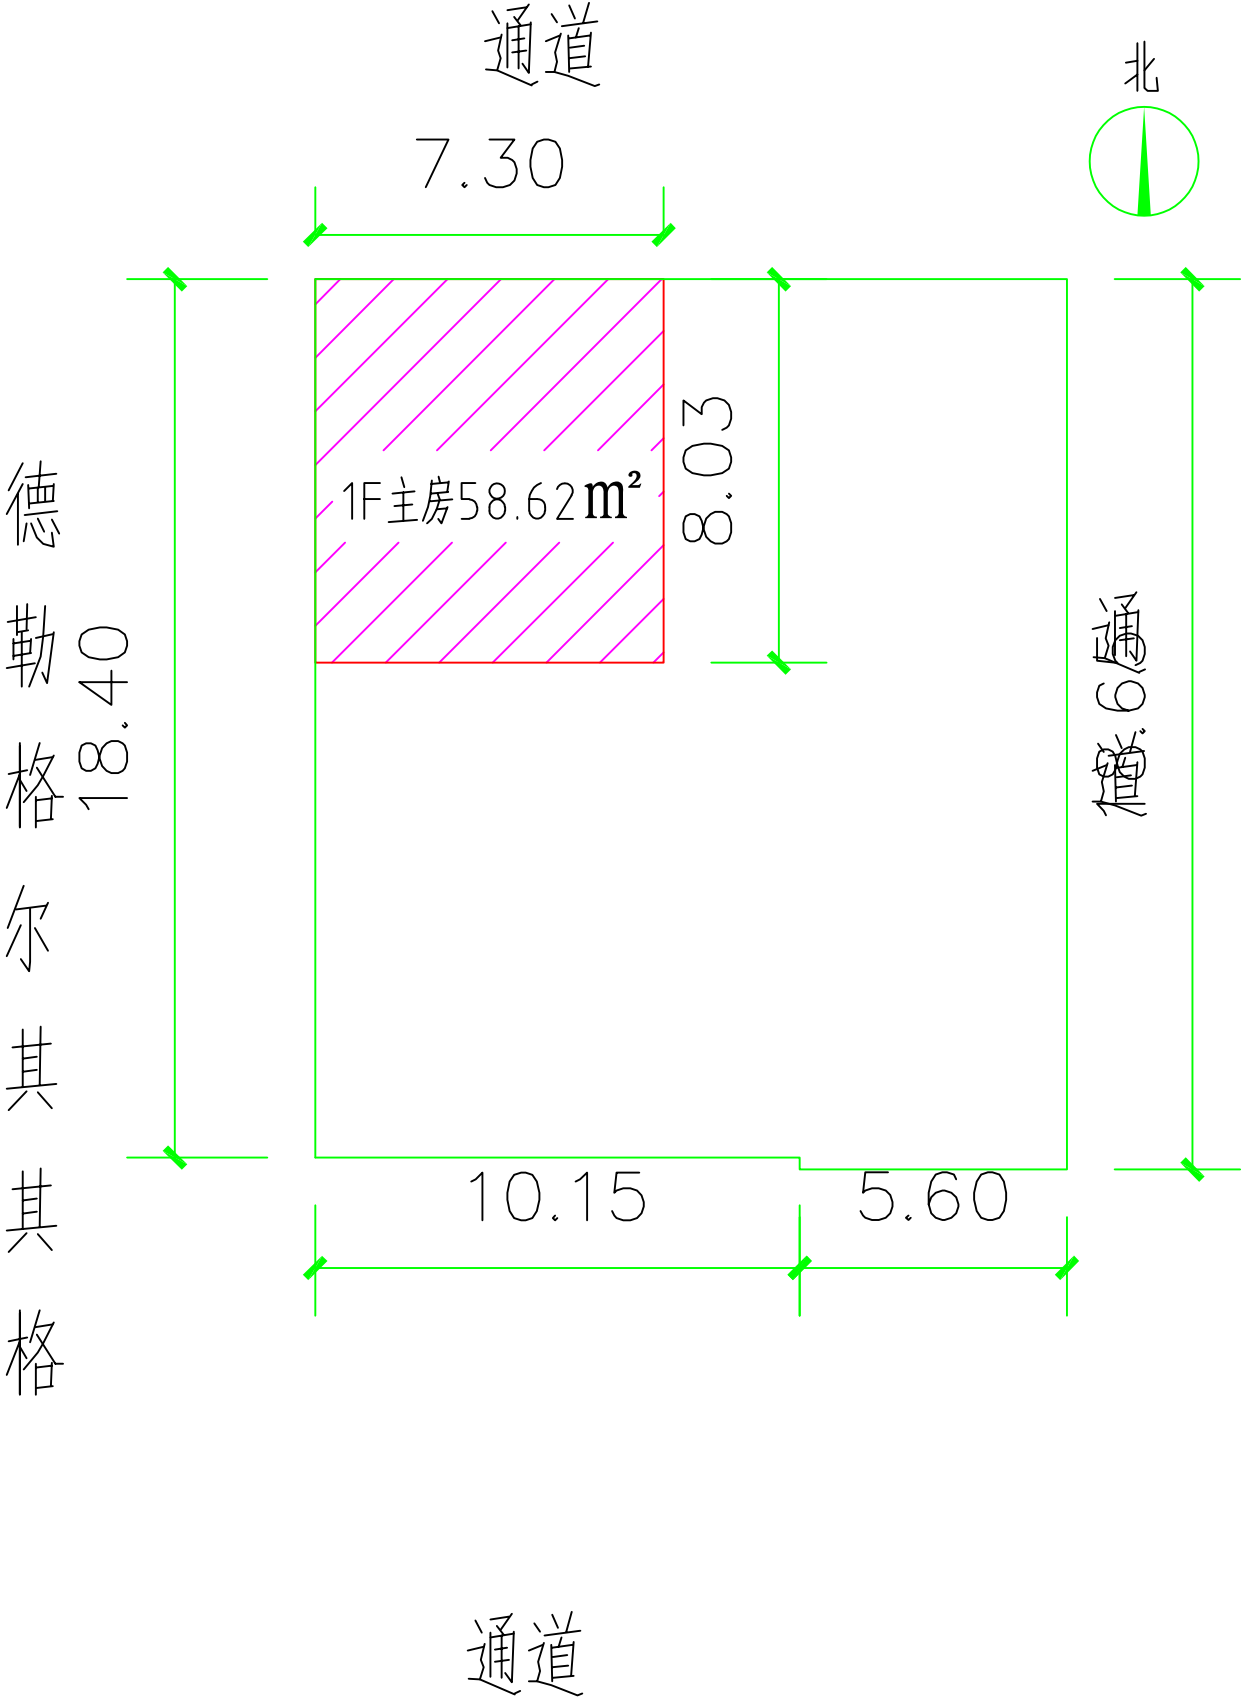

点审游自然资源局 城规局 戈彤

申请人确认签字:

制图日期: 2026年06月29日