


危房改造示意图

单位: m\m²

申请人: 吴俊飞 宗地面积: 512.86m² 申请日期: 2026 年 07月

改造内容:
商业房拆建 ☒ (拆建层数: 1 层, 商业房面积: 123.83m²,)

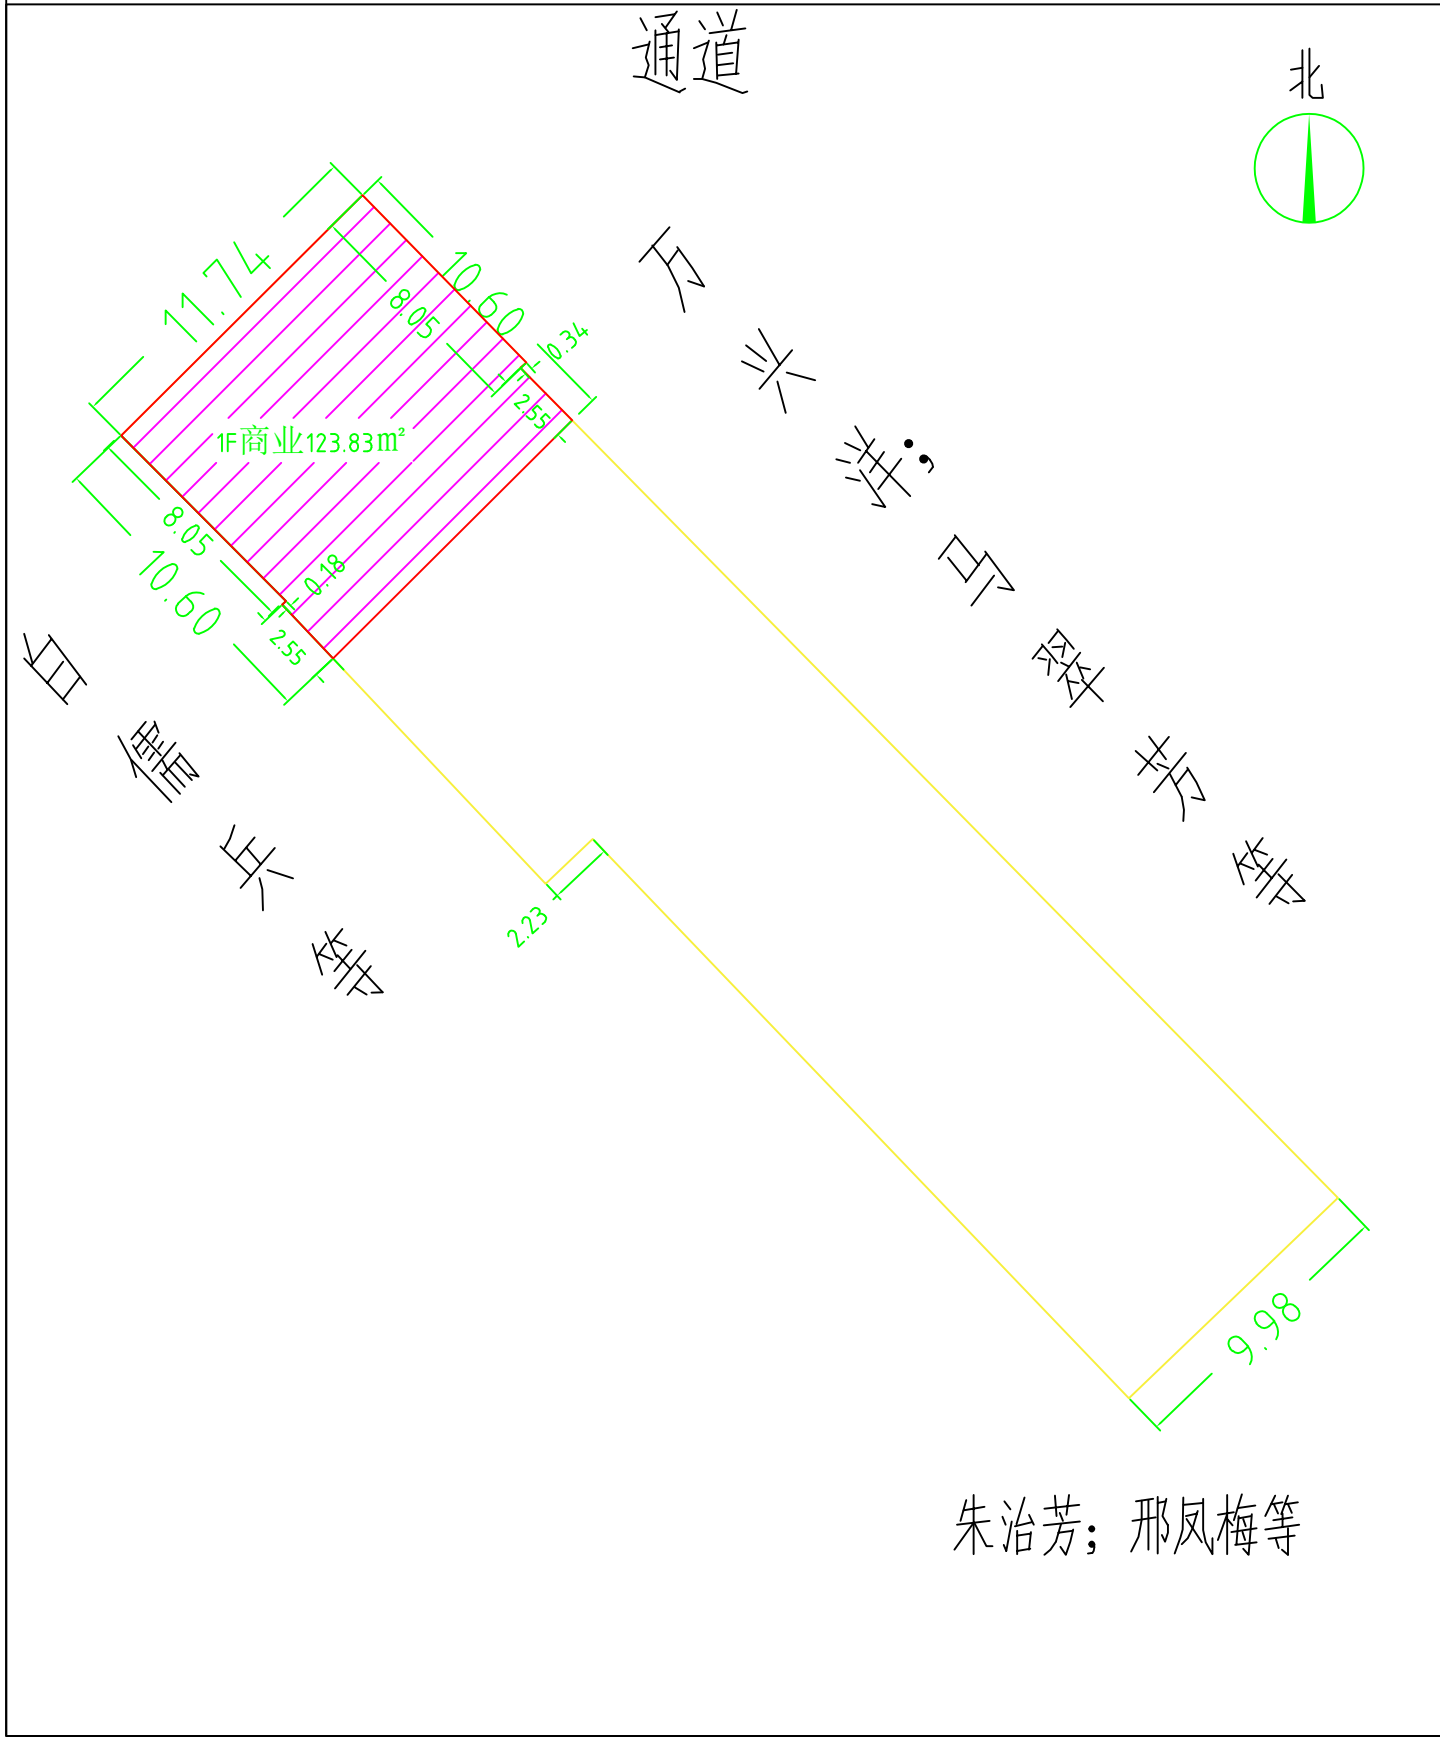

点清游自然资源局 城规科 戈彤

申请人确认签字:

制图日期: 2026年07月13日