


危房改造示意图

单位: m\m²

申请人: 吴凤爱 宗地面积: 184.33m² 申请日期: 2026 年 07月

改造内容:

主房拆建 ☒ (拆建层数: 1 层, 拆建面积: 90.9m²,)

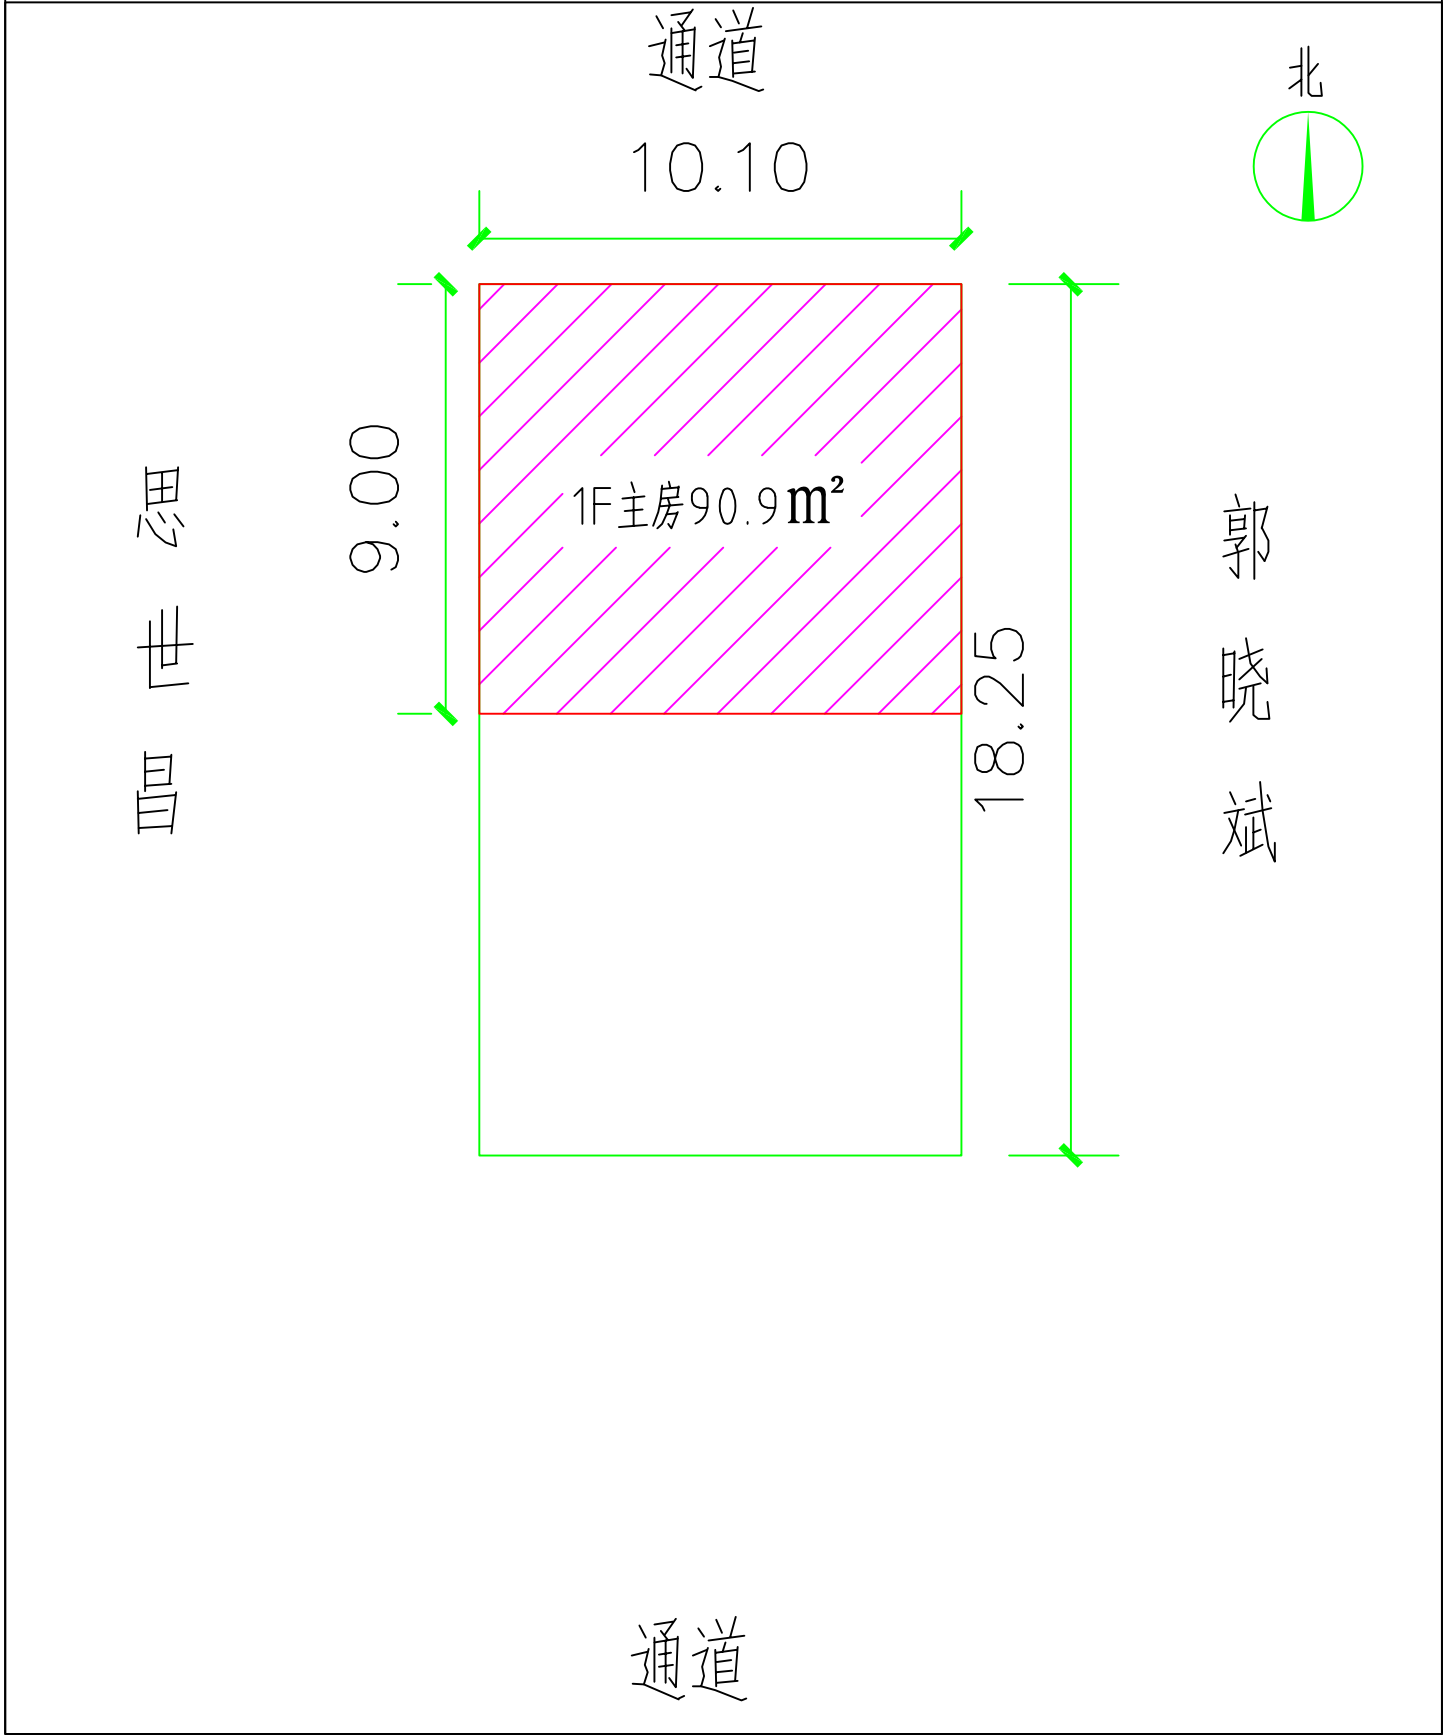

申请人确认签字:

制图日期: 2026年07月15日