

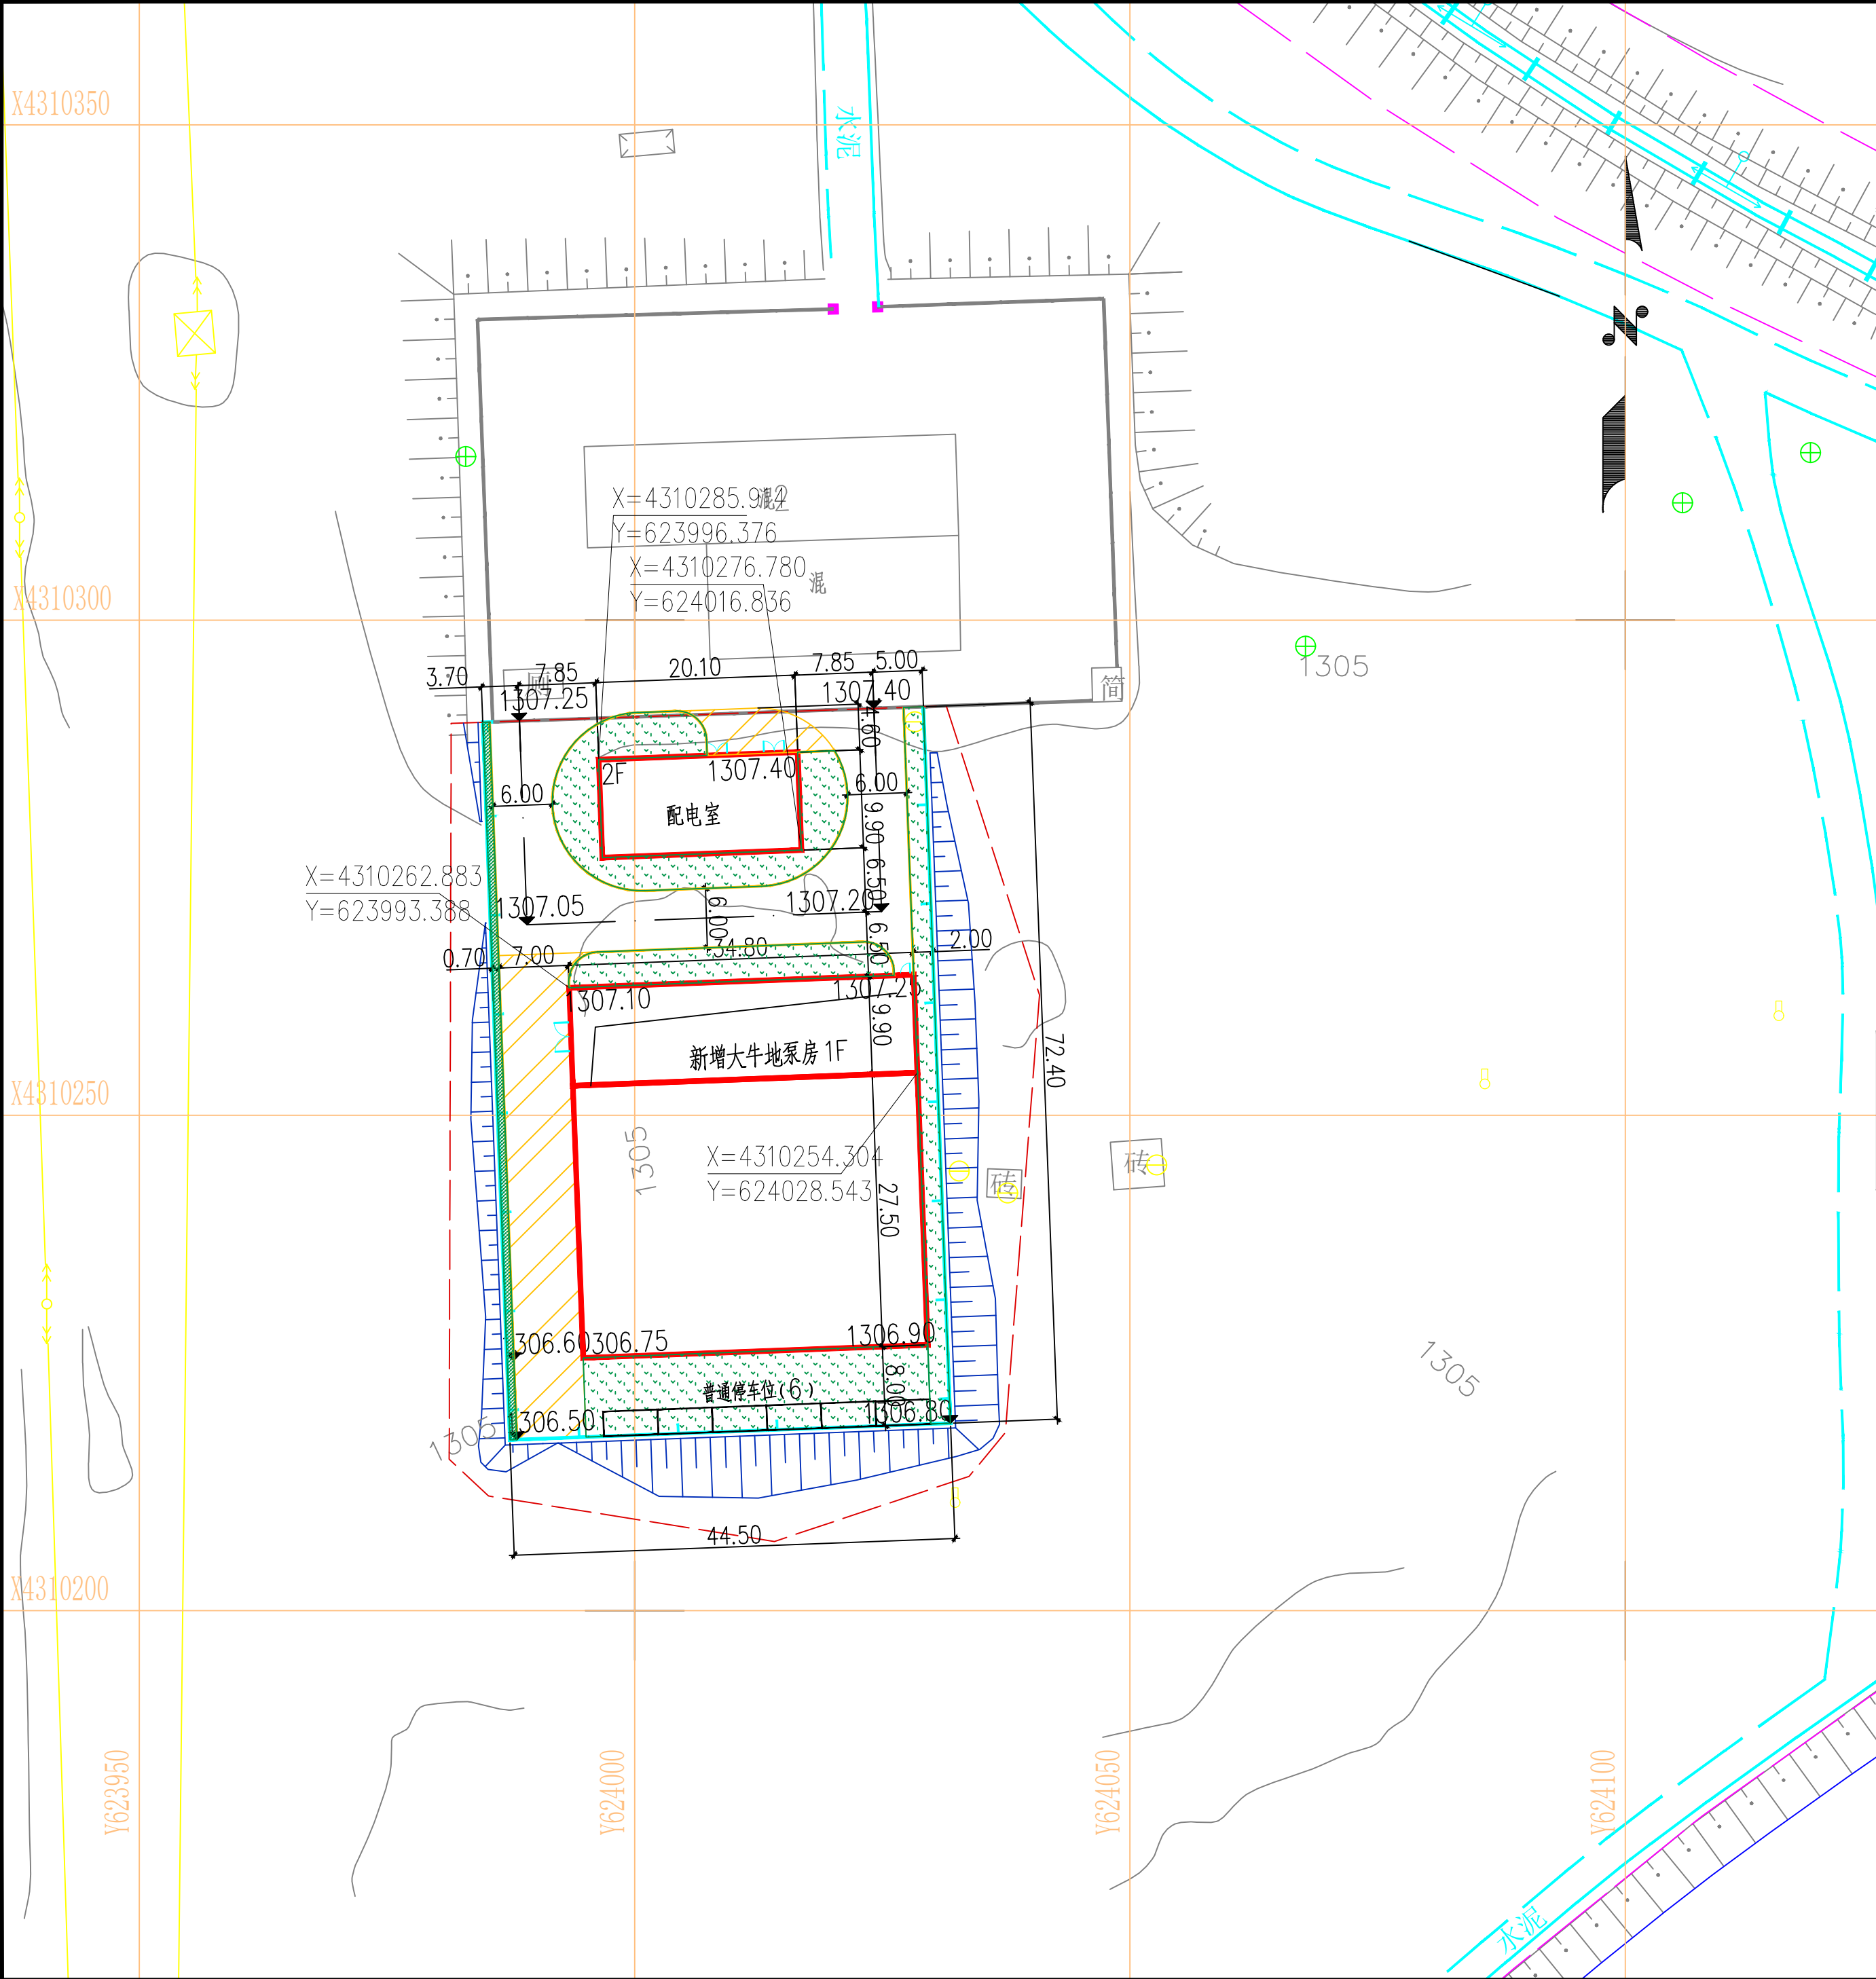


图 例

图 例	名 称	图 例	名 称
	设计建筑物		围墙及大门
	道 路		既有建筑物
	专用场地		护坡
	绿化		

本项目主要技术经济指标表

序号	项 目	单 位	数 量	备 注
1	本项目占地	m ²	4534.94	
2	建、构筑物计容面积	m ²	3249.48	
3	建、构筑物用地面积	m ²	1555.47	
4	道路及广场用地面积	m ²	800.00	
5	建筑系数	%	34.3	
6	容积率		0.72	

建构筑物一览表

序号	主项名称	火灾危险性类别	占地面积 (m ²)	建筑面积 (m ²)	计容面积 (m ²)	层数	结构形式	建筑高度	备注
1	大牛地水池及泵房	戊类	1338.12	1449.62	2785.02	1	钢筋混凝土框架	8.1	有地下部分
2	配电室	丁类	217.35	464.46	464.46	2	钢筋混凝土框架	12.6	

说 明

1. 本图地形图为我公司于2023年1月航空摄影测量制图。
2. 采用2000国家大地坐标系，中央子午线108°，1985国家高程基准，等高距为1m。
3. 图中建构筑物坐标以建构筑物轴线之交点计。
4. 本图中尺寸及标高均以m计。
5. 图中建筑物内所注标高为建筑物室外平场标高，尺寸均指建筑物外墙轴线，道路中心线的尺寸。

					中煤鄂尔多斯能源化工有限公司图克区域煤矿水深度处理项目			
标记	数量	修改者	批准者	日期	总平面布置图		ZB7242-447-2	
??	??	??	??	??			共??	质 量
??	??	??	??	??	大牛地泵站		第??	比 例
??	??	??	??	??			kg	1:500
??	??	??	??	??	编制		??????????????	
??	??	??	??	??				