


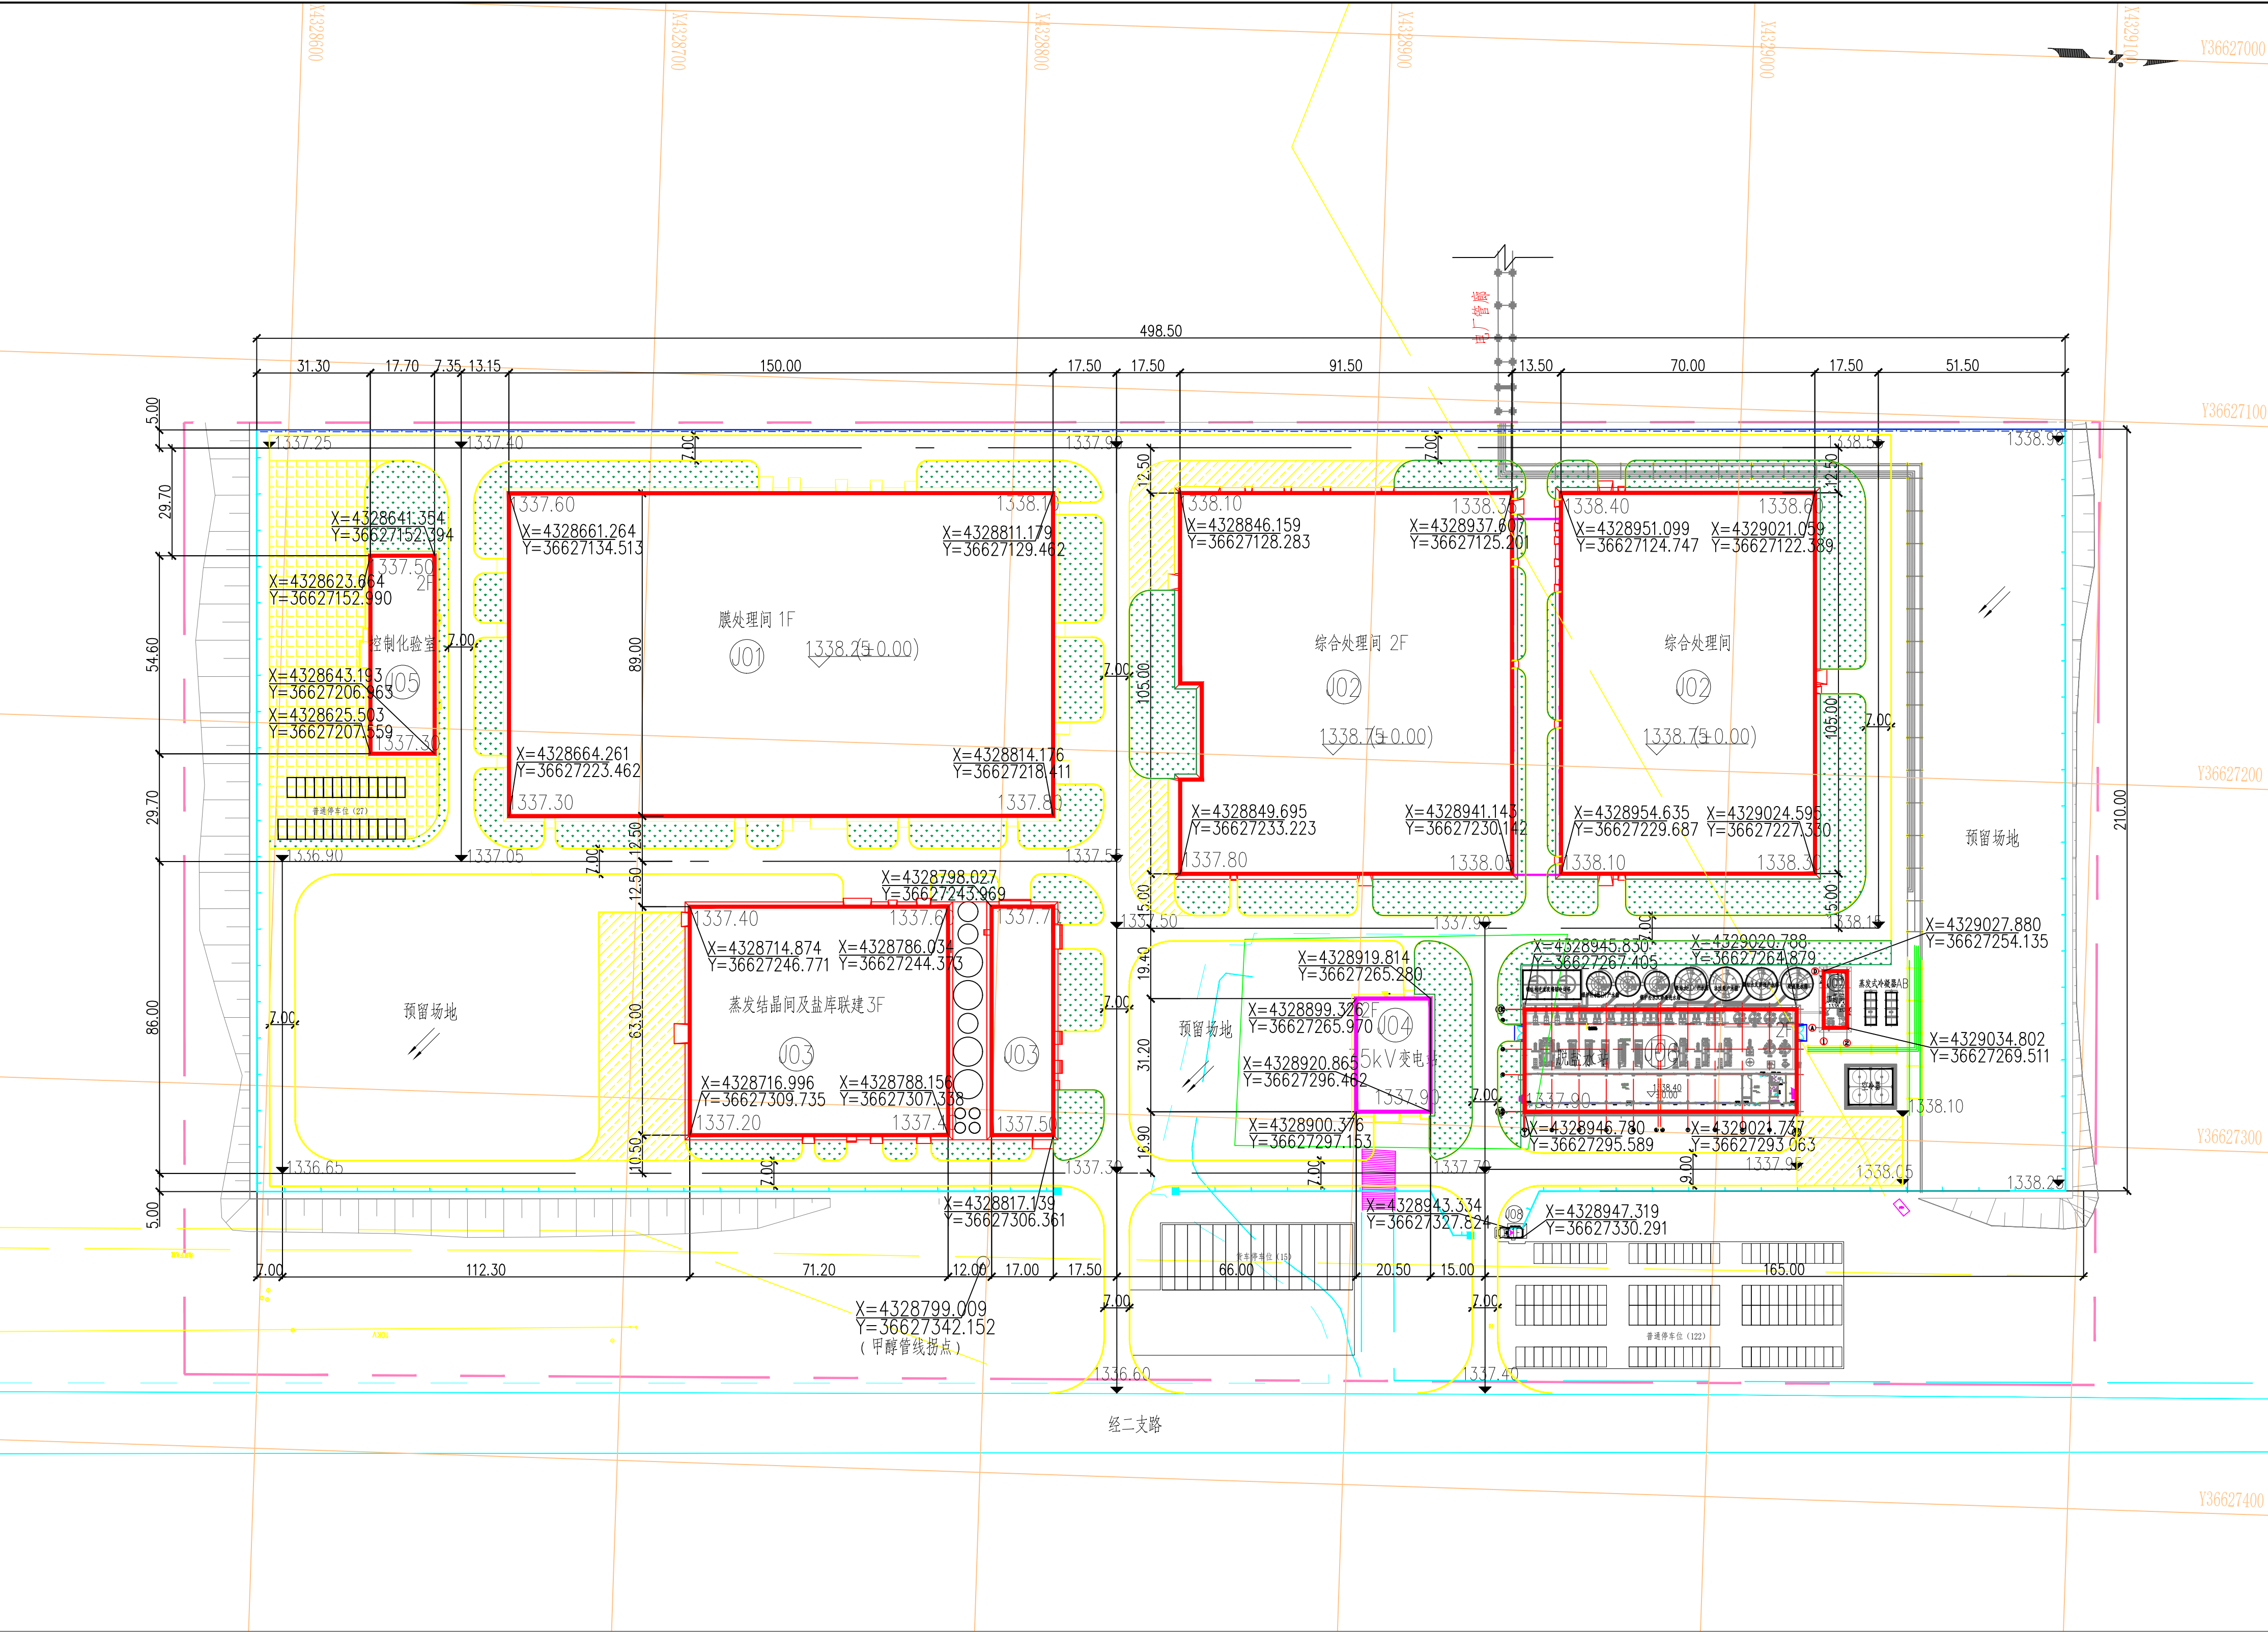


本项目主要技术经济指标表

序号	项 目	单 位	数 量	备 注
1	本项目占地	hm ²	13.9117	
2	一期建设用地	hm ²	8.4262	不包含预留用地
3	建、构筑物计容面积	hm ²	8.372	
4	建、构筑物用地面积	hm ²	4.537	
5	道路及广场用地面积	hm ²	2.35	
6	建筑系数	%	32.61	
7	容积率		0.6	

说 明

1. 本图平面依据业主提供的用地红线图以及各个专业的设计条件进行设计。
2. 采用大地2000坐标系，1985年国家高程基准。
3. 图中建构筑物坐标以建构筑物轴线之交点计。
4. 本图中尺寸及标高均以m计。
5. 图中建筑物内所注标高为建筑物室外平标高，尺寸均指建构筑物外墙轴线，道路中心线的尺寸。

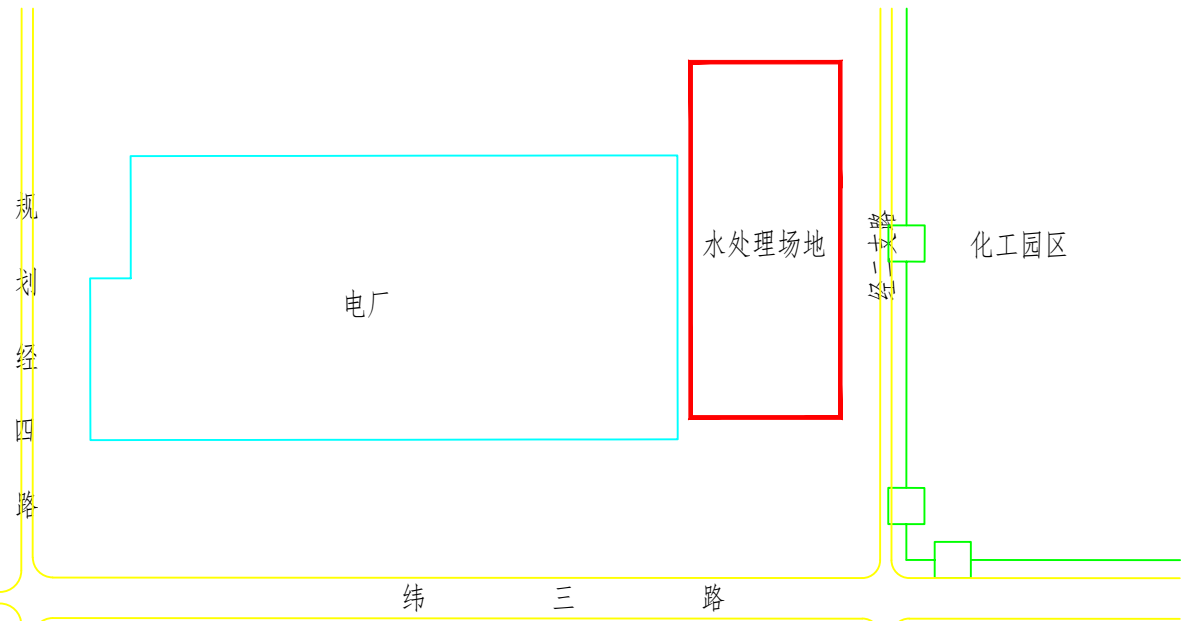

区域位置示意图

主项表

编号	名 称	备 注
①	膜处理间	
②	综合处理间	
③	蒸发结晶间及盐库联建	
④	35kV变电站	
⑤	控制化验楼	
⑥	脱盐水池	
⑦	加药间	
⑧	门卫	

图 例

图 例	名 称	图 例	名 称
[Red Outline]	设计建筑物	[Pink Outline]	用地范围线
[Yellow Outline]	设计道路	[Blue Outline]	用地范围线
[Blue Outline]	规划道路	[Blue Hatched]	挡土围墙
[Yellow Hatched]	专用场地	[Black Outline]	围墙及大门
[Green Hatched]	花砖场地	[Green Outline]	管架
[Grey Hatched]	既有道路	[Green Dotted]	绿化

标记	数量	修改者	批准者	日期	????????????????????
??	??	??	??	??	??????
??	??	??	??	??	共 ? 质 量 比 例
??	??	??	??	??	第 ? kg 1?1000
??	??	??	??	??	??????
??	??	??	??	??	??????????????

ZB7242-447-1