


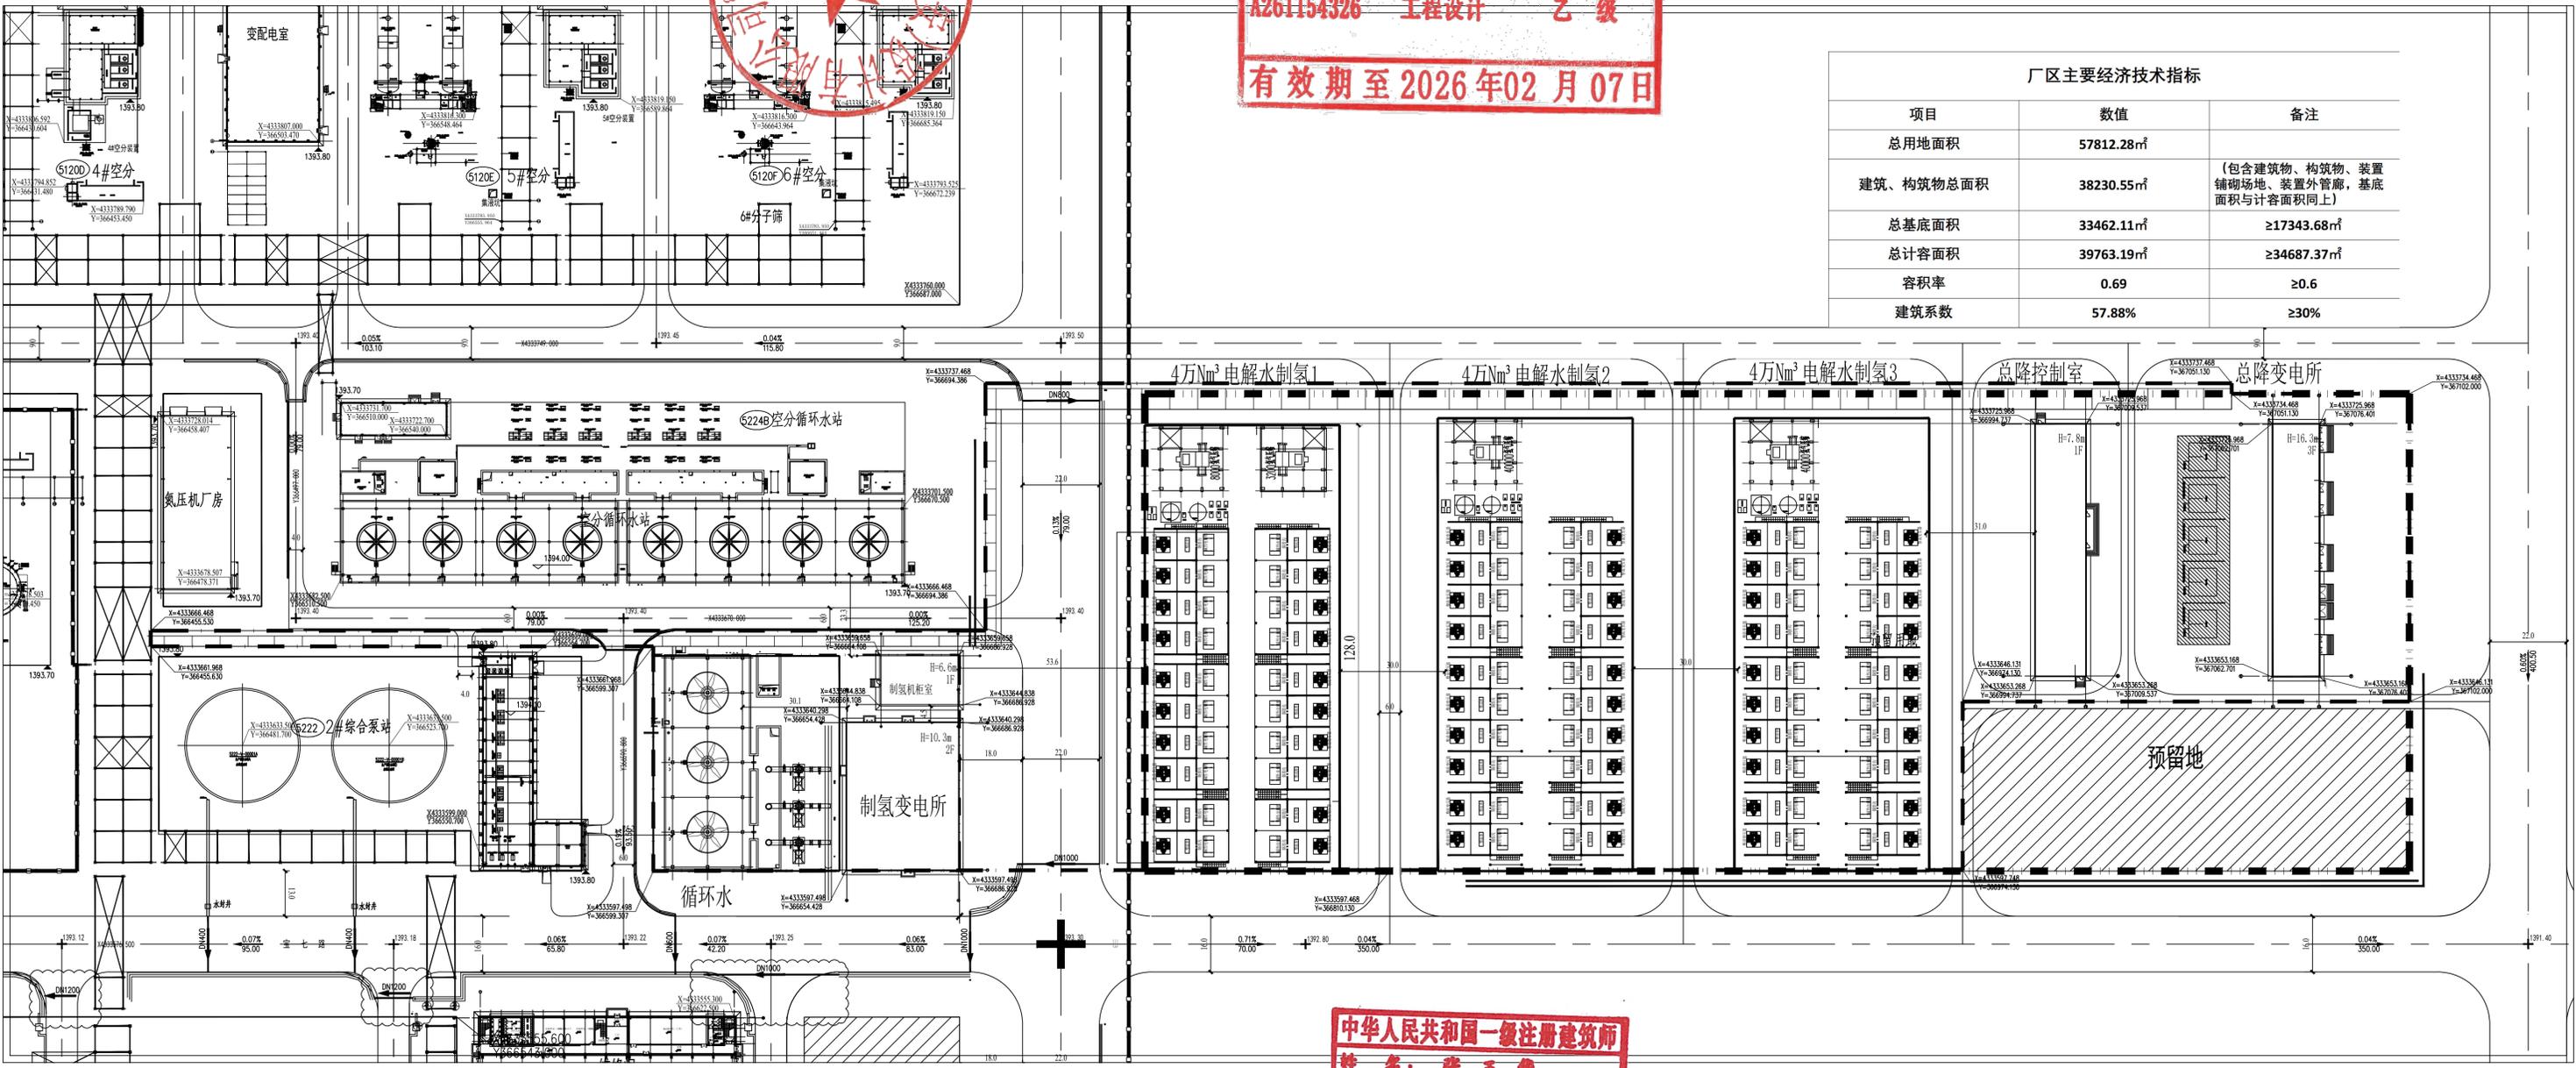

陕西省工程勘察设计单位出图专用章
 单位名称 筑诚华建(西安)设计有限公司
 证书编号 证书分类 资质等级
 A261154326 工程设计 乙级
 有效期至 2026年02月07日

厂区主要经济技术指标		
项目	数值	备注
总用地面积	57812.28m ²	
建筑、构筑物总面积	38230.55m ²	(包含建筑物、构筑物、装置铺砌场地、装置外管廊, 基底面积与计容面积同上)
总基底面积	33462.11m ²	≥17343.68m ²
总计容面积	39763.19m ²	≥34687.37m ²
容积率	0.69	≥0.6
建筑系数	57.88%	≥30%



中华人民共和国一级注册建筑师
 姓名: 张亚军
 注册号: 6115432-002
 有效期: 至2025年06月