
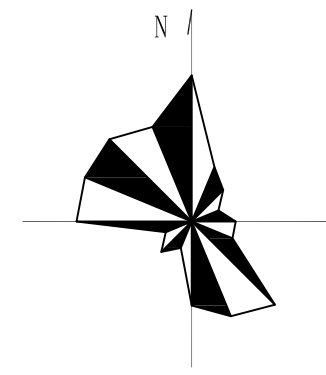


注：本图由华陆工程科技有限责任公司设计，不得复制或在本图或其中内容以任何形式提供给第三方，也不得以任何形式、全部或部分地用于其它目的。
Copyrights of this drawing are reserved by HUALU, any information contained herein, without prior written permit of HUALU, shall be neither copied or disclosed to any third party in any form, nor applied completely or partially in any form for any other purposes than the intended project.

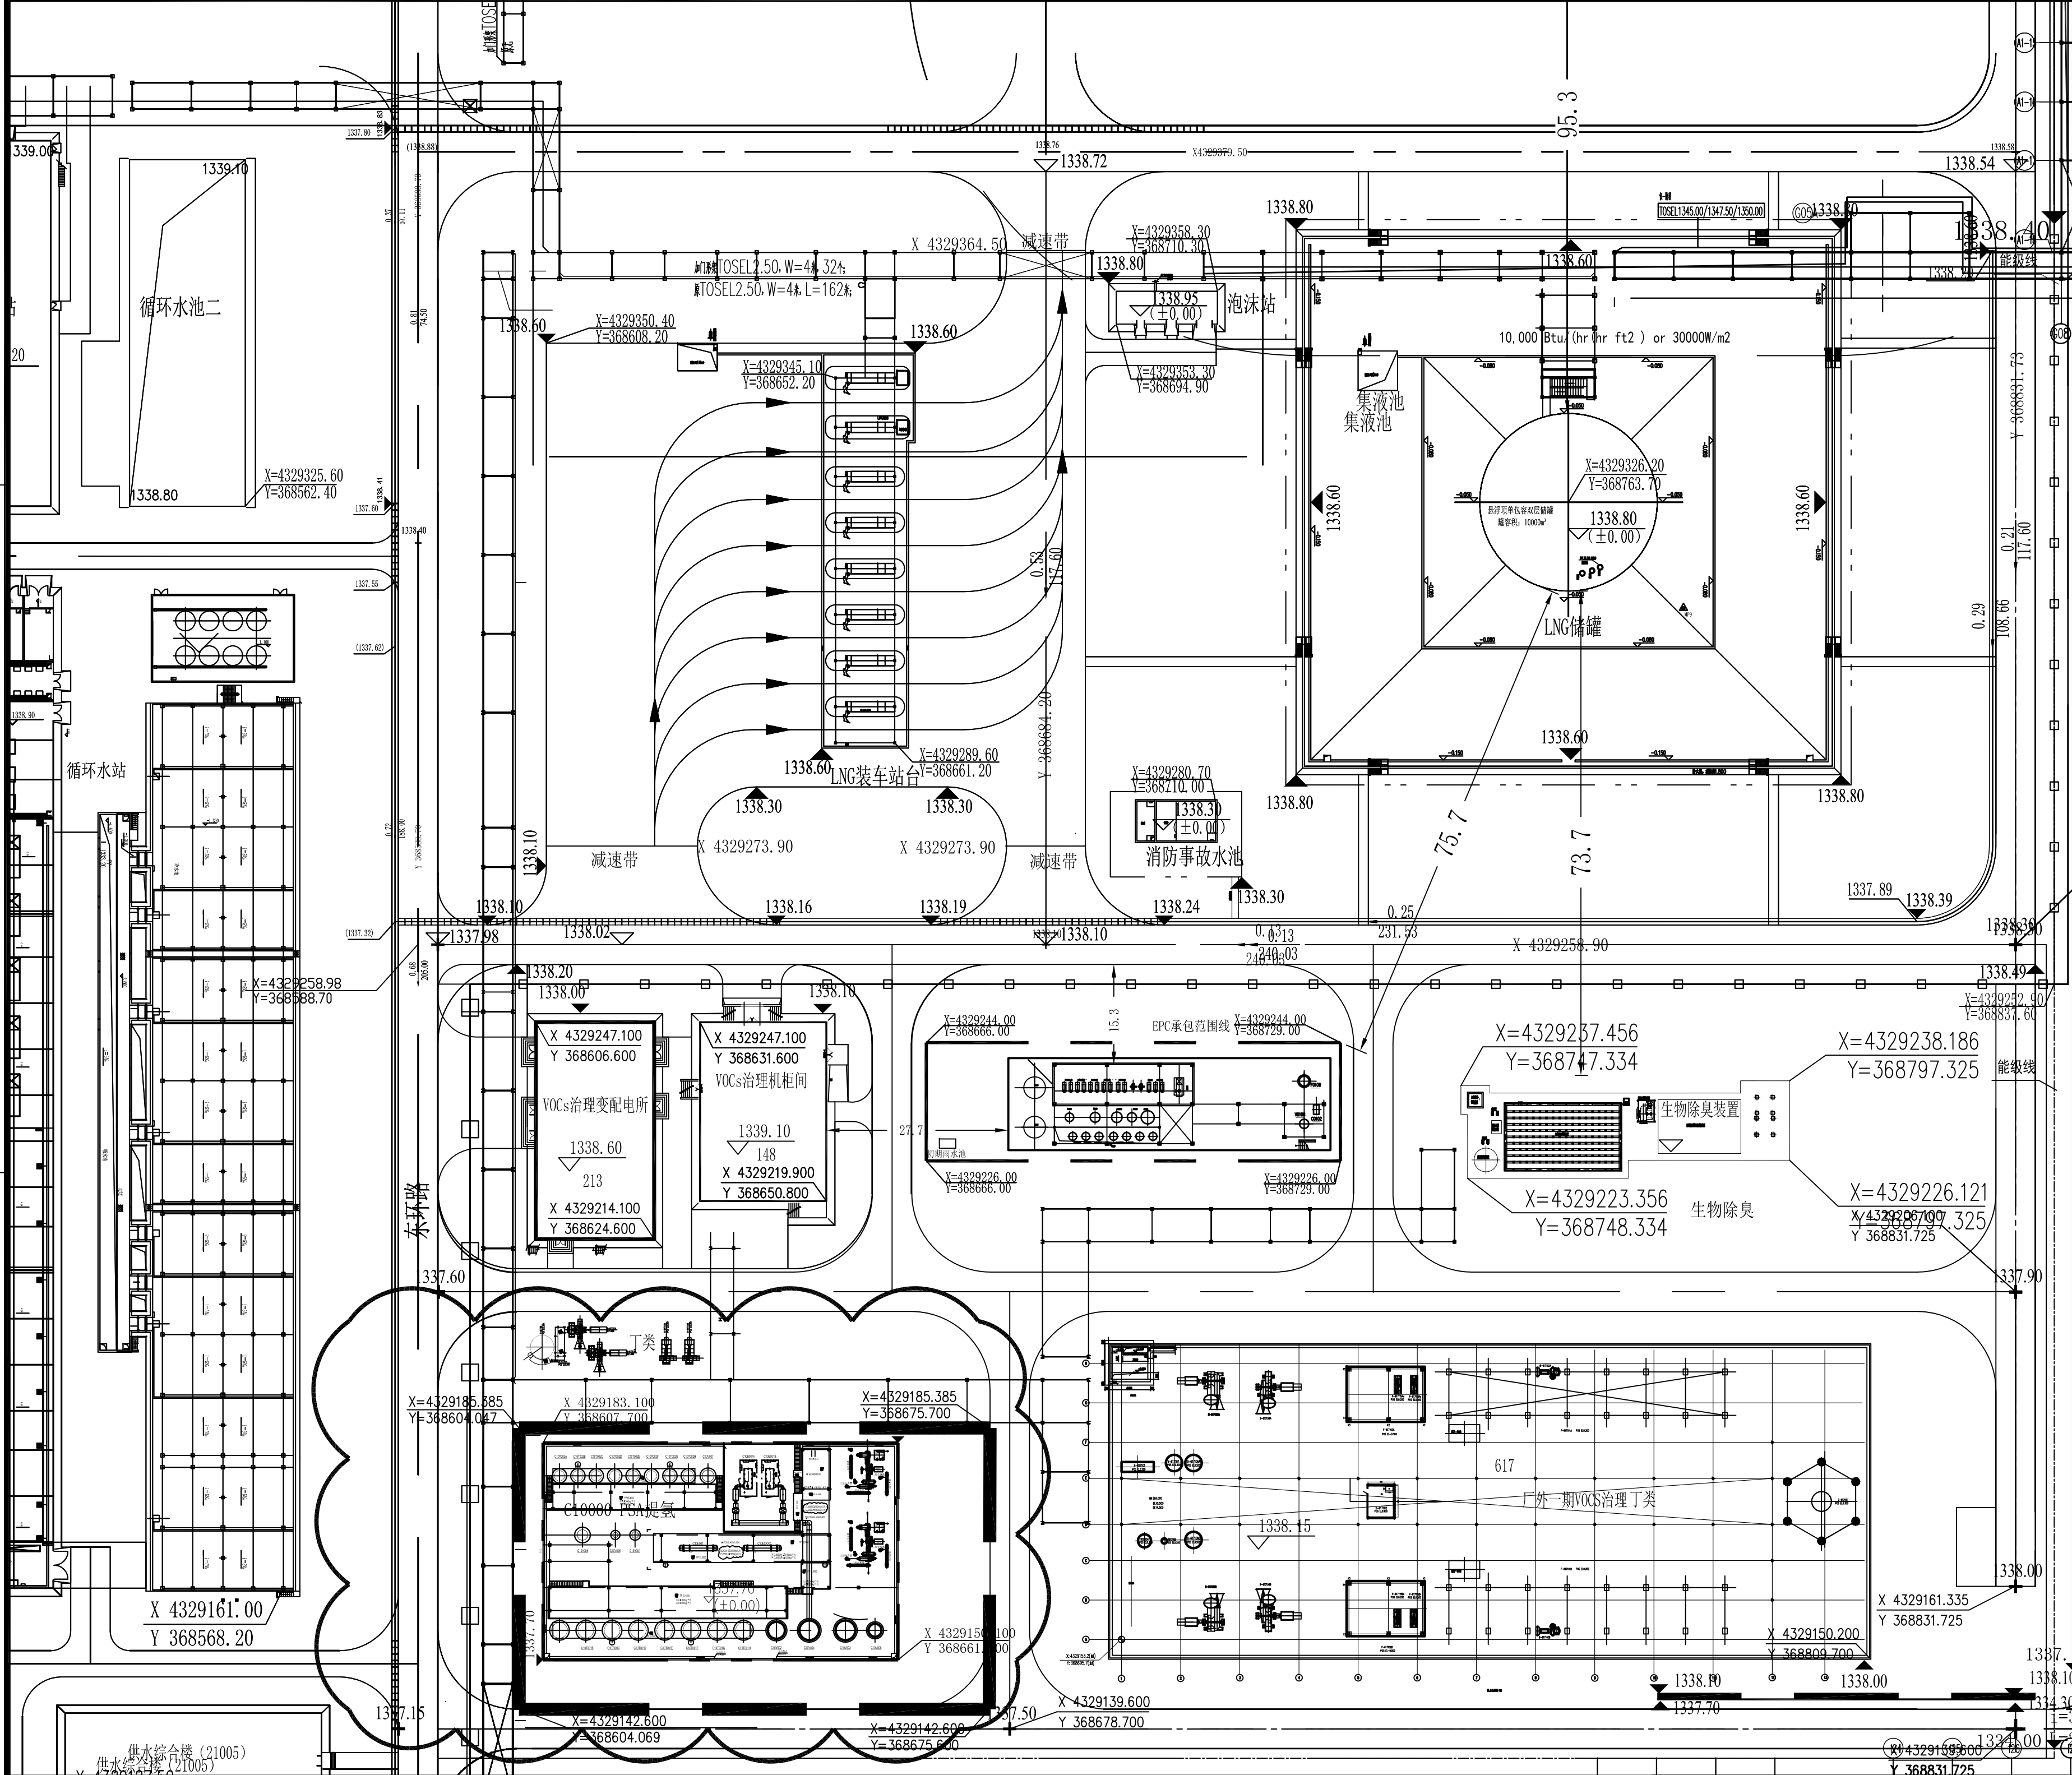

图例

序号	图例	名称	序号	图例	名称
1		新建建筑物	5		人行道
2		新建道路	6		用地红线
3		设计管架	7		装置区界线
4		室外设备	8		红线坐标

主项表

序号	主项号	主项名称
1	C10000	PSA提氢

建筑物一览表

序号	主项名称	火灾危险性类别	占地面积 (m²)	建筑面积 (m²)	计算容积 (m³)	层数	结构形式	建筑高度	备注
1	PSA装置	甲类	1782	1782	1895.96	-	钢结构框架	-	正地下部分
2	合计								

本项目主要技术经济指标

序号	指标名称	单位	数量	备注
1	PSA项目用地面积	m²	3063.365	
2	建、构筑物计容面积	m²	1895.96	
3	建、构筑物用地面积	m²	1782.00	
4	道路及广场用地面积	m²	-	
5	建筑系数	%	58.17	
6	容积率		0.62	

说明

- 1、本图依据业主提供的用地红线图以及各个专业的设计条件进行设计。
- 2、本图采用的坐标系统与老厂坐标系统一致。
- 3、本图采用的高程系统为1985国家高程基准。
- 4、图中建筑物坐标以建筑物轴线之交点计，水池和围堤坐标除注明者外，均以其内壁计；道路坐标以道路中心线计。
- 5、图中符号“xx.xx”注明的标准为建筑物室内地坪标高或工艺生产装置地坪绝对标高，其标高除注明者外，相当于建筑图中的±0.00。
- 6、图中坐标、标高和尺寸单位均以米计。
- 7、本次报批主项见图云线。



中煤鄂尔多斯能源化工有限公司

业主编号

业主版次

中煤鄂尔多斯能源化工有限公司PSA技术回收氢项目



华陆工程科技有限责任公司
HUALU ENGINEERING & TECHNOLOGY CO.,LTD.
(化学工业部第六设计院)

DES. STAGE

装置主项名称

UNIT

SCALE

WP.CODE

总平面布置图

0 供施工

20250606

REV. DESCRIPTION

DATE

图号

25024-00082-Q-1

DWG NO.

第 1 页 共 1 页

SHEET OF