


苏力德苏木塔来乌素嘎查废弃矿坑生态修复治理及土地复垦项目现状图（2024年三调）

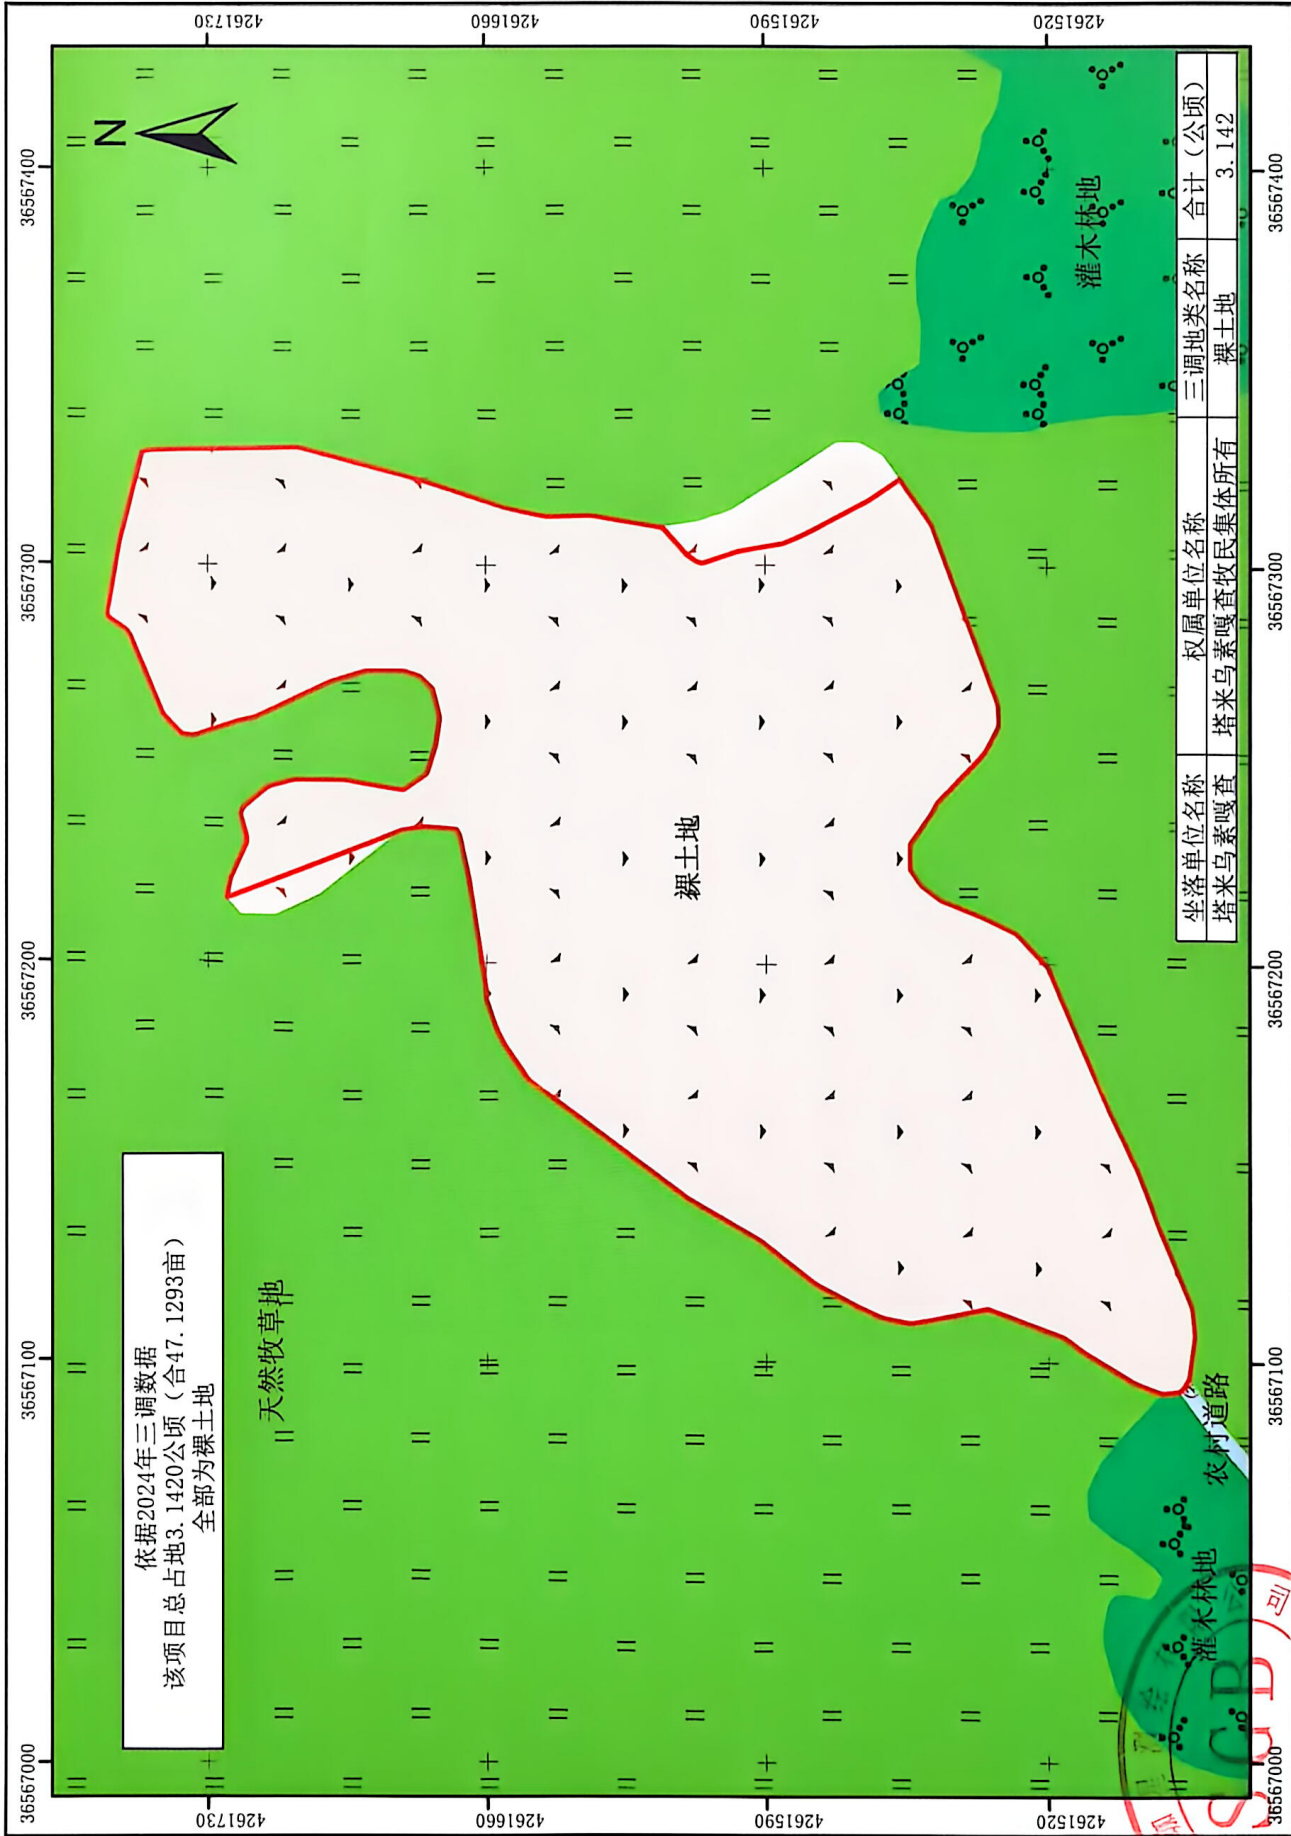

测量员：袁浩
绘图员：高飞

1:1,716


江西省城雪测绘有限公司



扫描全能王 创建

2026年6月数字化制图
2000国家大地坐标系
1985国家高程基准


苏力德苏木塔来乌素嘎查废弃矿坑生态修复治理及土地复垦项目示意图（2024年三调）

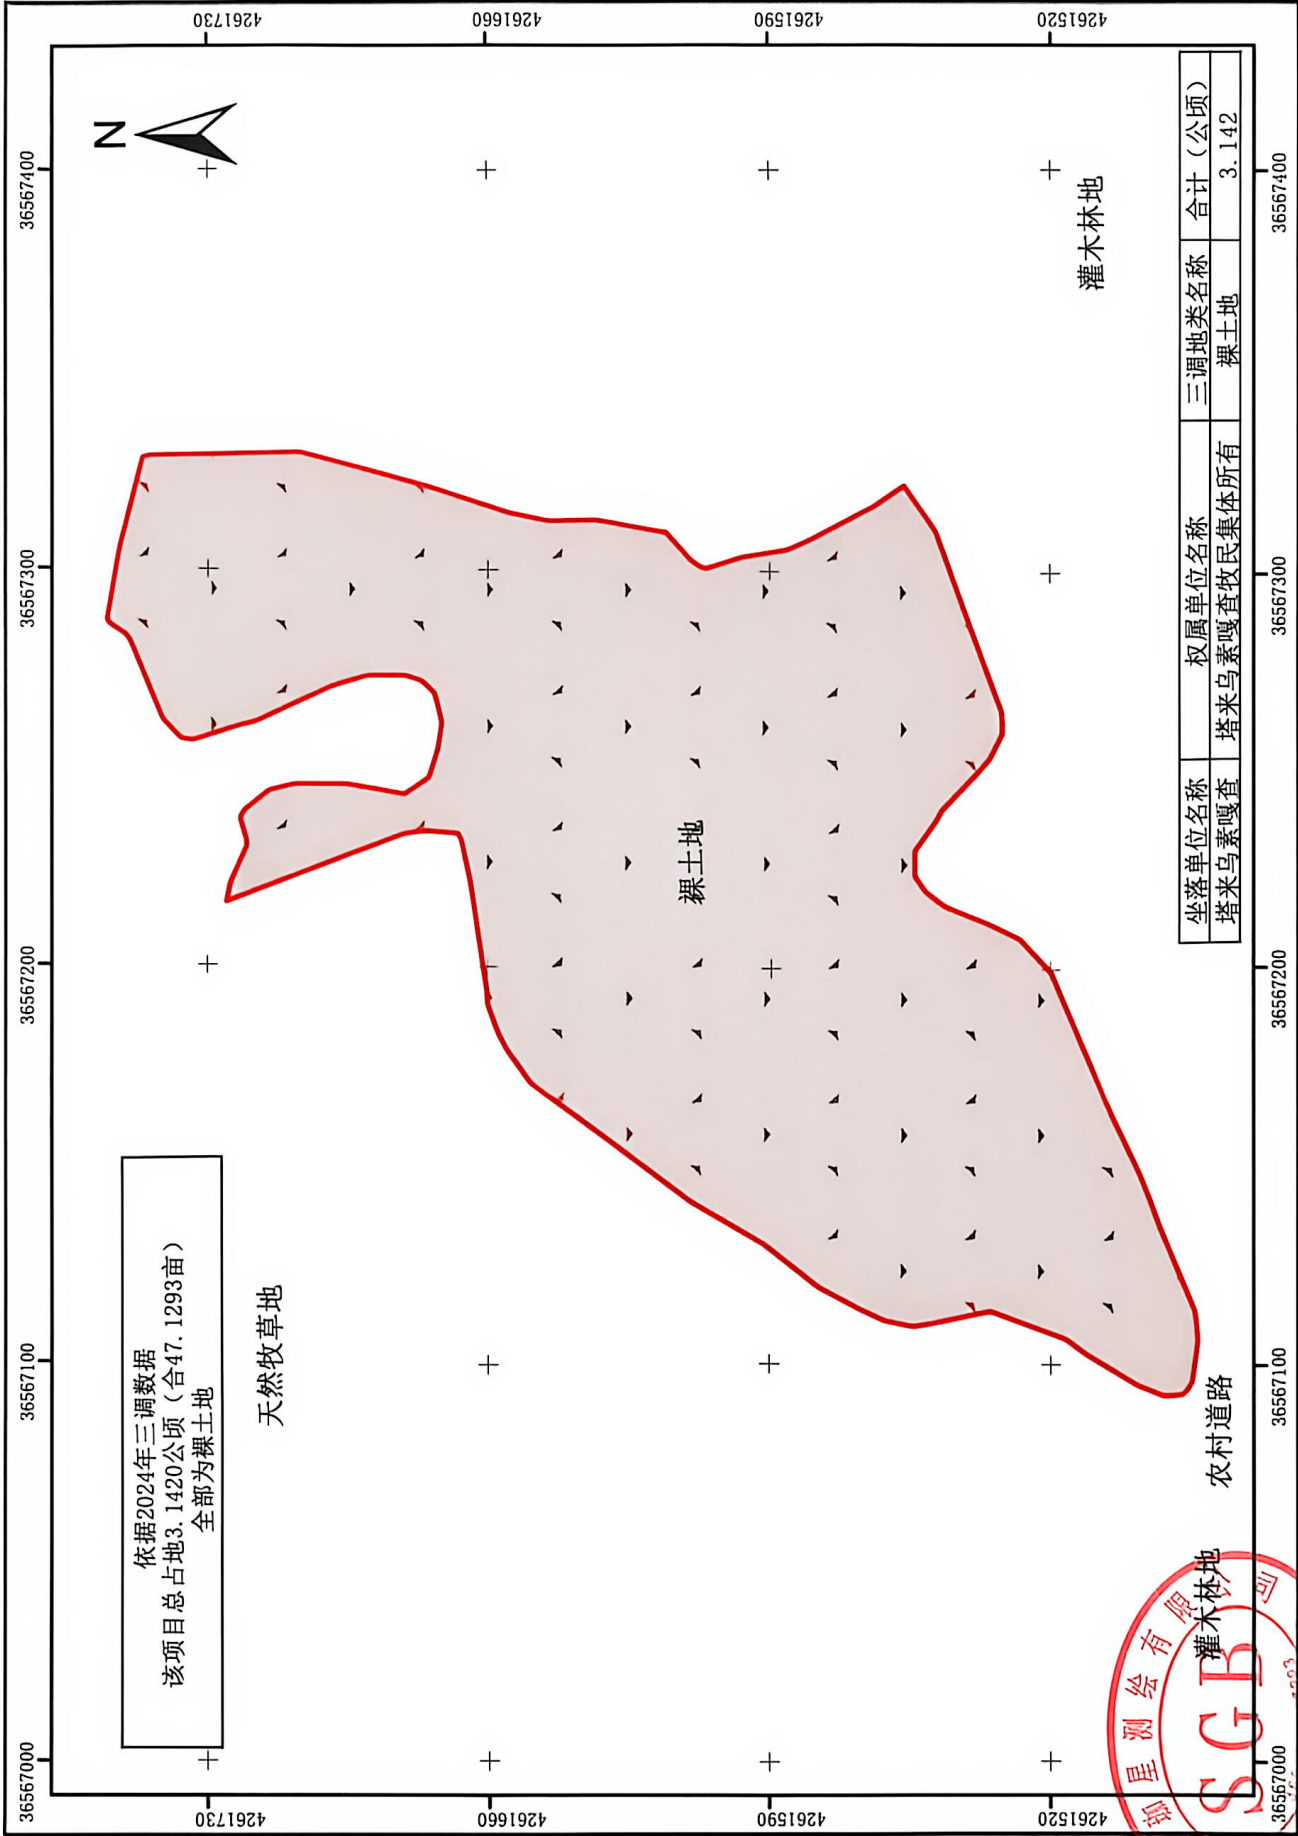

测量员：袁浩
绘图员：高飞

1:1,716

江西省珈星测绘有限公司

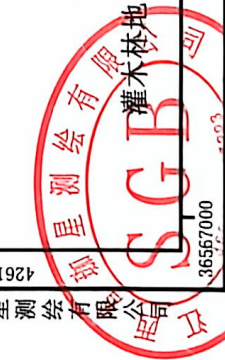


2026年6月数字化制图
2000国家大地坐标系
1985国家高程基准




扫描全能王 创建

苏力德苏木塔来乌素嘎查废弃矿坑生态修复治理及土地复垦项目地形图

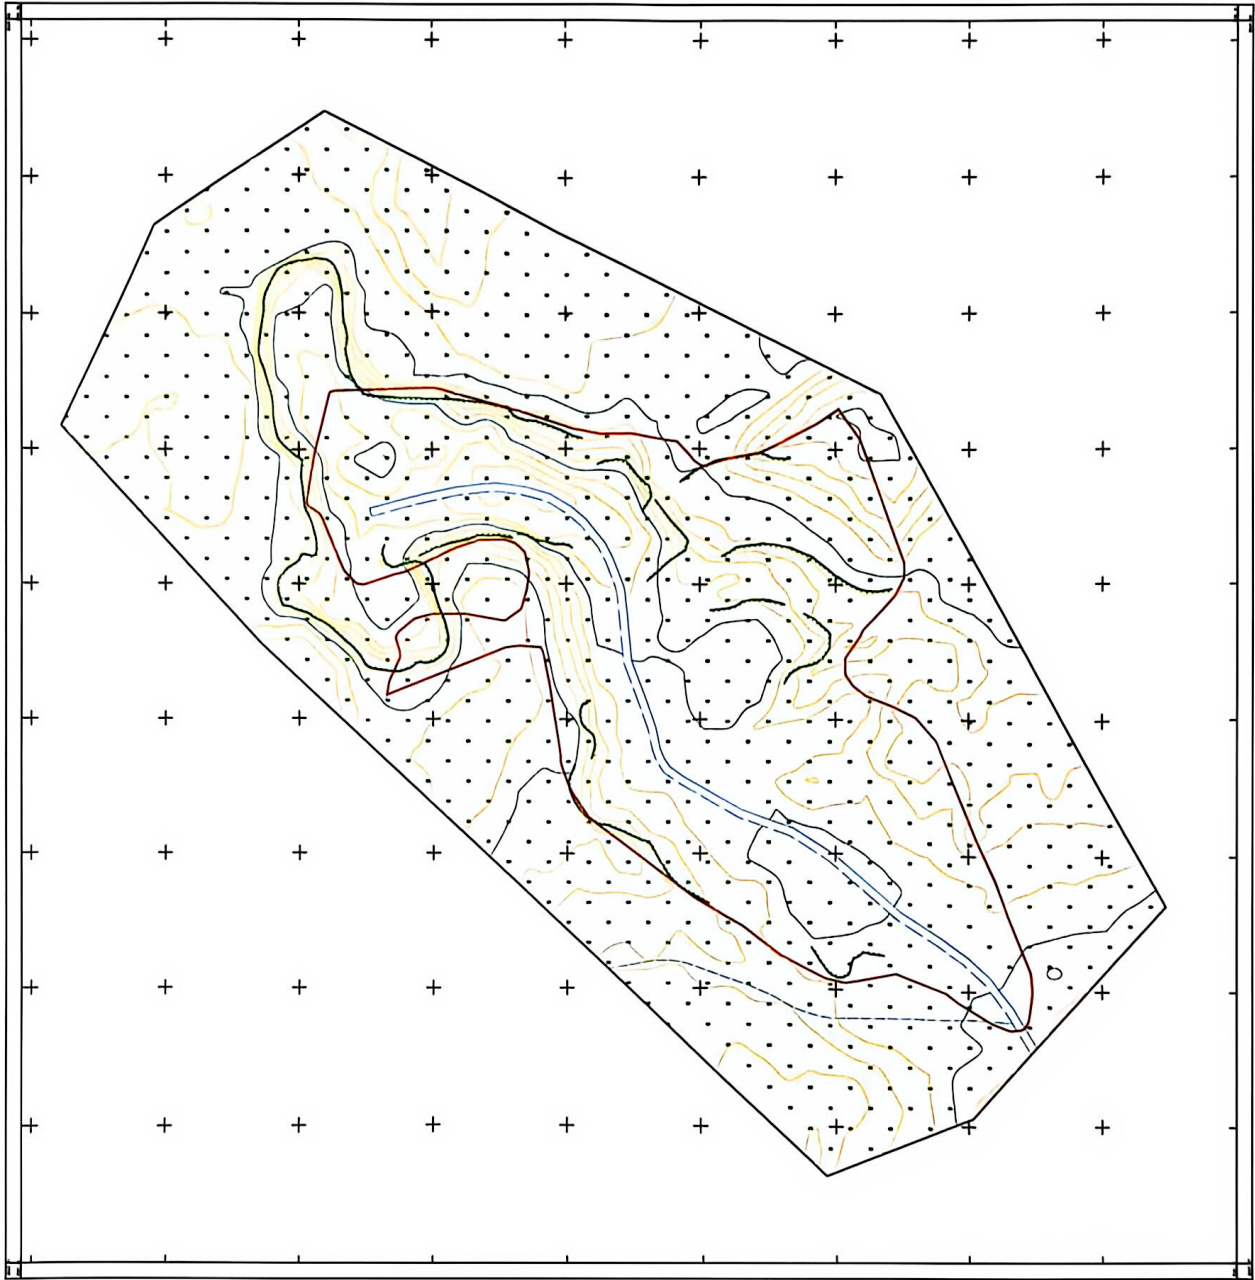

苏力德苏木塔来乌素嘎查废弃矿坑生态修复治理及土地复垦项目宗地图

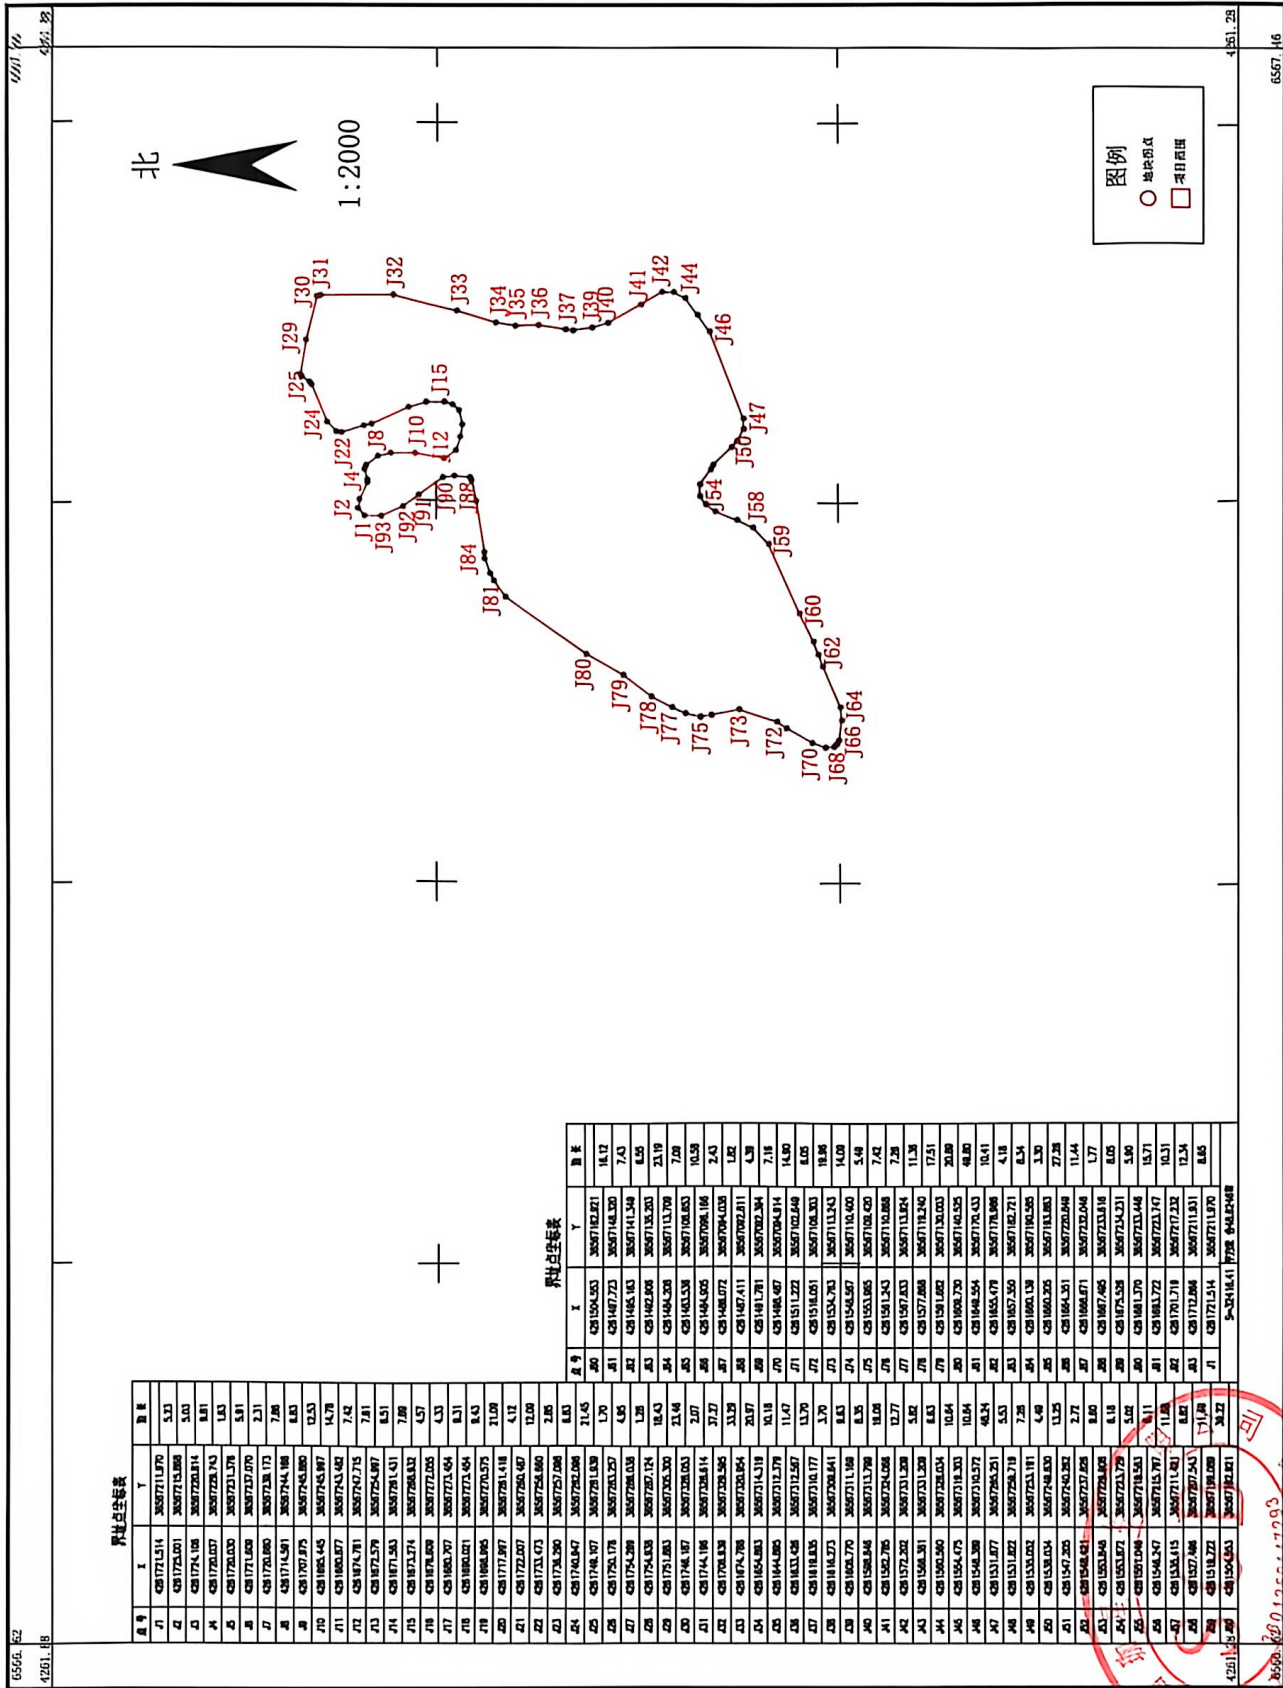


测量员: 王丽华
绘图员: 赵远洋
检查员: 李晚军

江西省珈星测绘有限公司




扫描全能王 创建

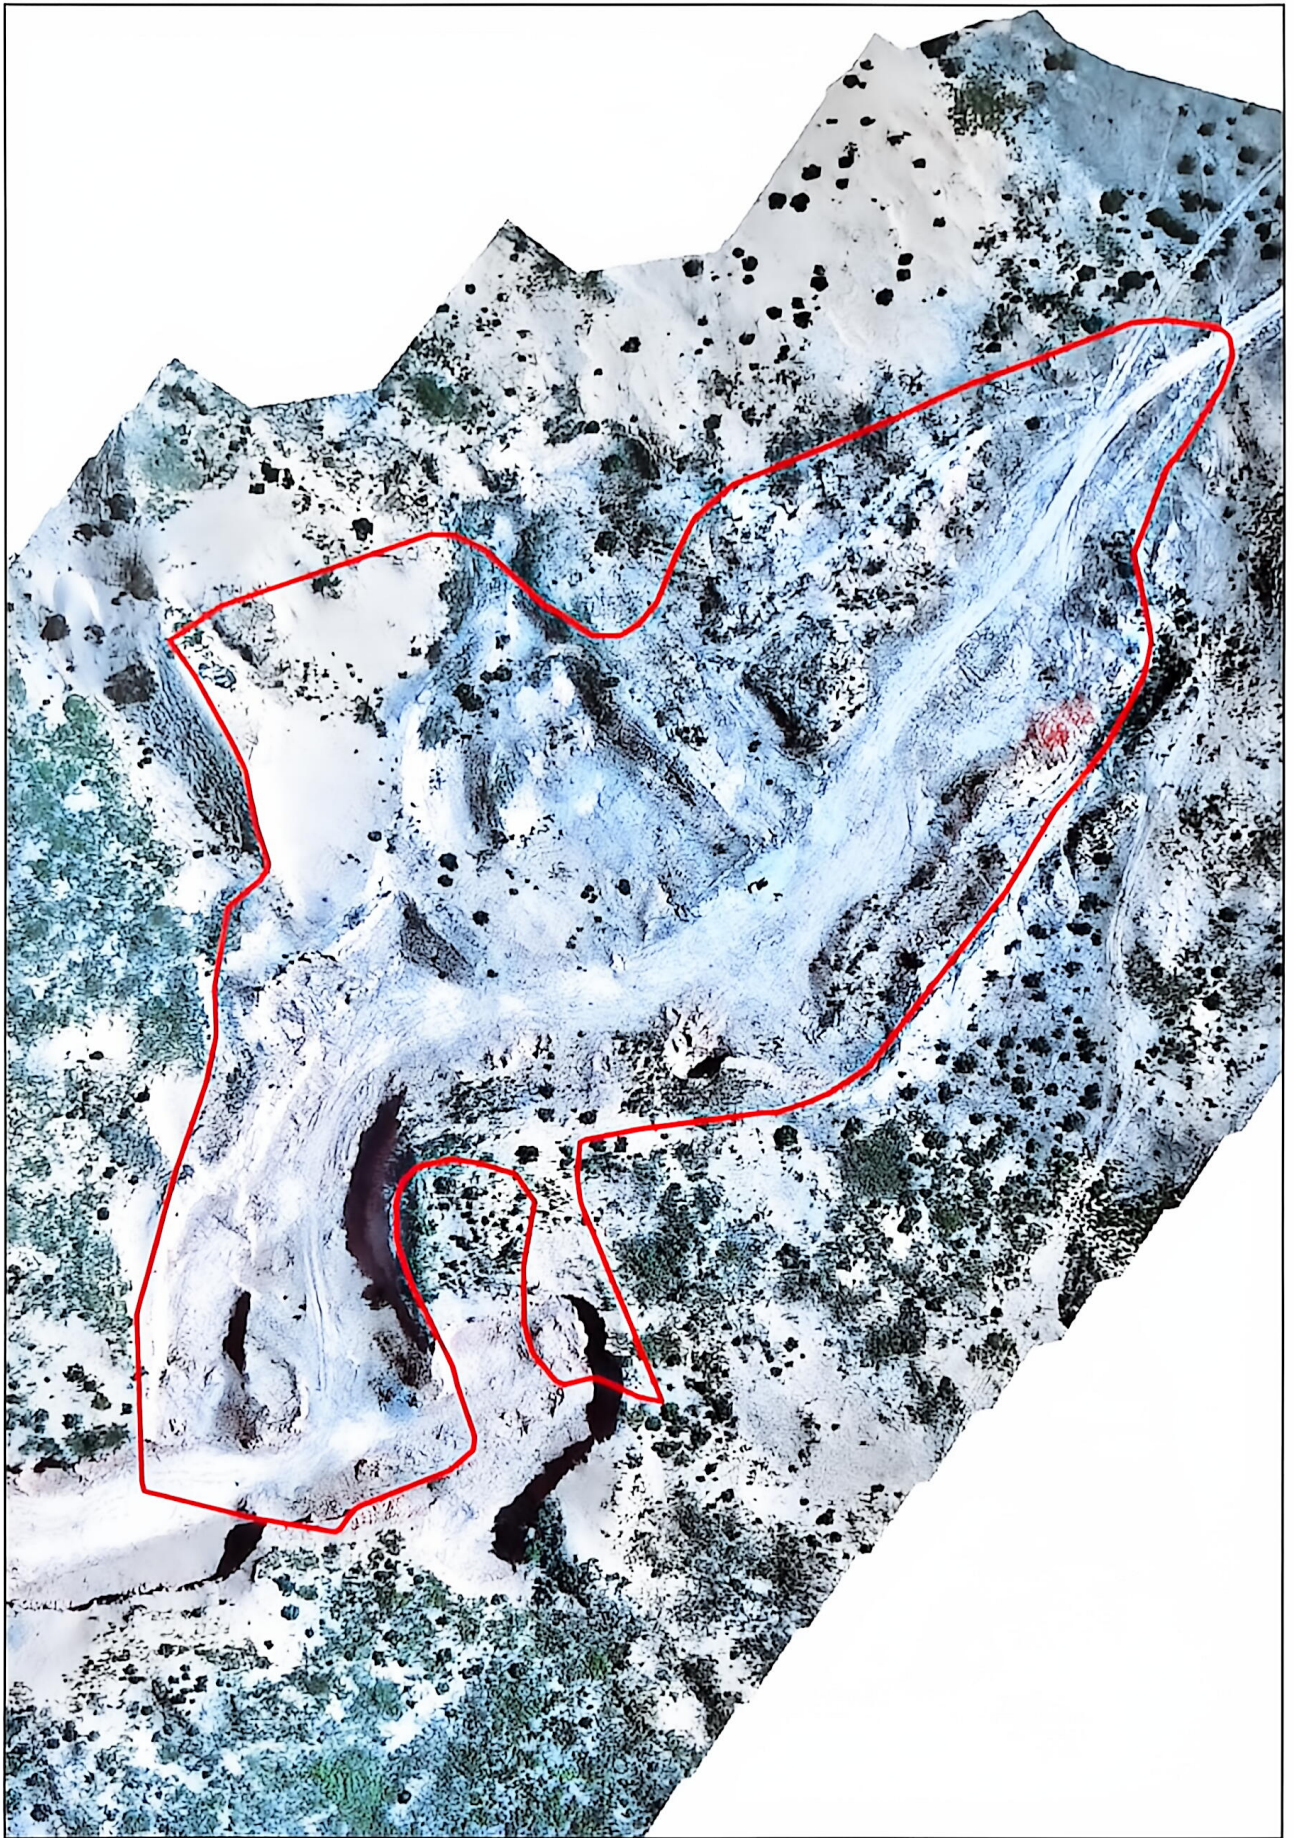

界址点成果表				第 1 页
				共 3 页
宗地号：苏力德苏木塔来乌素嘎查废弃矿坑生态修复治理及土地复垦项目				
权利人：				
宗地面积(平方米)：32416.41				
建筑占地(平方米)：0.00				
界址点坐标				
序 号	点 号	坐 标		边 长
		x(m)	y(m)	
1	J1	4261721.514	36567211.970	5.23
2	J2	4261725.001	36567215.868	5.03
3	J3	4261724.106	36567220.814	9.81
4	J4	4261720.037	36567229.743	1.63
5	J5	4261720.030	36567231.376	5.91
6	J6	4261721.609	36567237.070	2.31
7	J7	4261720.660	36567239.173	7.86
8	J8	4261714.591	36567244.166	6.83
9	J9	4261707.975	36567245.880	12.53
10	J10	4261695.445	36567245.997	14.78
11	J11	4261680.877	36567243.482	7.42
12	J12	4261674.781	36567247.715	7.61
13	J13	4261672.579	36567254.997	6.51
14	J14	4261671.563	36567261.431	7.69
15	J15	4261673.274	36567268.932	4.57
16	J16	4261676.609	36567272.055	4.33
17	J17	4261680.707	36567273.454	9.31
18	J18	4261690.021	36567273.454	9.43
19	J19	4261698.995	36567270.575	21.09
20	J20	4261717.997	36567261.418	4.12
21	J21	4261722.007	36567260.487	12.09
22	J22	4261733.473	36567256.660	2.85
23	J23	4261736.290	36567257.098	6.83
24	J24	4261740.947	36567262.096	21.45
25	J25	4261749.107	36567281.939	1.70
26	J26	4261750.178	36567283.257	4.95
27	J27	4261754.269	36567286.038	1.28
28	J28	4261754.938	36567287.124	18.43
29	J29	4261751.883	36567305.300	23.46
30	J30	4261746.187	36567328.053	2.07
31	J31	4261744.196	36567328.614	37.27
32	J32	4261706.939	36567329.595	39.29
33	J33	4261674.788	36567320.954	20.97
34	J34	4261654.893	36567314.319	10.48
35	J35	4261644.895	36567312.379	



界址点成果表				第 2 页
				共 3 页
宗地号：苏力德苏木塔来乌素嘎查废弃矿坑生态修复治理及土地复垦项目				
权利人：				
宗地面积(平方米)：32416.41				
建筑占地(平方米)：0.00				
界址点坐标				
序 号	点 号	坐 标		边 长
		x(m)	y(m)	
35	J35	4261644.895	36567312.379	11.47
36	J36	4261633.426	36567312.567	13.70
37	J37	4261619.935	36567310.177	3.70
38	J38	4261616.273	36567309.641	9.63
39	J39	4261606.770	36567311.169	8.35
40	J40	4261598.846	36567313.799	19.06
41	J41	4261582.785	36567324.066	12.77
42	J42	4261572.202	36567331.209	5.82
43	J43	4261566.381	36567331.209	6.63
44	J44	4261560.560	36567328.034	10.64
45	J45	4261554.475	36567319.303	10.64
46	J46	4261548.389	36567310.572	48.24
47	J47	4261531.877	36567265.251	5.53
48	J48	4261531.822	36567259.719	7.28
49	J49	4261535.052	36567253.191	4.49
50	J50	4261538.034	36567249.830	13.25
51	J51	4261547.205	36567240.262	2.72
52	J52	4261548.421	36567237.826	9.60
53	J53	4261553.848	36567229.908	6.18
54	J54	4261553.872	36567223.729	5.02
55	J55	4261551.046	36567219.583	6.11
56	J56	4261546.247	36567215.797	11.68
57	J57	4261535.415	36567211.421	8.82
58	J58	4261527.496	36567207.543	11.49
59	J59	4261519.722	36567199.089	39.22
60	J60	4261504.553	36567162.921	16.12
61	J61	4261497.723	36567148.320	7.43
62	J62	4261495.163	36567141.349	6.55
63	J63	4261492.906	36567135.203	23.19
64	J64	4261484.208	36567113.709	7.09
65	J65	4261483.536	36567106.653	10.58
66	J66	4261484.905	36567096.166	2.43
67	J67	4261486.072	36567094.038	1.82
68	J68	4261487.411	36567092.811	4.39
69	J69	4261491.781	36567092.394	

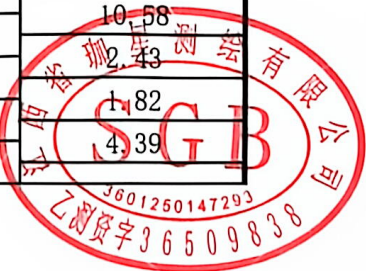

[illegible]