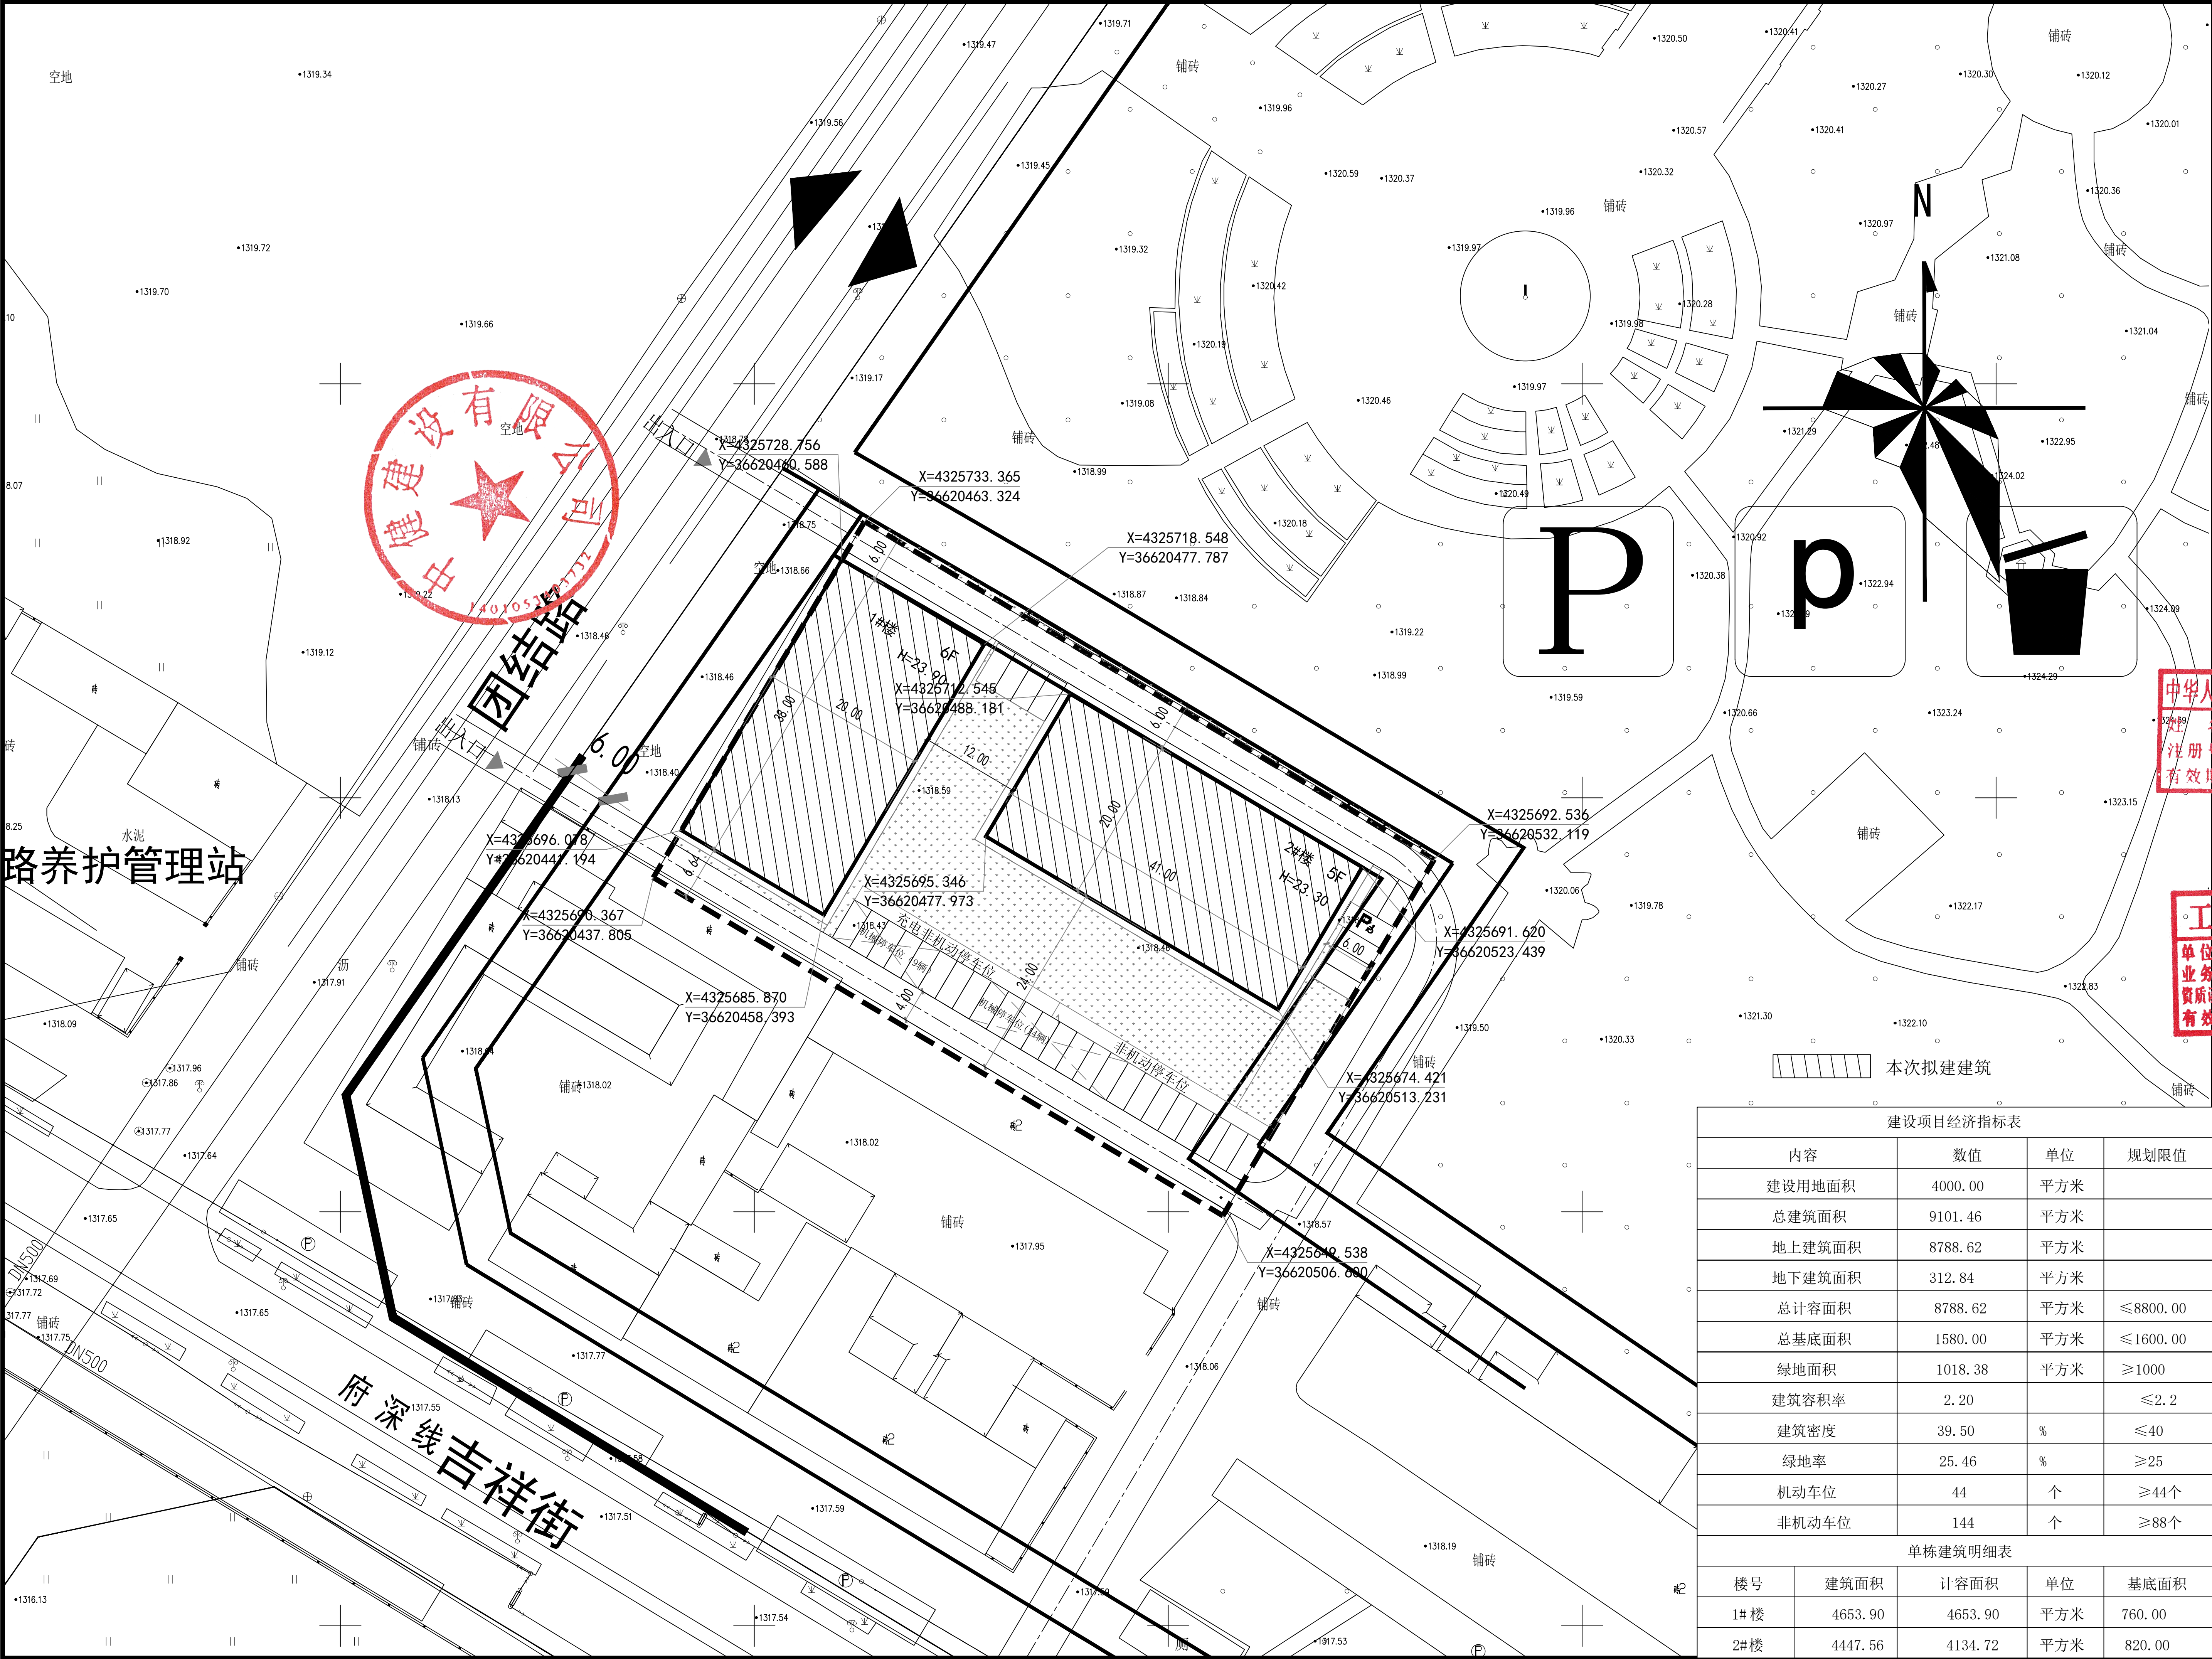


中健建设有限公司

Zhongjian Construction Co., Ltd

甲级 证书编号: A114020982

建设单位

胡风明、王永清

项目名称

胡风明、王永清商业建设项目

会签专业

会 签

建 筑

张鹏

结 构

赵世荣

给 排 水

鹿文慧

暖 通

齐鑫磊

电 气

罗菊芳

注册师印章

中华人民共和国一级注册建筑师

姓名: 王 江

注册号: 1402098-010

有效期至: 至2027年1月



出图专用章

工程设计出图专用章

单位名称: 中健建设有限公司

业务范围: 建筑行业(建筑工程)甲级

资质证书编号: A114020982

有效期至: 2030年02月14日

审 定

王 江

审 核

刘军军

专业负责人

王 江

校 对

张林荣

设 计

张 鹏

工程编号

ZJ(建)-2610-002

工程名称

胡风明、王永清商业建设项目

图 名

总平面图

日 期

2026 年1 月

比 例

1:100

专 业

建 筑


设计阶段

施工图

图 号

01

N

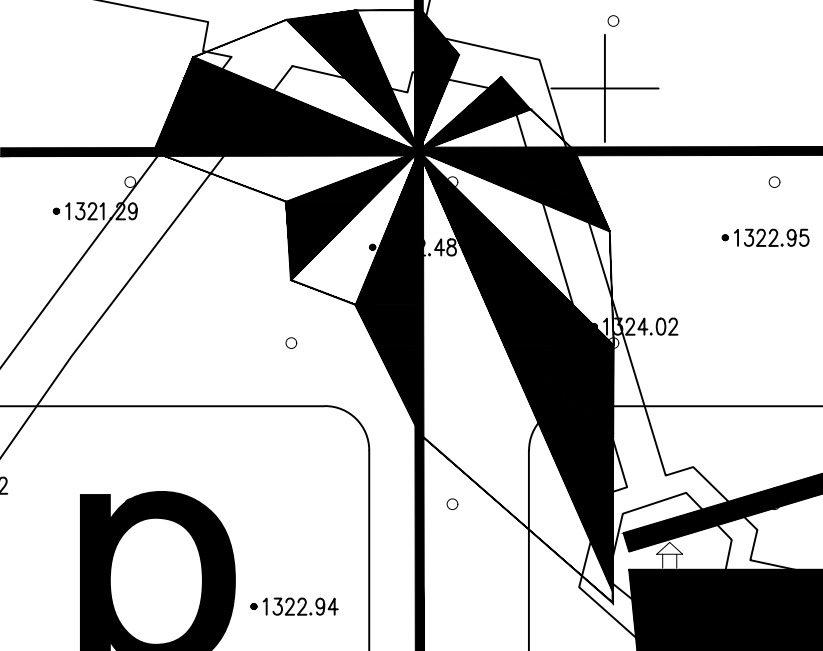

p

P

本次拟建建筑

建设项目经济指标表

内容	数值	单位	规划限值
建设用地面积	4000.00	平方米	
总建筑面积	9101.46	平方米	
地上建筑面积	8788.62	平方米	
地下建筑面积	312.84	平方米	
总计容面积	8788.62	平方米	≤8800.00
总基底面积	1580.00	平方米	≤1600.00
绿地面积	1018.38	平方米	≥1000
建筑容积率	2.20		≤2.2
建筑密度	39.50	%	≤40
绿地率	25.46	%	≥25
机动车位	44	个	≥44个
非机动车位	144	个	≥88个

单栋建筑明细表

楼号	建筑面积	计容面积	单位	基底面积
1#楼	4653.90	4653.90	平方米	760.00
2#楼	4447.56	4134.72	平方米	820.00