


经济技术指标表				
编号	名称	内容	单位	备注
1	建设用地面积	380.00	m²	
2	总建筑面积	957.6	m²	
3	基底面积	365.00	m²	
4	容积率	2.52	m²	
5	建筑密度	96.05	%	

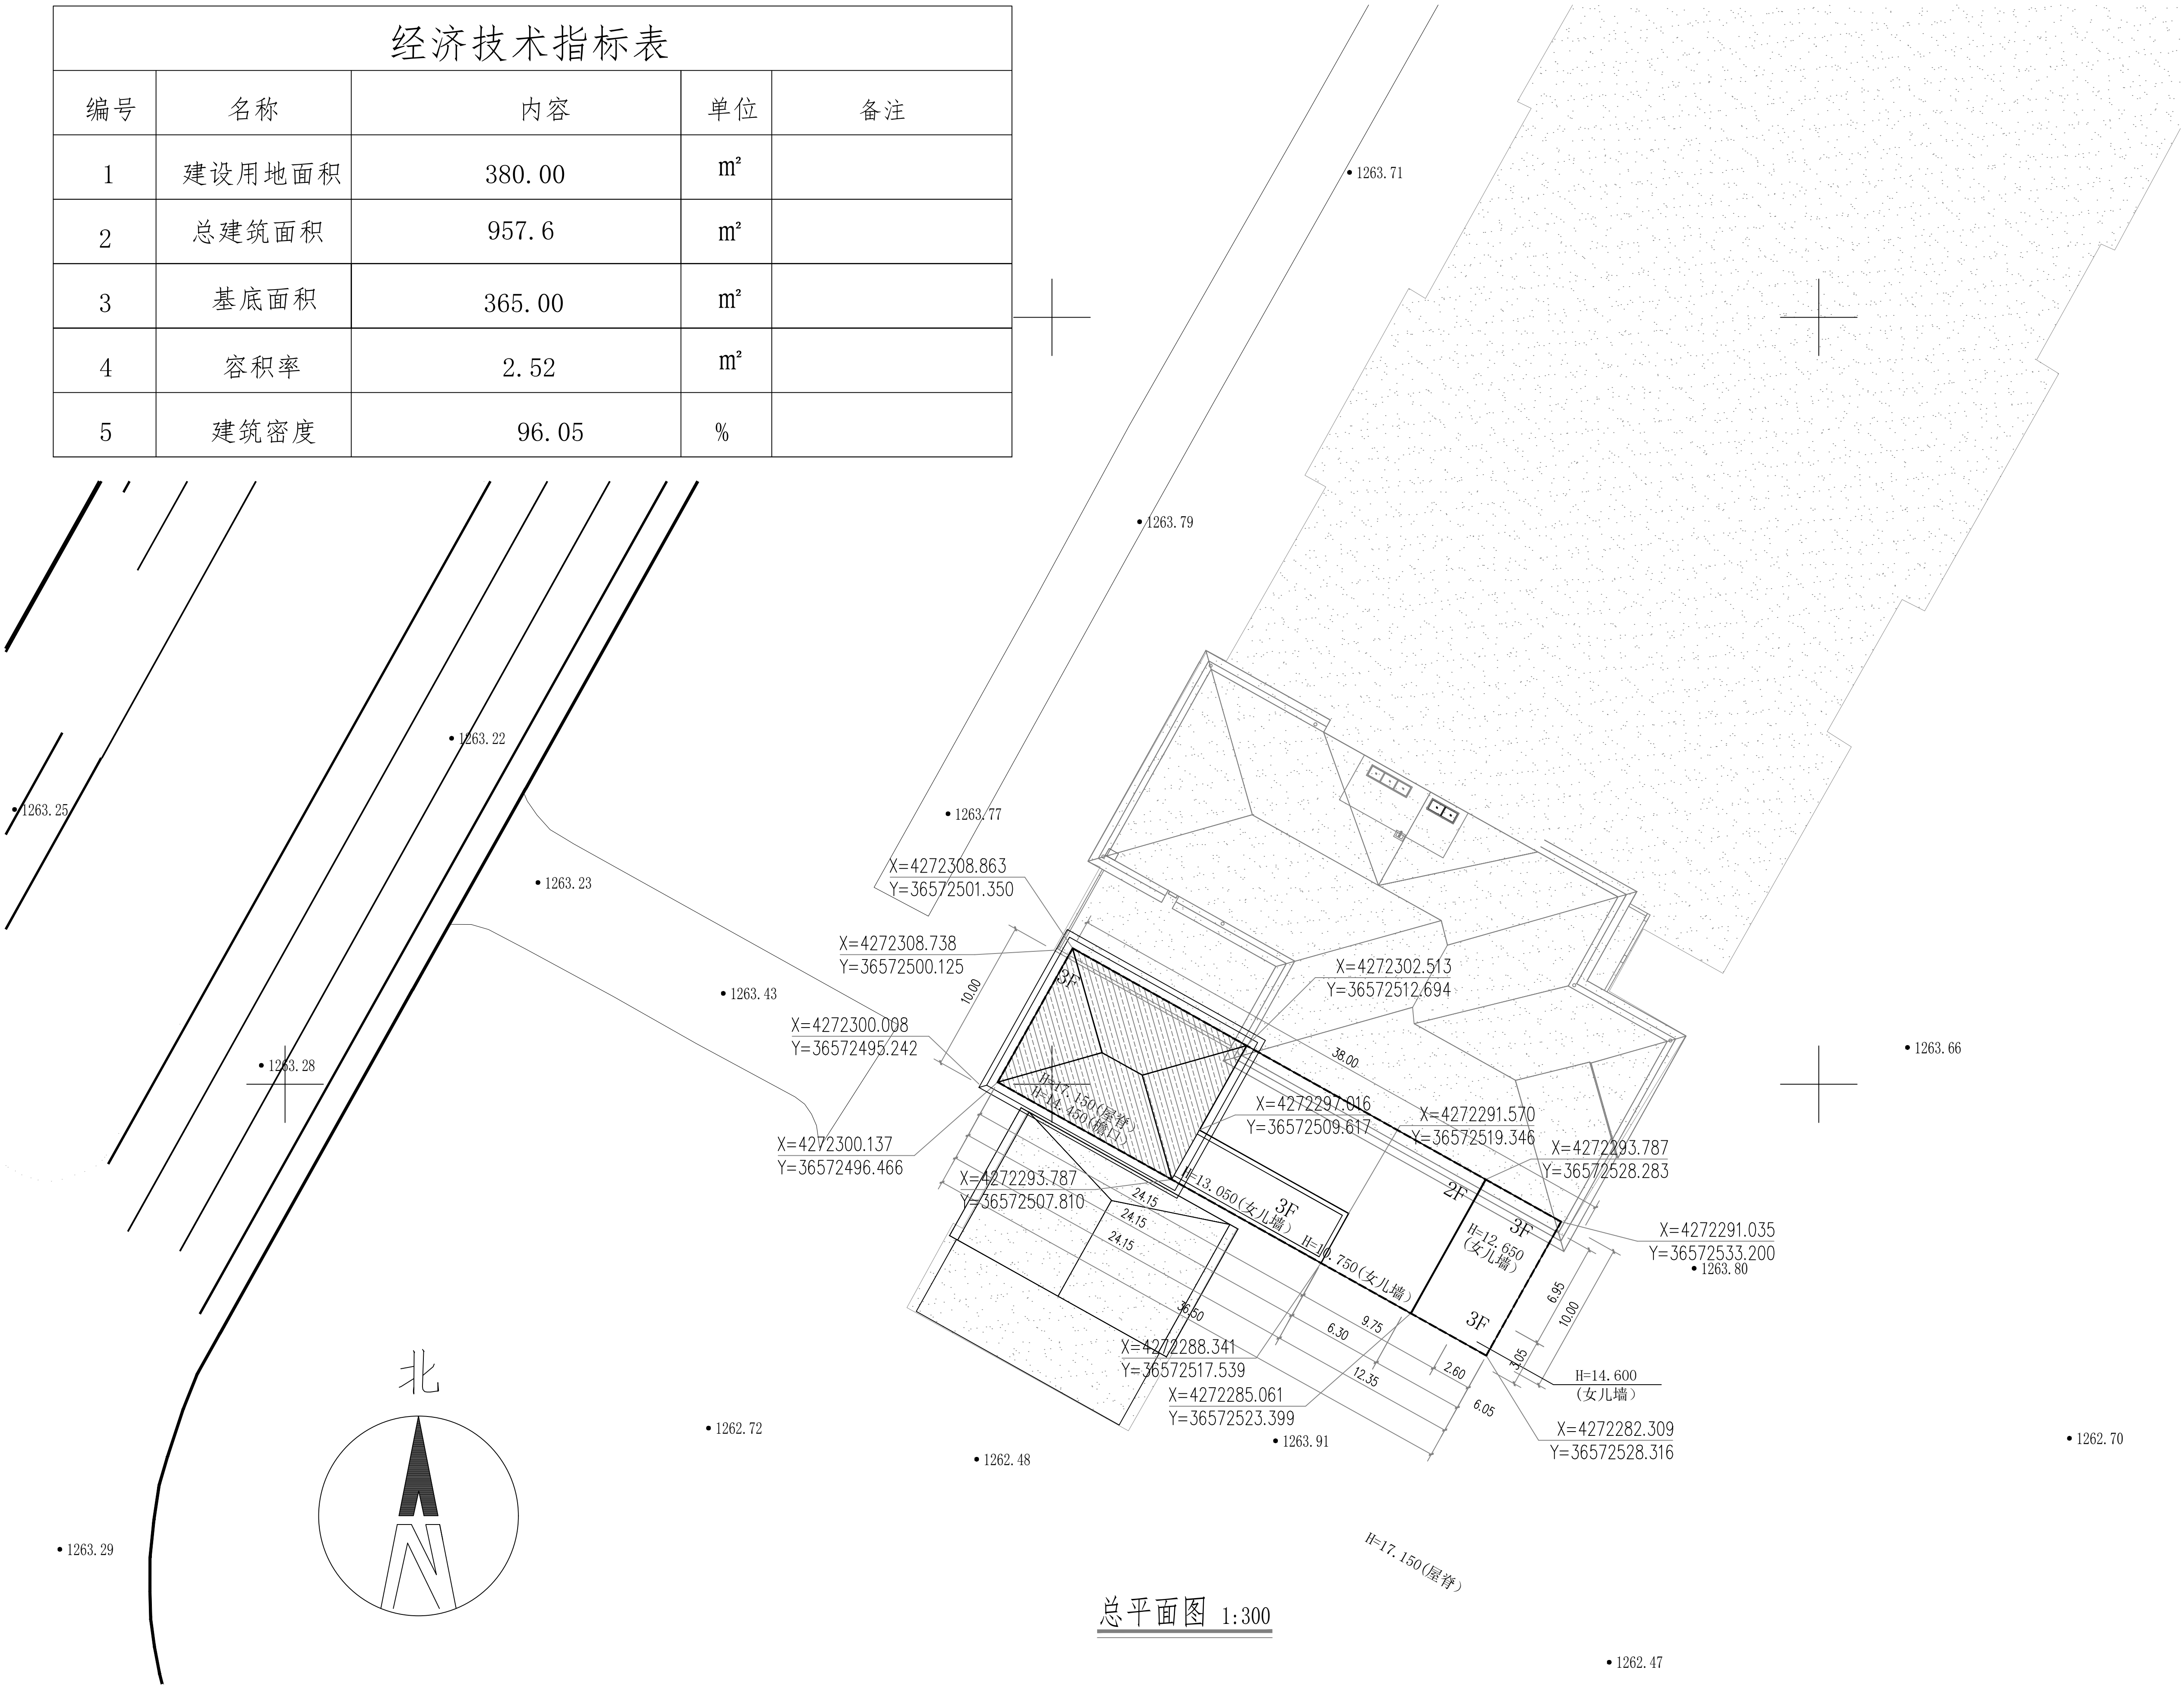

DESIGN UNIT



筑诚华建(西安)设计有限公司
ZHU CHENG HUA JIAN (XI'AN) DESIGN Co.,LTD
建筑工程设计乙级
道路工程设计乙级
给水工程设计乙级
排水工程设计乙级
风景园林工程设计乙级

CO-OPERATED WITH

陕西省工程勘察设计单位出图专用章
单位名称 筑诚华建(西安)设计有限公司
证书编号 证书分类 资质等级
A261154326 工程设计 乙级
有效期至2028年02月07日

中华人民共和国一级注册建筑师
姓名: 张玉华
注册号: 6115432-003
有效期: 至 2027 年 06 月

修改日期
REVISION DATE
修改内容
REVISION CONTENT

CLIENT

PROJECT TITLE

SUB TITLE

DRAWING TITLE

项目负责人 PROJECT DIRECTOR	白学平	白学平
审定人 AUTHORIZED BY	张玉华	张玉华
审核人 REVIEWED BY	刘 华	刘 华
校对入 CHECKED BY	白学平	白学平
设计人/制图人 DESIGNED BY/DRAWING BY	刘 然	刘 然
专业 SPECIALTY	建 筑	设计阶段 DESIGN STAGE
比例 SCALE	1:100	日期 DATE
工程编号 PROJECT NO.	EEDS-2026004	图号 DRAWING NO.
规格 DWG SIZE	A1	版本 VERSION
		第一版