
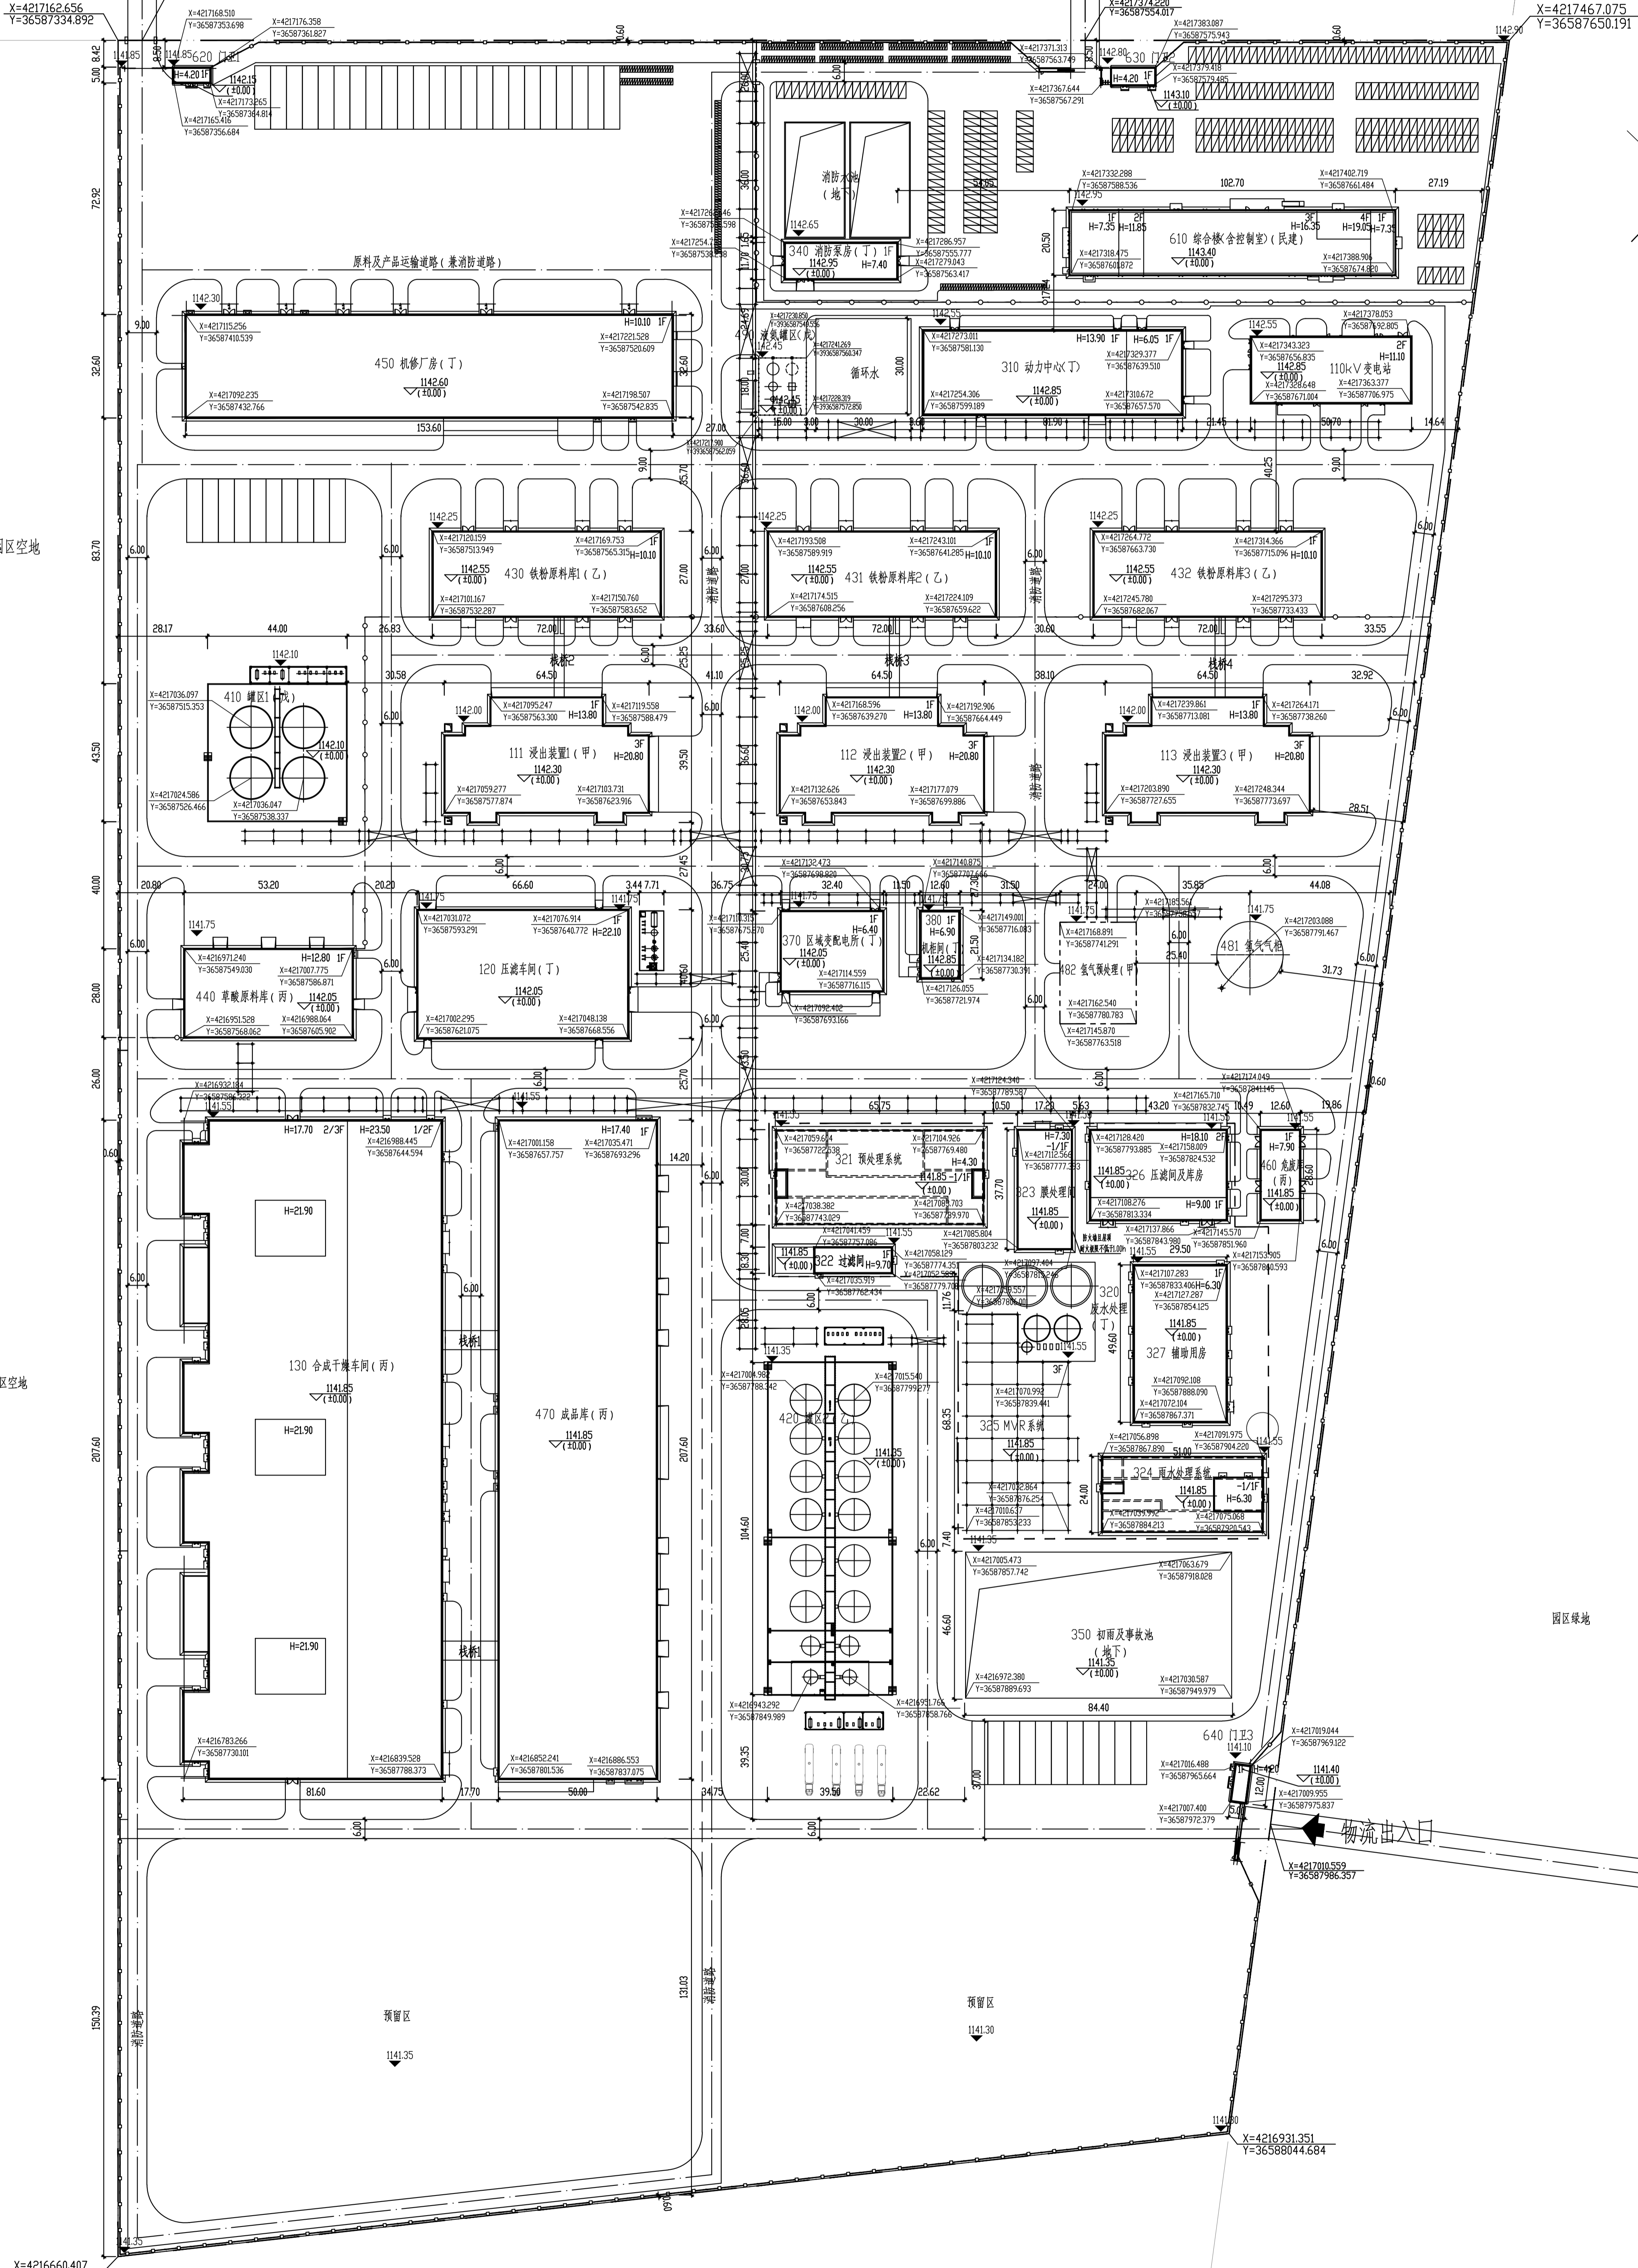


能源大道

物流出入口

人流出入口

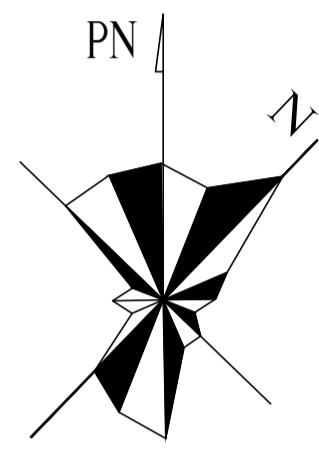

X=421660.447
Y=3587819.808

园区空地

X=421630.351
Y=3588044.884

化工南路