


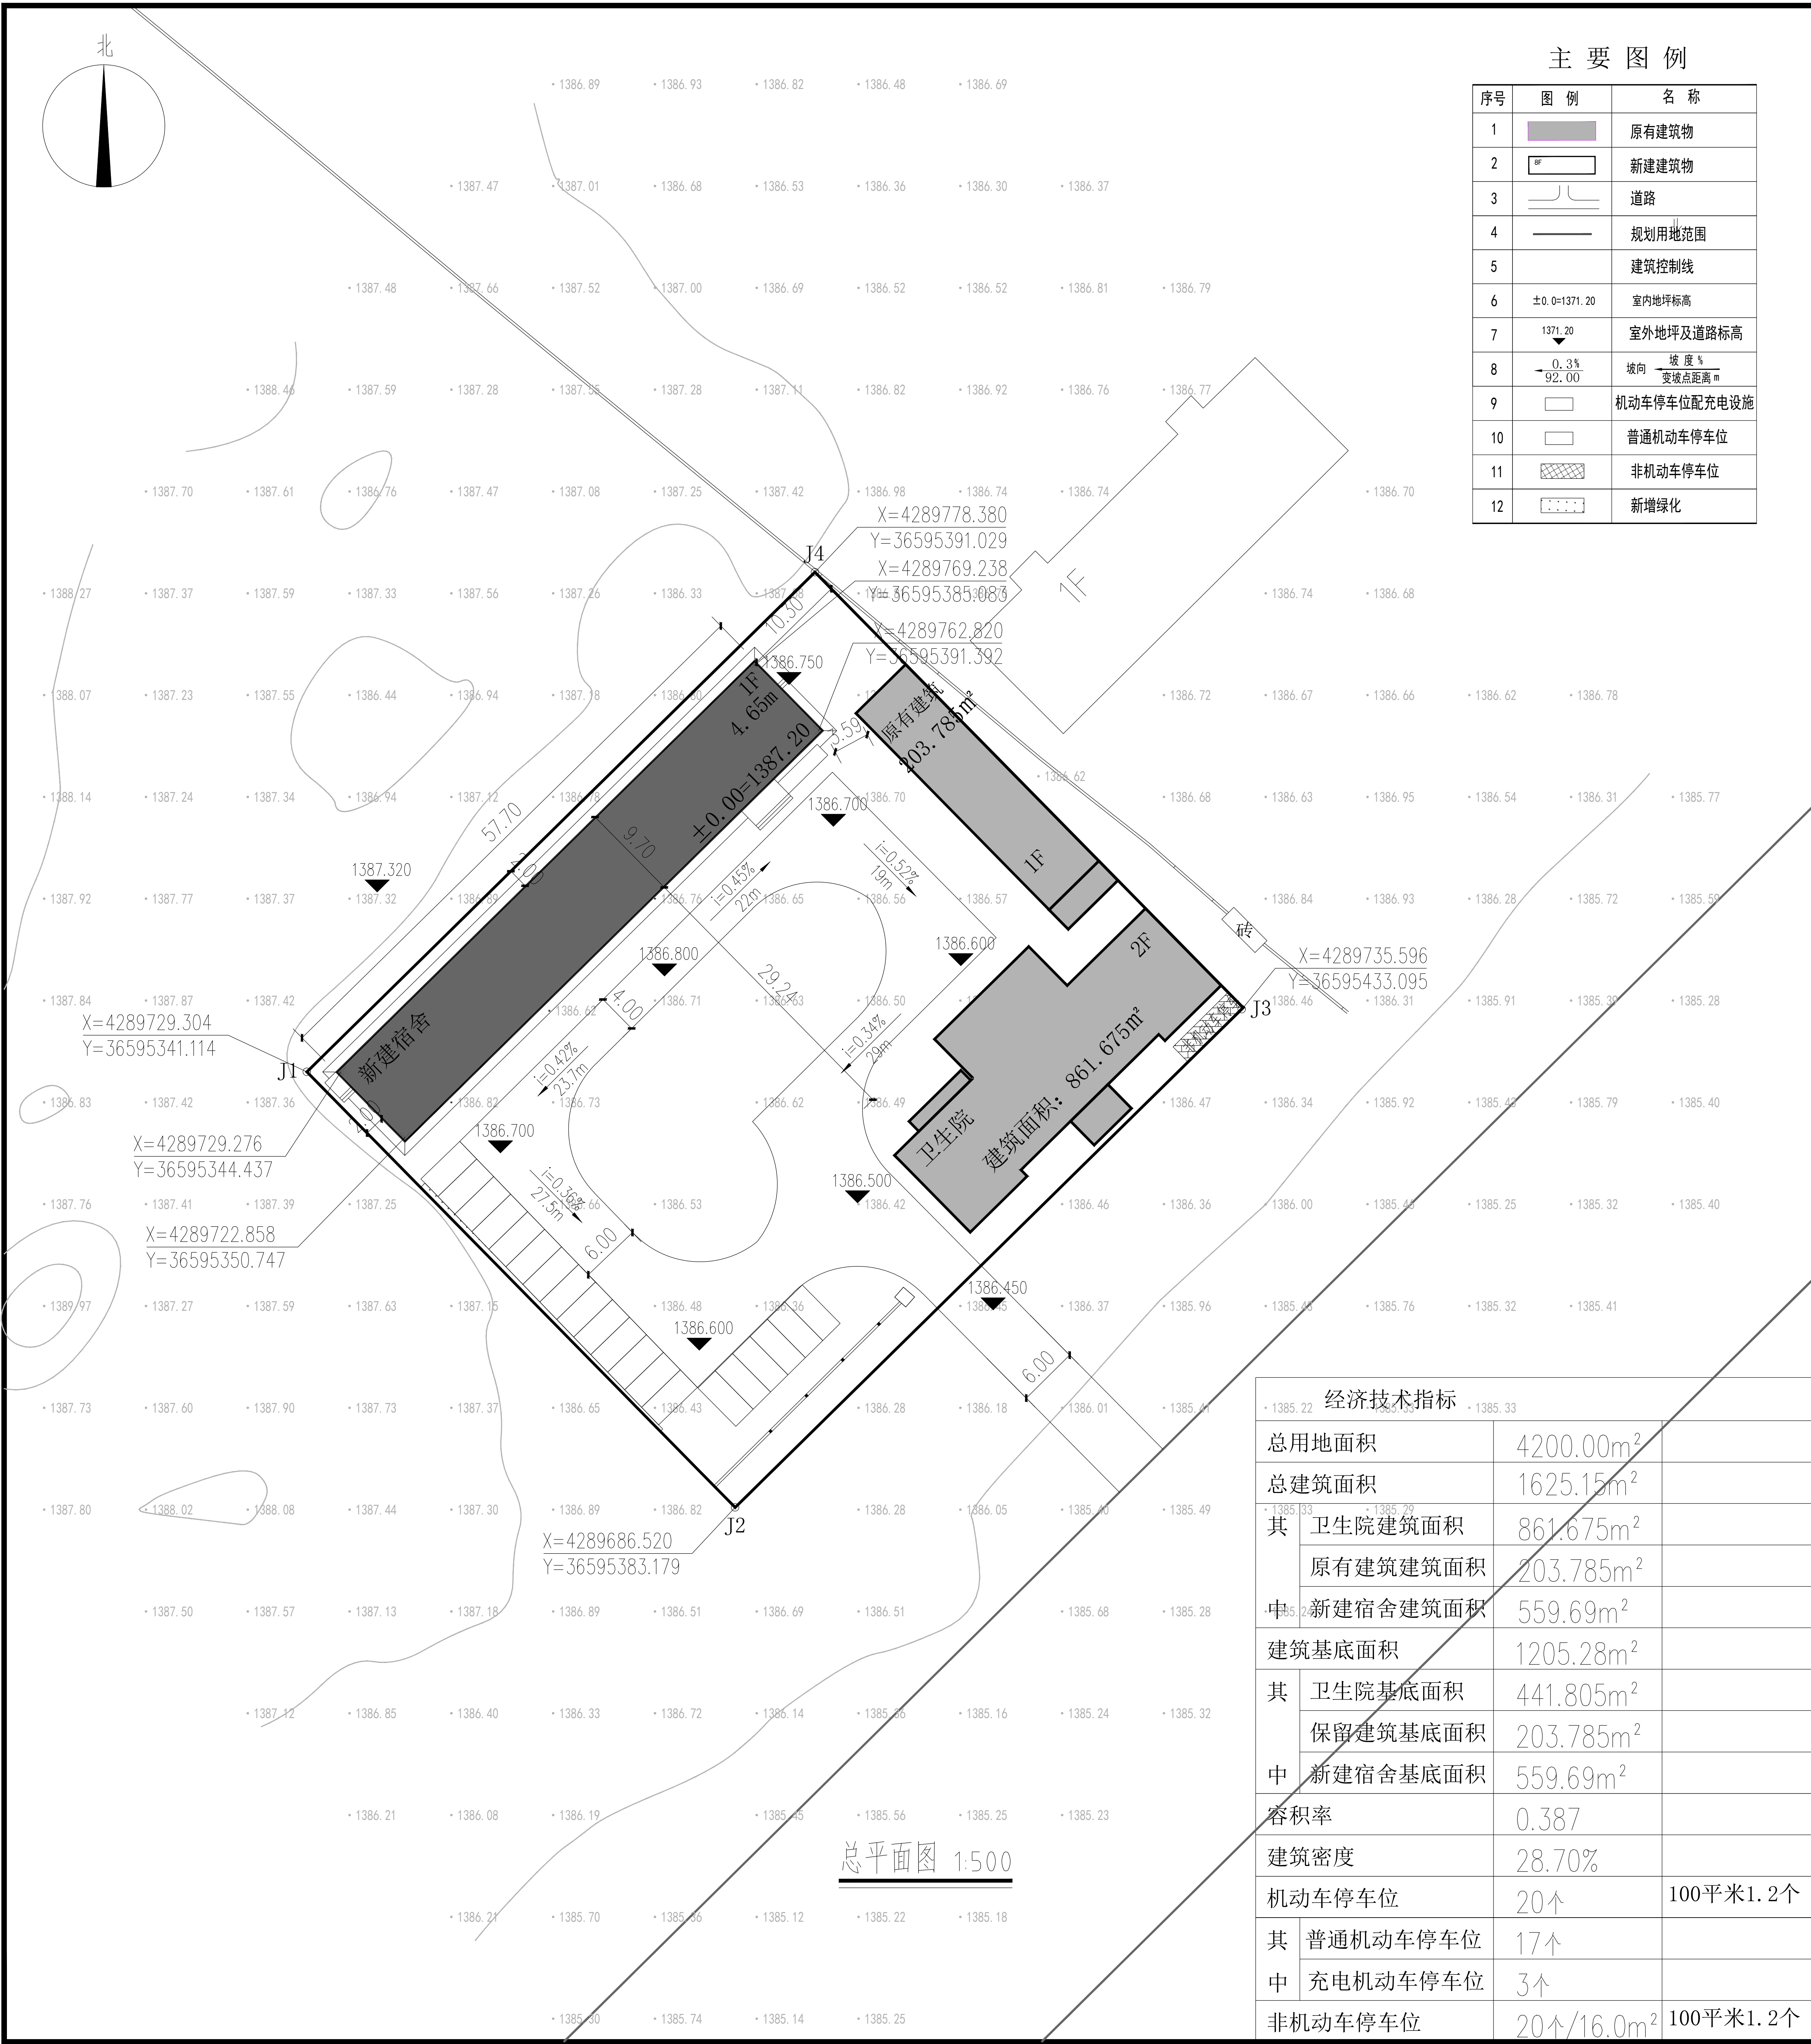

- 一、工程名称：乌审旗乌兰陶勒盖镇中心卫生院关于新建宿舍工程项目
- 二、新建建筑面积:559.69m²
- 三、设计依据：
- 政府主管部门对本项目的批复文件、给定的技术条件、地方规定及要求。
 - 当地各主管部门通过的用地周边市政设施条件及相关设计基础资料等。
 - 建设单位设计委托书及设计合同
 - 建设单位提交的现场总平面图及有关高程数据及地质勘探资料
 - 经建设单位审定的可研批复
 - 给排水、供电、供气等公共设施的利用和交通运输的条件
 - 国家及地方现行的有关规范、规程及规定
- 《民用建筑设计统一标准》（GB50352-2019）
- 《居住建筑节能设计标准》（DBJ03-35-2019）
- 《建筑设计防火规范》（GB50016-2014）（2018年版）
- 《无障碍设计规范》（GB50763-2012）
- 《建筑工程建筑面积计算规范》 GB/T-50353-2013
- 《工程建设标准强制性条文》（房屋建筑部分）2013年版
- 《全国民用建筑工程设计技术措施》规划 建筑 景观 2009
- 国家及内蒙古自治区颁布现行有关规范、规定、技术措施与制图标准。

- 四、本图所注尺寸、标高和坐标均以米为单位，坡度以百分比计。
- 地形图编制采用国家大地2000坐标系，高程为黄海高程系。
- 五、建筑高度H平屋顶建筑高度应按建筑物主入口场地室外设计地面至建筑女儿墙顶点的高度计算，无女儿墙的建筑物应计算至其屋面檐口；建筑高度h：建筑物主入口室外地面至平屋面完成面高度。
- 六、园区内机动车路面坡度控制在8%规定范围内，宅间步行道路路面坡度控制在3%。
- 七、图中标注的尺寸：建筑物与建筑物、构筑物、道路、建筑红线、用地红线之间的距离均以建筑结构外墙线为准；
- 八、图中构筑物、道路的坐标，标注在下列部位：（1）构筑物的首层外墙交点；（2）道路的中线交点或变坡点。
- 九、建筑物室外排水暗沟做法以各单体建筑图注明做法为准；坡度均不小于0.5%。
- 十、接相近的室外排水水管网；详细室外排水做法以给排水总图为准。
- 十一、建筑与周边建筑间距满足防火规范要求。消防车净宽、净高大于等于4米，转弯半径为9米。消防扑救场地与建筑之间不设置妨碍消防车操作的树木、架空管线等障碍物和车库出入口。消防车道的路面、救援操作场地、消防回车场、消防车道的救援操作场地下面的建筑结构、管道和暗沟等，应能承受重型消防车的压力（50T）。

注意：
本图须经签署并加盖本公司专用出图章方为有效；
本施工图应经相关部门审批通过后方可施工；
本图版权归南水工程勘察设计院有限责任公司所有。

备注 **工程设计图纸报审专用章**

单位名称：南水工程勘察设计院有限责任公司

证书编号：A111A02215, A211032618

资质范围：
建筑行业建筑工程甲级、市政行业(给水工程、排水工程、道路工程、桥梁工程)乙级

有效期至2027年12月31日


北京市规划和自然资源委员会监制 11393

中华人民共和国一级注册建筑师

姓名：孙钧

注册号：1103261-006

有效期：至2028年02月

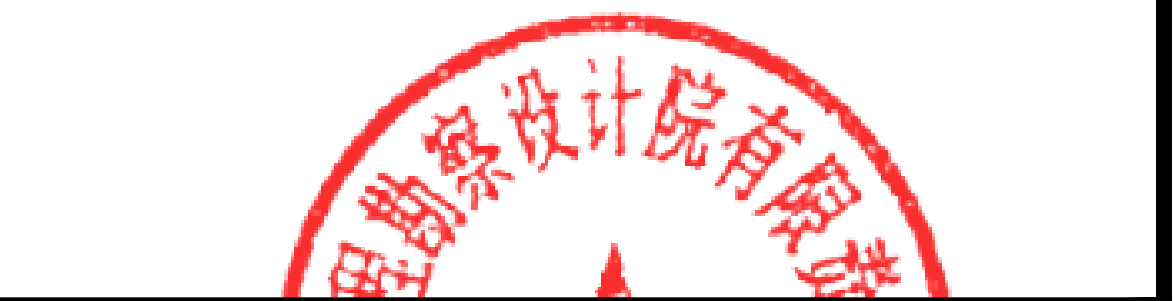

项目编码
STAMP

注册执业签章

姓名 孙钧

注册证书号码 20221106900

注册印章号码 1103261-006

审 定 孙钧

审 核 陶利亚

项目负责 孙钧

专业负责 孙钧

校 对 张爱军

设 计 路健

建设单位 乌审旗乌兰陶勒盖镇中心卫生院

工程名称 乌审旗乌兰陶勒盖镇中心卫生院
关于新建宿舍工程项目

子项名称

图名 总平面图

设计号 NSSJ-2026-01

图 号 JS-01 版 次 A

图 别 建 施 日 期 2026. 2

南水设计
NANSUISHEJI

南水工程勘察设计院有限责任公司
地址:北京市朝阳区望京中环南路甲2号21层B2306
建筑行业(建筑工程)甲级
资质证书编号: A111032611